


6457010034 | 02 | 00000000 | B | Ttkl | 2021-09-08T09:00:06 | Dominik Dutzi | 10332150

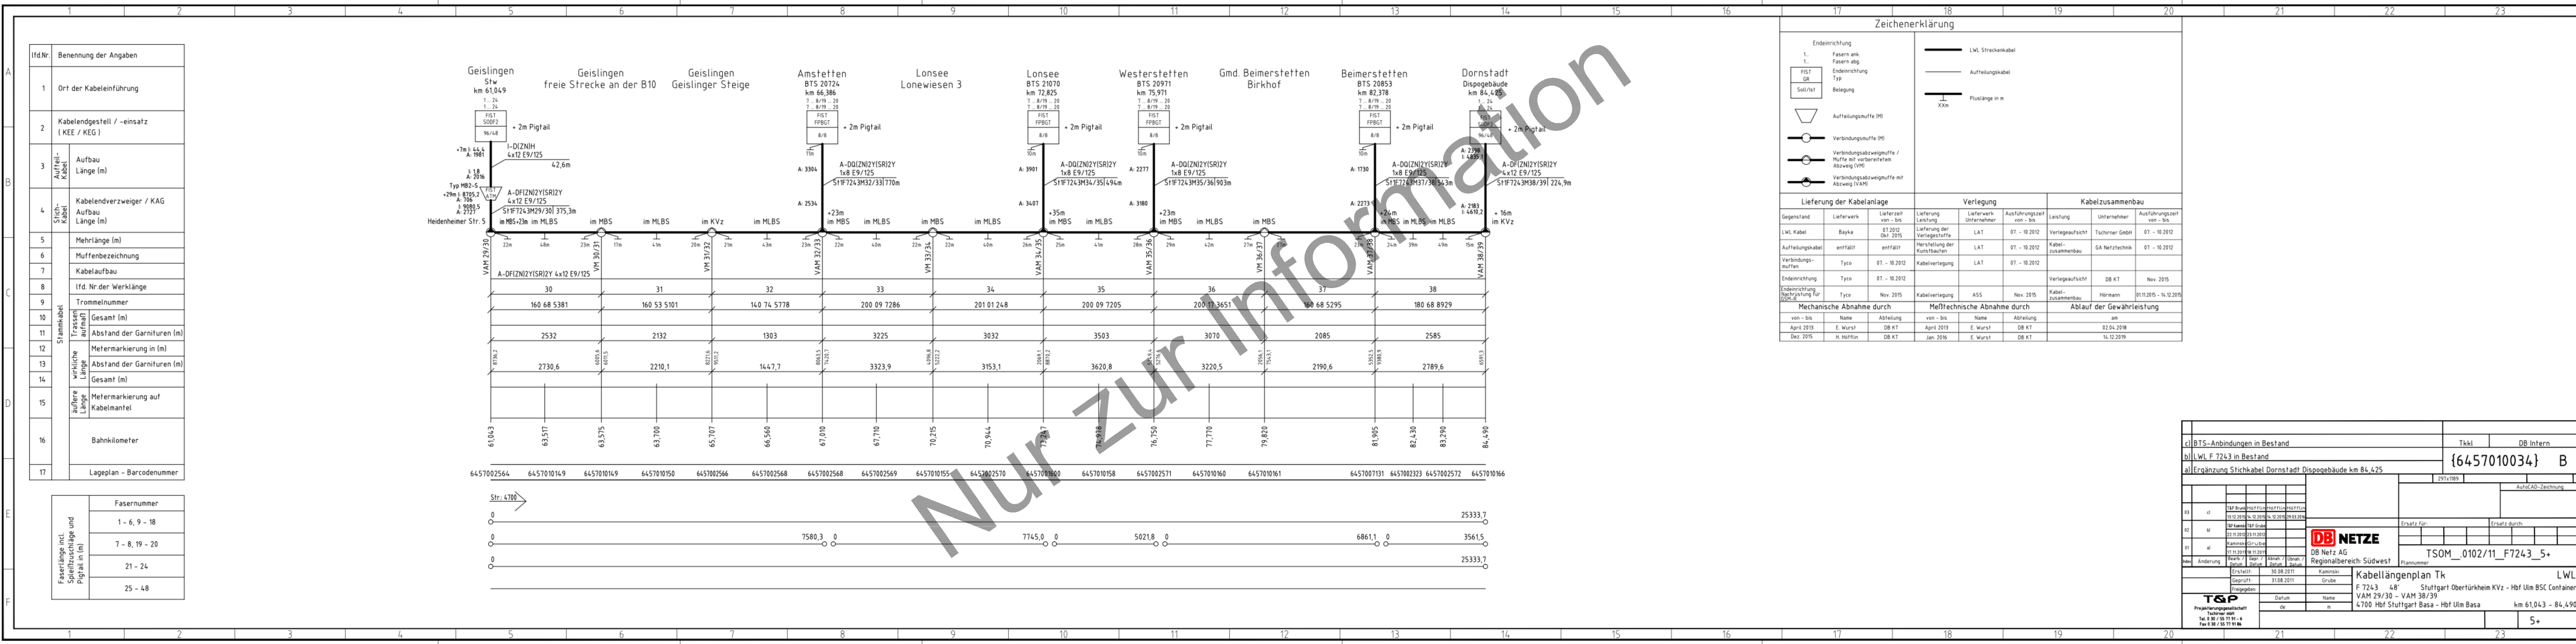

c) BTS-Anbindungen in Bestand				Ttkl		DB Intern	
b) LWL F 7243 in Bestand				{6457010034} B			
a) Ergänzung StICKkabel Dornstadt DispoGebäude km 84,425				297x1189			
				AutoCAD-Zeichnung			
03	c1	T&P Bruckhofflin Hofflin Hofflin Hofflin 13.12.2015 14.12.2015 14.12.2015 29.03.2016		Ersatz für			
02	b1	T&P Kaminski T&P Grube 22.11.2012 23.11.2012		Ersatz durch			
01	a1	Kaminski Grube 17.11.2015 18.11.2015					
Index	Änderung	Bearb. / Gepr. / Abnah. / Überpr. / Datum / Datum / Datum		TSOM__0102/11_F7243__5+			
		Erstellt: 30.08.2011		Kaminski		Plannummer	
		Geprüft: 31.08.2011		Grube			
		Freigegeben		Datum		Name	
		Datum		Name			
		de		m			
T&P Projektingenieurgesellschaft Tschirner mbH Tel. 0 30 / 55 77 91 - 6 Fax 0 30 / 55 77 91 86				Kabellängenplan Tk F 7243 48' Stuttgart Obertürkheim KVZ - Hbf Ulm BSC Container VAM 29/30 - VAM 38/39 4700 Hbf Stuttgart Basa - Hbf Ulm Basa km 61,043 - 84,490			
				5+			