


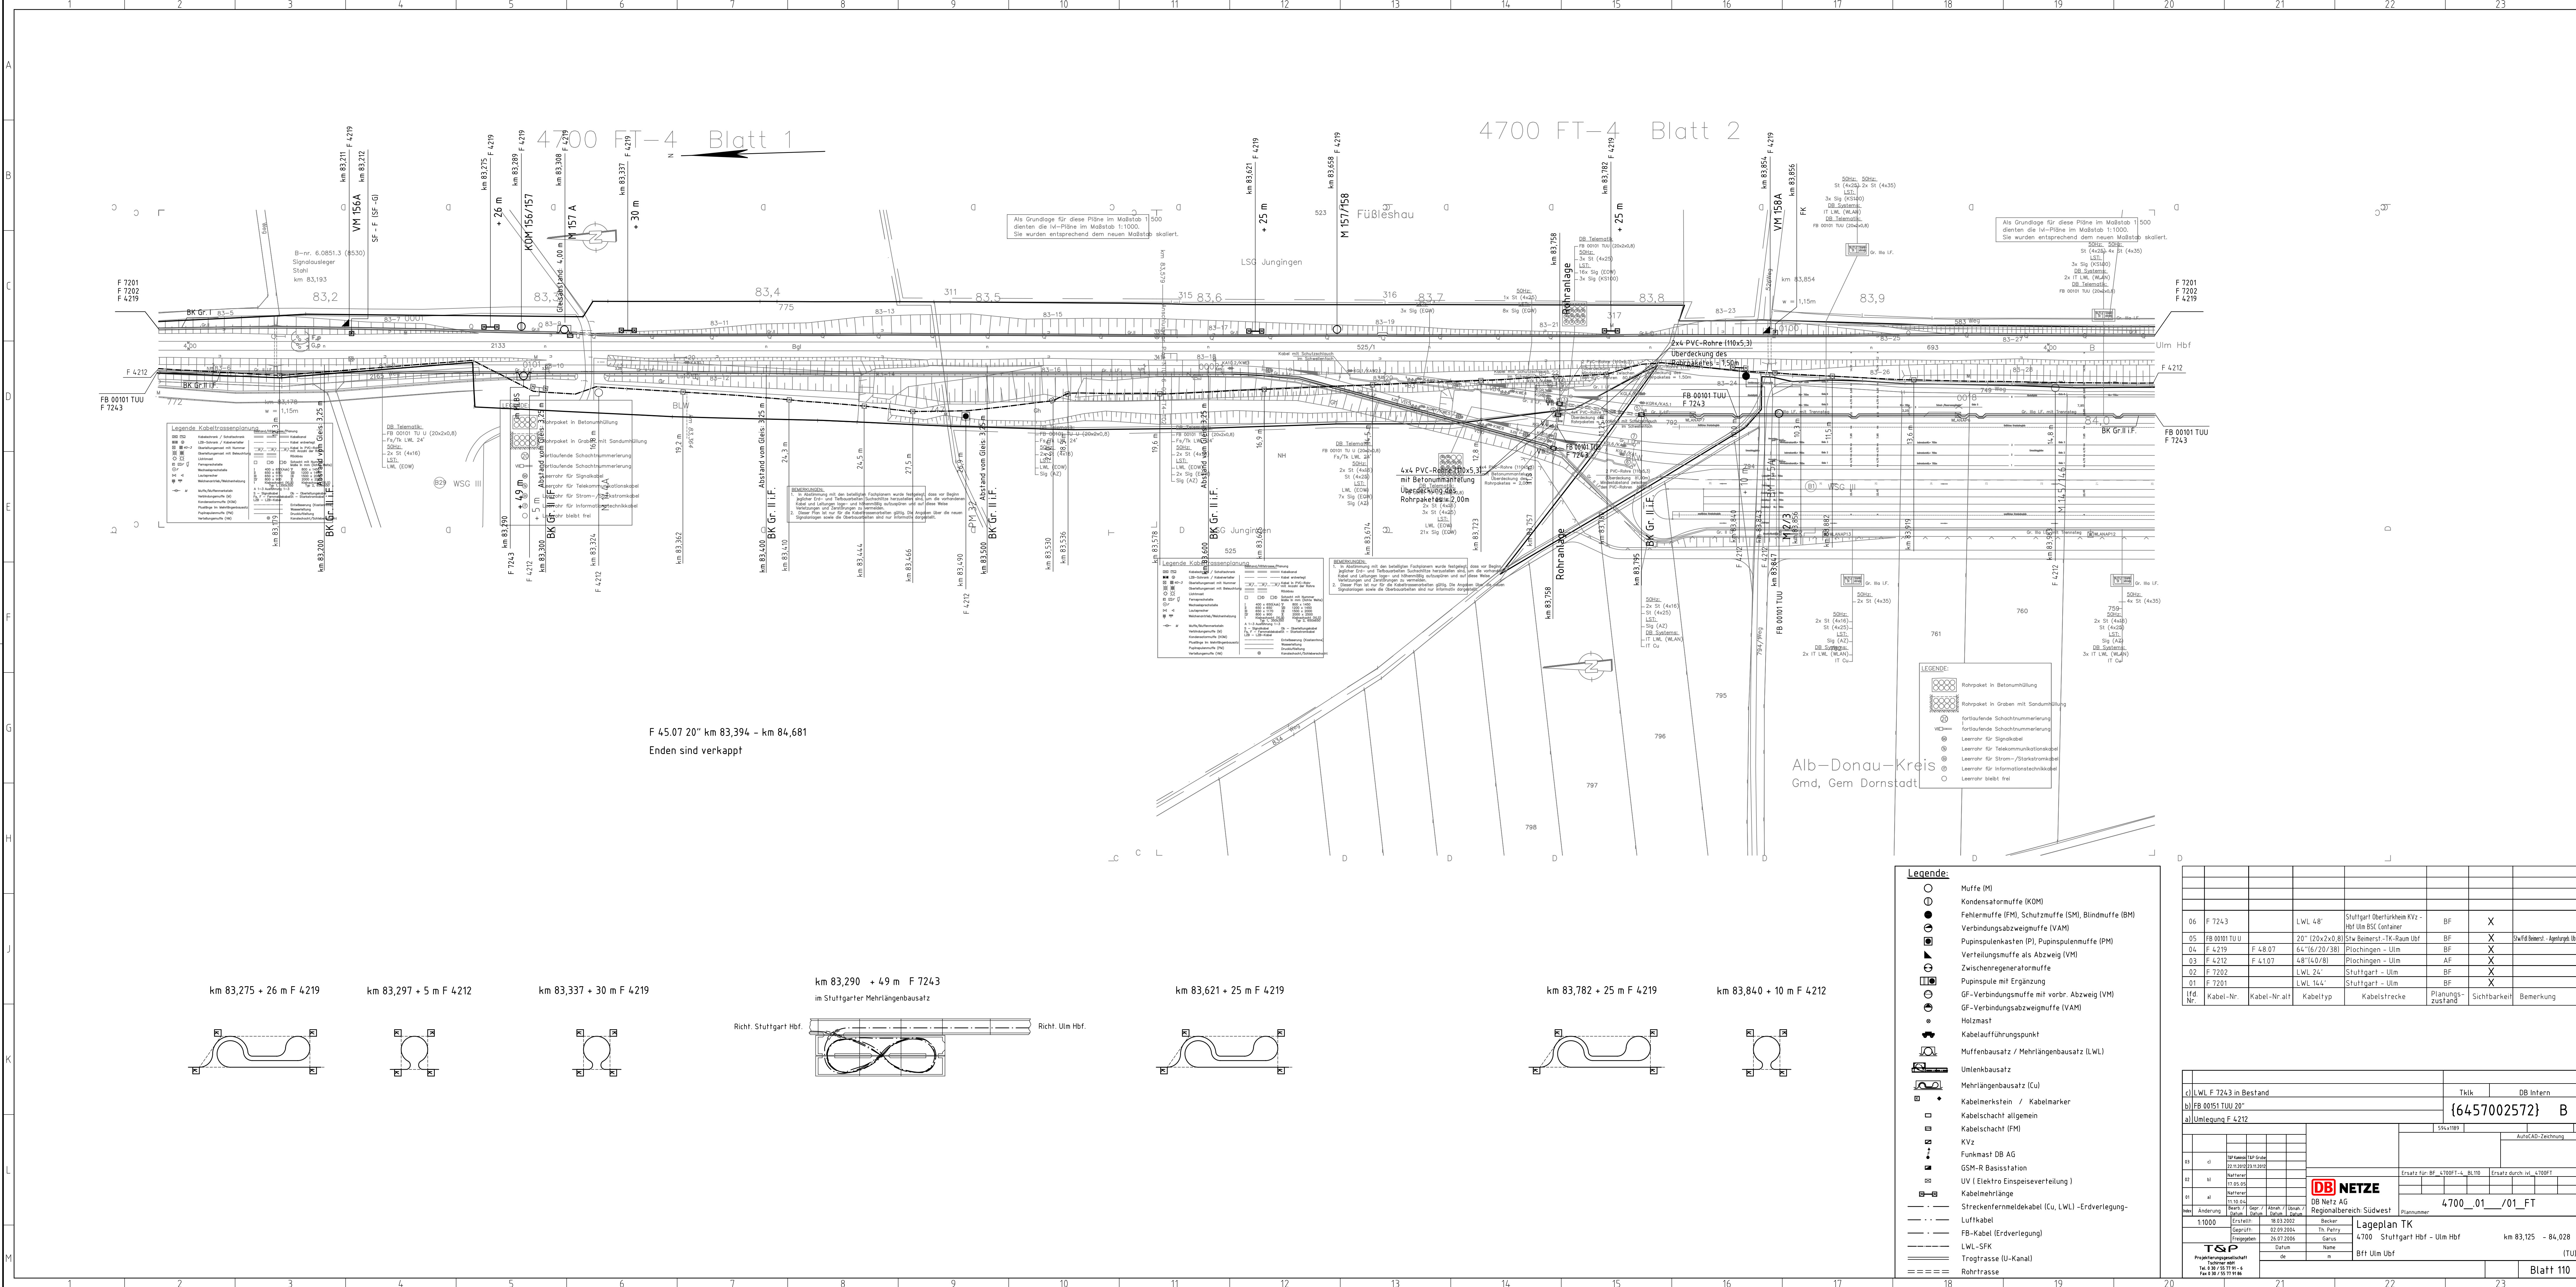

Legende:					
○	Muffe (M)				
●	Kondensatormuffe (KOM)				
○	Fehlermuffe (FM), Schutzmuffe (SM), Blindmuffe (BM)				
○	Verbindungsabzweigmuffe (VAM)				
○	Pupinpulenkasten (P), Pupinpulennuffe (PM)				
○	Verteilungsmuffe als Abzweig (VM)				
○	Zwischenregeneratormuffe				
○	Pupinpule mit Ergänzung				
○	GF-Verbindungs- und vordr. Abzweig (VAM)				
○	GF-Verbindungsabzweigmuffe (VAM)				
○	Holzmaß				
○	Kabelaufführungspunkt				
○	Muffenbausatz / Mehrlängenbausatz (LWL)				
○	Umlenkbausatz				
○	Mehrlängenbausatz (Cu)				
○	Kabelmerkschein / Kabelmarker				
○	Kabelschacht allgemein				
○	Kabelschacht (FM)				
○	KVz				
○	Funkmast DB AG				
○	GSM-R Basisstation				
○	UV (Elektro-Einspeiseverteilung)				
○	Kabelmehrlänge				
○	Streckenfernleitungs- (Cu, LWL) -Erdverlegung				
○	Luftkabel				
○	FB-Kabel (Erdverlegung)				
○	LWL-SFK				
○	Trogtrasse (U-Kanal)				
○	Rohrtrasse				

Tabelle 1: Projektübersicht					
Nr.	Kabel-Nr.	Kabel-Nr. alt	Kabeltyp	Kabelstrecke	Planungs- zustand
06	F 7243		LWL 48"	Stuttgart Oberthürkheim KVZ - Hbf Ulm BSC Container	BF
05	FB 00101 TUU		20" (20x2x0,8)	Stw Beierst.-TK-Raum Ubf	BF
04	F 4219	F 48.07	64" (6/20/38)	Plochingen - Ulm	BF
03	F 4212	F 41.07	48" (4/0/8)	Plochingen - Ulm	AF
02	F 7202		LWL 24"	Stuttgart - Ulm	BF
01	F 7201		LWL 144"	Stuttgart - Ulm	BF

Tabelle 2: Projektverwaltung					
c) LWL F 7243 in Bestand			Tktk		
b) FB 00101 TUU 20"			{6457002572}		
a) Umlegung F 4212			B		
DB Netz AG			AutCAD-Zeichnung		
DB Netz AG			Ersatz für BF „L700FT-6, B.110“		
DB Netz AG			Ersatz durch „L700FT“		
DB Netz AG			4700_01_01_FT		
DB Netz AG			Lageplan TK		
DB Netz AG			4700 - Stuttgart Hbf - Ulm Hbf		
DB Netz AG			km 83,125 - 84,028		
DB Netz AG			Bf Ulm Hbf		
DB Netz AG			(TU)		
DB Netz AG			Blatt 110		