


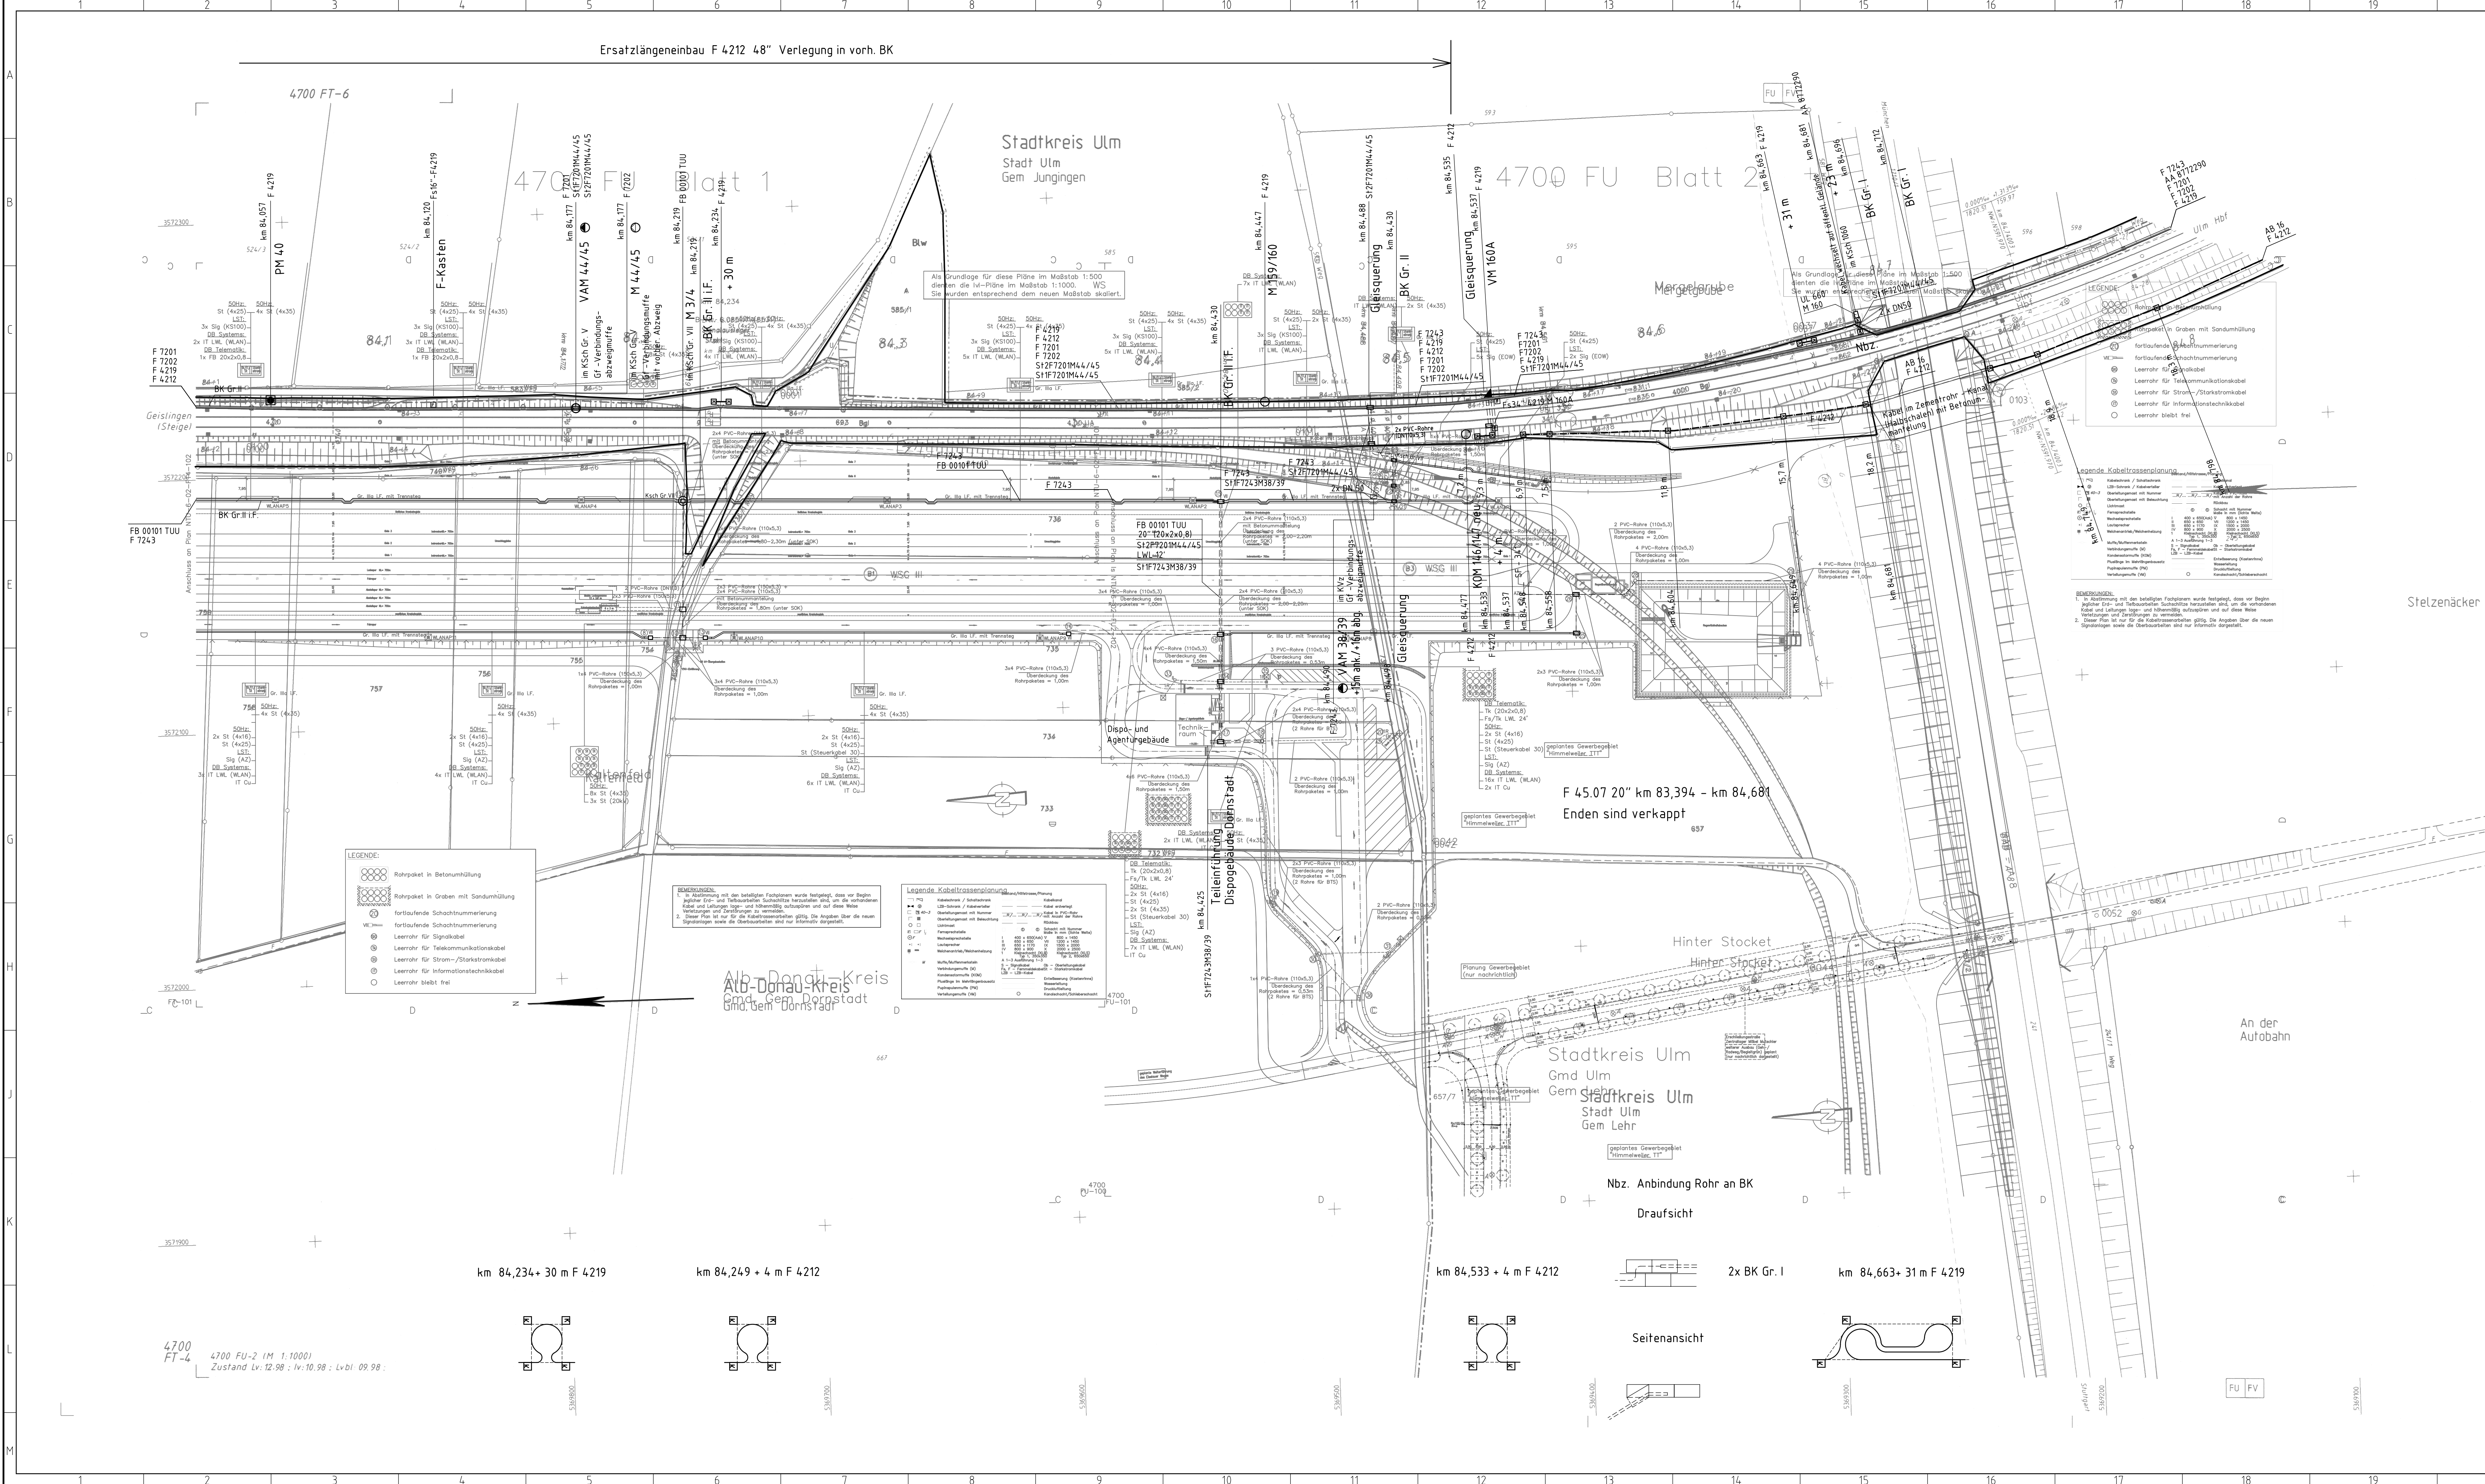

- Legende:**
- Muffe (M)
 - Kondensatorform (KOM)
 - Fehlerröhre (FM), Schutzröhre (SM), Blindröhre (BM)
 - Verbindungsabzweigmuffe (VAM)
 - Pupinspulenkasten (P), Pupinspulenmuffe (PM)
 - Verteilungsmuffe als Abzweig (VM)
 - Zwischenregeneratormuffe
 - Pupinspule mit Ergänzung
 - GF-Verbindungsabzweigmuffe mit vorh. Abzweig (VM)
 - GF-Verbindungsabzweigmuffe (VAM)
 - Holzast
 - Kabelaufführungspunkt
 - Muffenbausatz / Mehrlängenbausatz (LWL)
 - Umlenkbausatz
 - Mehrlängenbausatz (Cu)
 - Kabelmarkstein / Kabelmarker
 - Kabelschacht allgemein
 - Kabelschacht (FM)
 - KVZ
 - Funkmast DB AG
 - GSM-R Basisstation
 - UV (Elektro Einspeiseverteilung)
 - Kabelmehrlänge
 - Streckfernmeldekanal (Cu, LWL) - Erdverlegung
 - Luftkabel
 - FB-Kabel (Erdverlegung)
 - LWL-SFK
 - Trogtrasse (U-Kanal)
 - Rohrtrasse

Idr Nr.	Kabel-Nr.	Kabel-Nr alt	Kabeltyp	Kabelstrecke	Planungs-zustand	Sichtbarkeit	Bemerkung
11	SHF7243M38/39		LWL 48"	VAM 38/39 - Dorndorf Dispogeh.	BF	X	
10	F 7243		LWL 48"	Stuttgart Oberfranken KVZ - Hbf Ulm BSC Container	BF	X	
09	AA 8772290		LWL 144"	Ulm - Jungingen	BF	X	
08	FB 00101 TUU		20" (120x2x0.8)	Stw Beimerst - TK-Raum Ubf	BF	X	Stw Beimerst - Oberfranken Ubf
07	AB 16				BF	X	
06	F 4219	F 48 07	64" (6/20/38)	Plochingen - Ulm	BF	X	
05	F 4212	F 4107	48" (40/8)	Plochingen - Ulm	BF	X	
04	SHF720M44/45		LWL 12"	VAM 44/45 - TK-Raum Ubf	BF	X	
03	SHF720M44/45		LWL 12" (6x12)	VAM 44/45 - Ksch 1060	BF	X	Vodafone
02	F 7202		LWL 24"	Stuttgart - Ulm	BF	X	Vodafone
01	F 7201		LWL 144"	Stuttgart - Ulm	BF	X	Vodafone

d) LWL F 7243 in Bestand

c) AA 8772290

b) AA 8772290

a) Umlegung F 4212

DB NETZE

Lageplan TK

TSP

Blatt 111