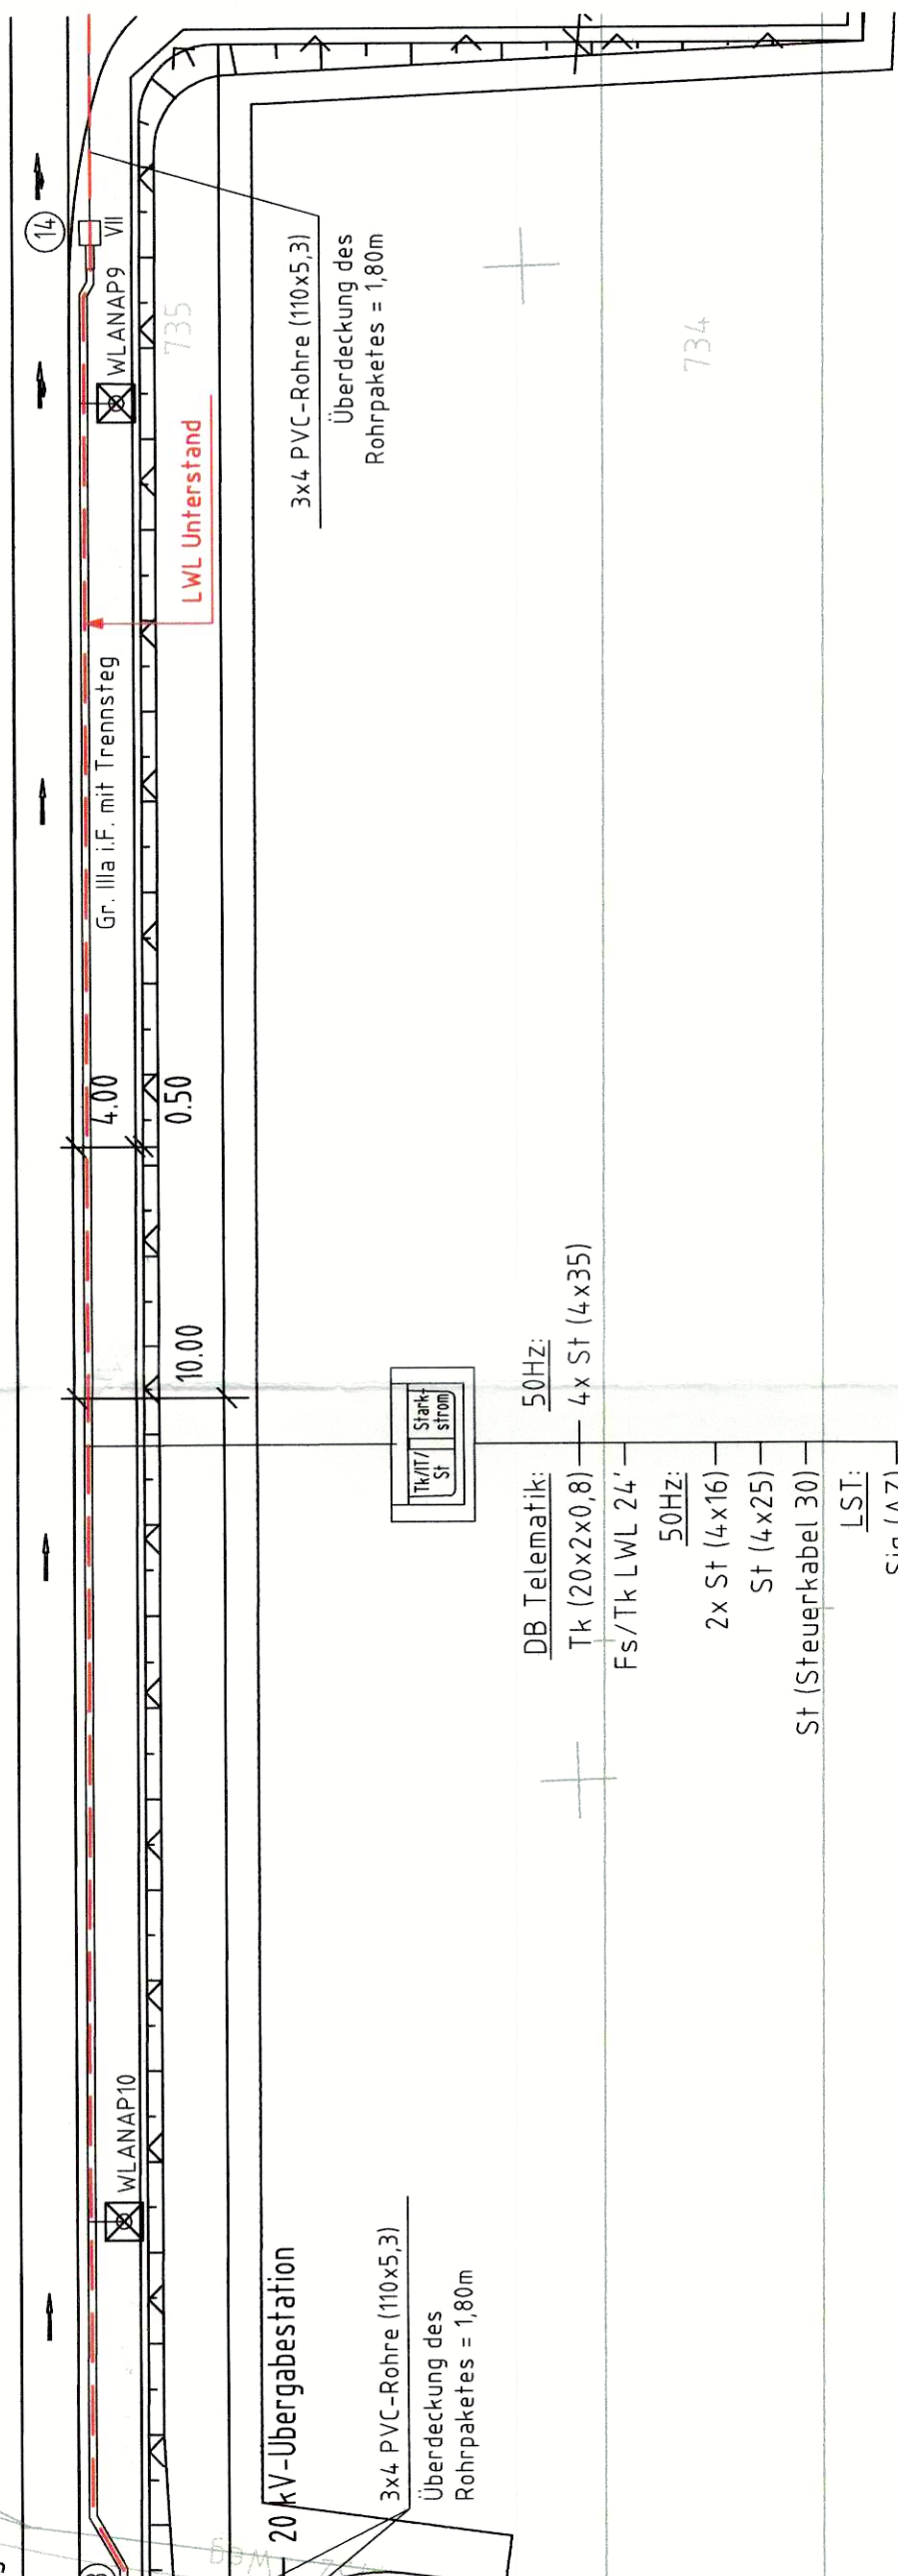
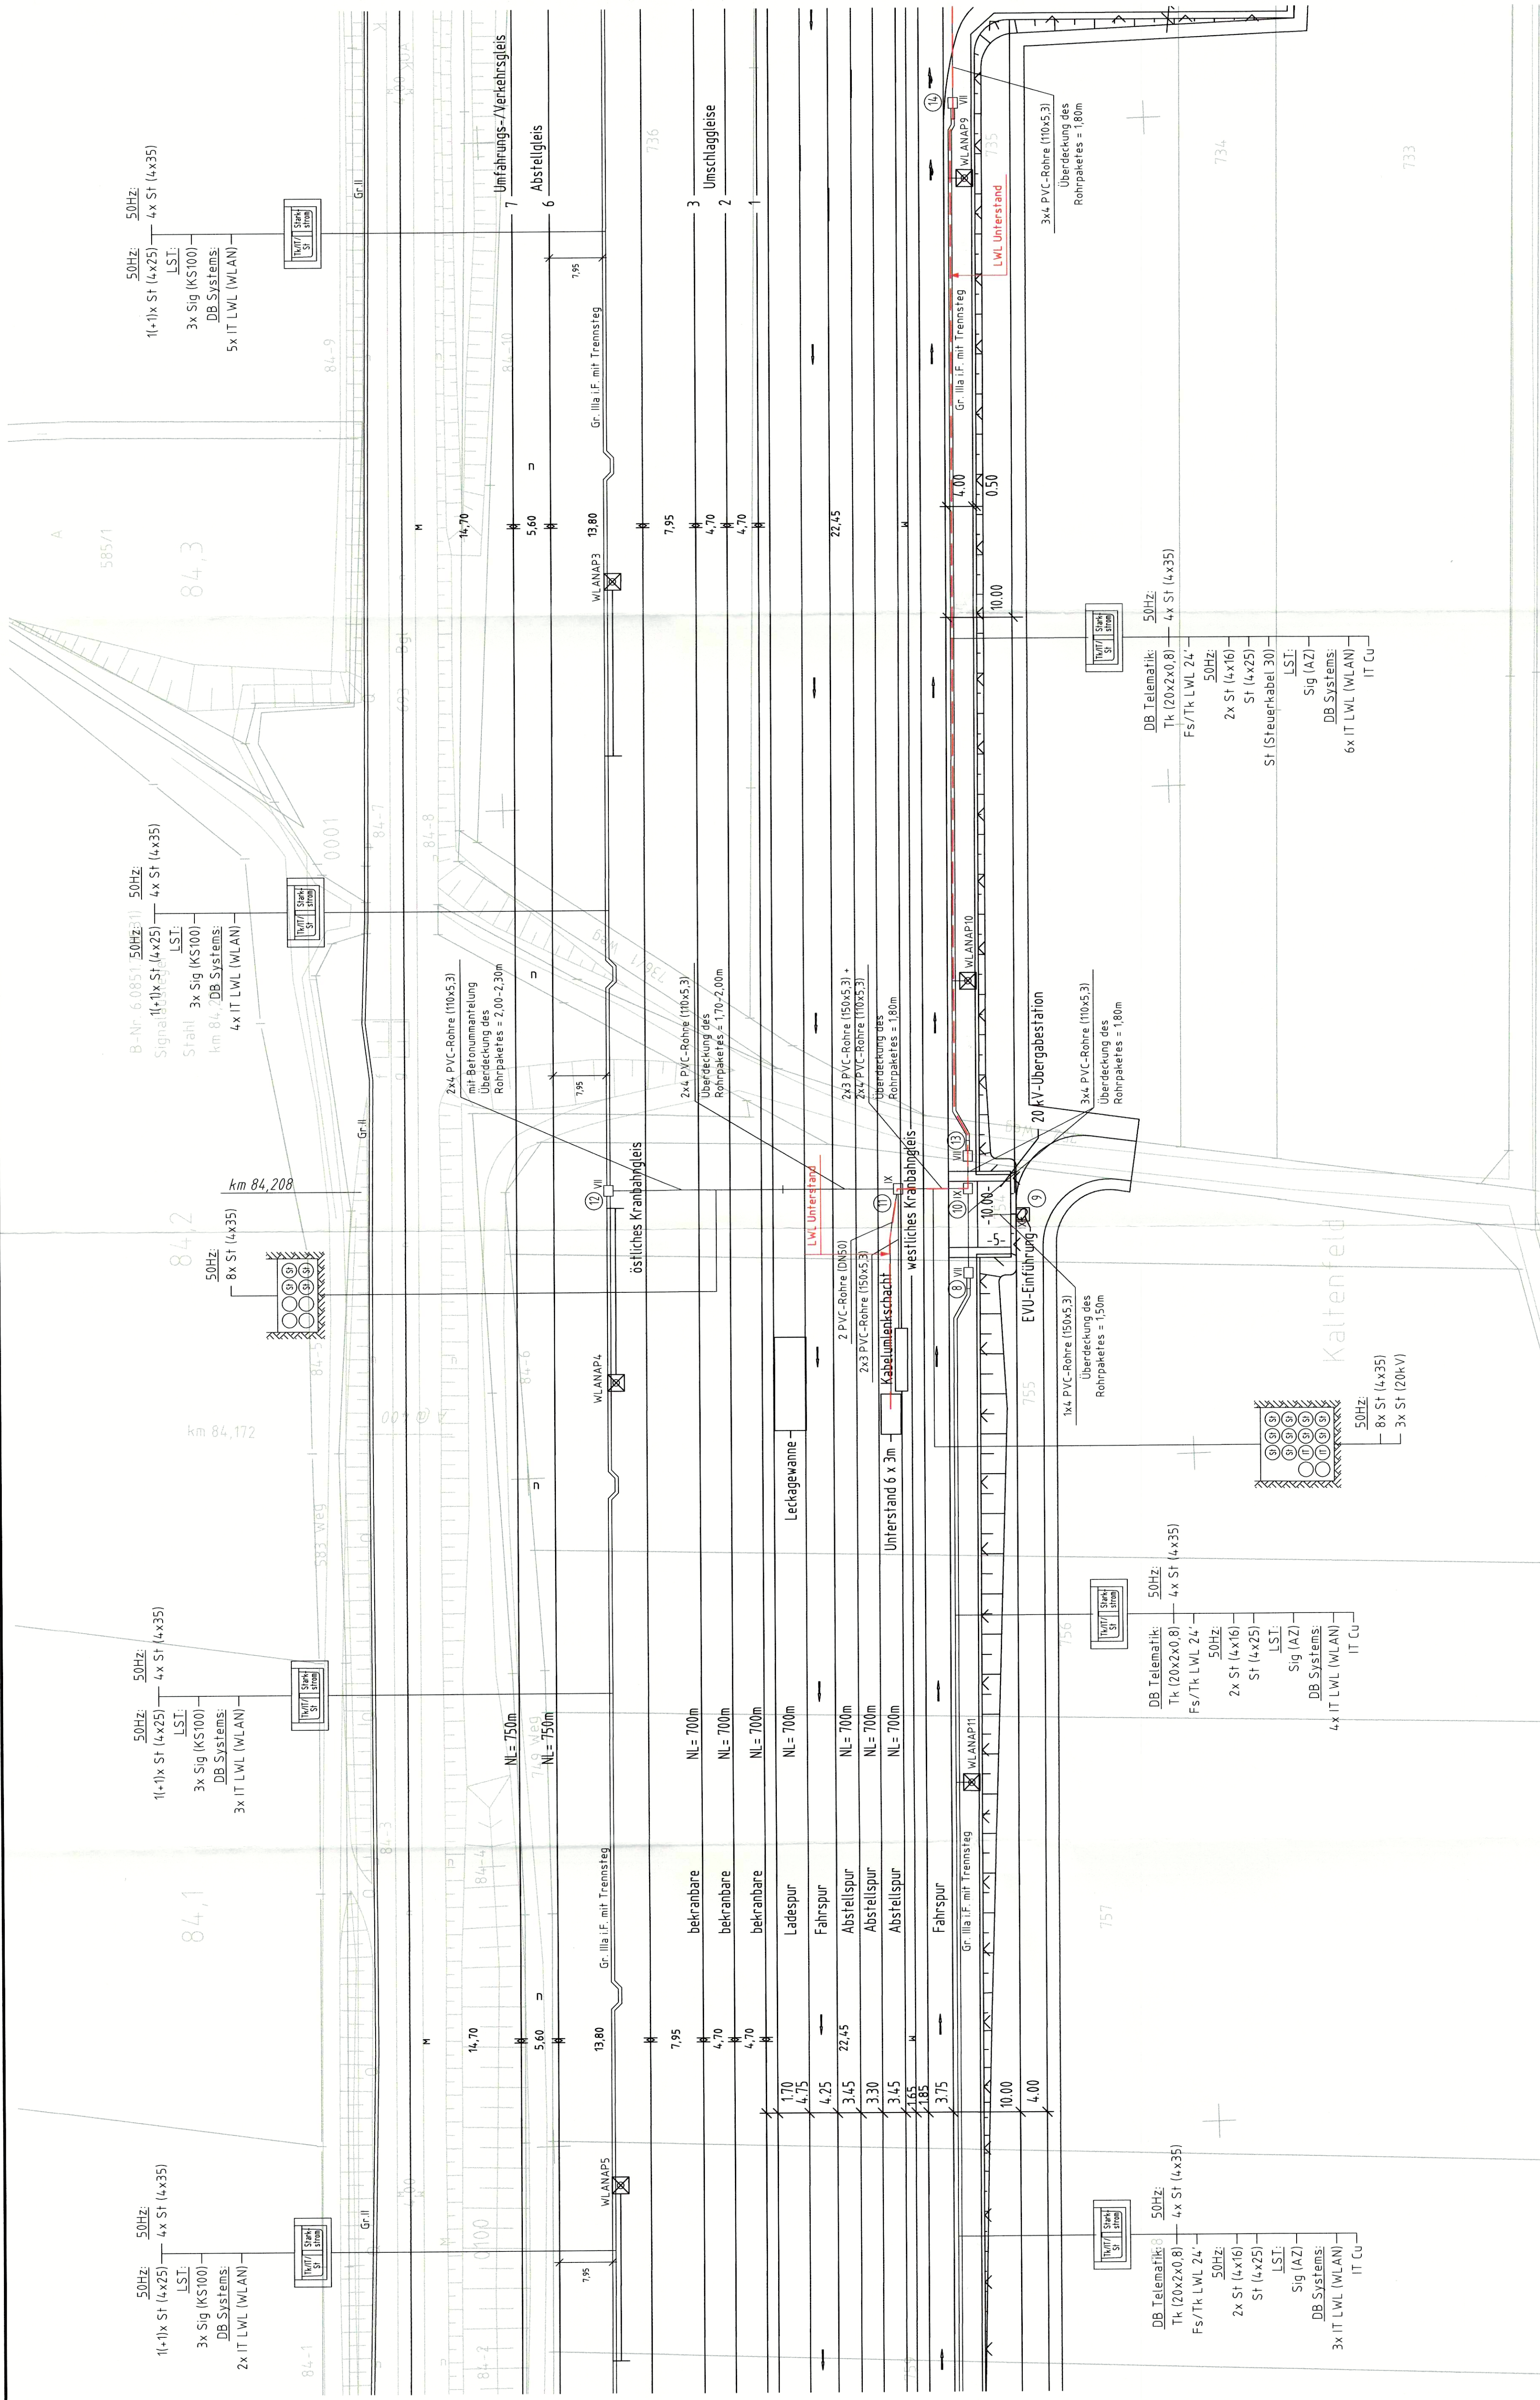


BEWERTUNGEN:

1. In Abstimmung mit den beteiligten Fachleuten wurde festgelegt, daß vor Beginn jeglicher Erd- und Tiefarbeiten Stützschichten herzustellen sind, um die vorhandenen Kabel und Leitungen lange- und höhermäßig auszuräumen und auf diese Weise Verzierungen und Zerstörungen zu vermeiden.

2. Dieser Plan ist nur für die Kabelrassensarbeiten gültig. Die Angaben über die neuen Signalanlagen sowie die Oberbauarbeiten sind nur informativ dargestellt.

[illegible]

Ihre Prüfungsnummer bzw. Zulassungen von Dingen o. Ähnl. Für die DB ProjektBau GmbH Für die DB ProjektBau GmbH	(Genehmigungserkenntnis des EBA)		Die Überantwortung mit der Ausführung wird bestätigt: Zur Ausführung freigegeben:		Tg., Name, Unterschrift		Datum		Name, Stelle		Produktname		Tg., Name, Unterschrift		Datum		Name, Stelle		Produktname		Tg., Name, Unterschrift		Datum		Name, Stelle		Produktname	
	(Genehmigungserkenntnis des EBA)		Die Überantwortung mit der Ausführung wird bestätigt: Zur Ausführung freigegeben:		Tg., Name, Unterschrift		Datum		Name, Stelle		Produktname		Tg., Name, Unterschrift		Datum		Name, Stelle		Produktname		Tg., Name, Unterschrift		Datum		Name, Stelle		Produktname	