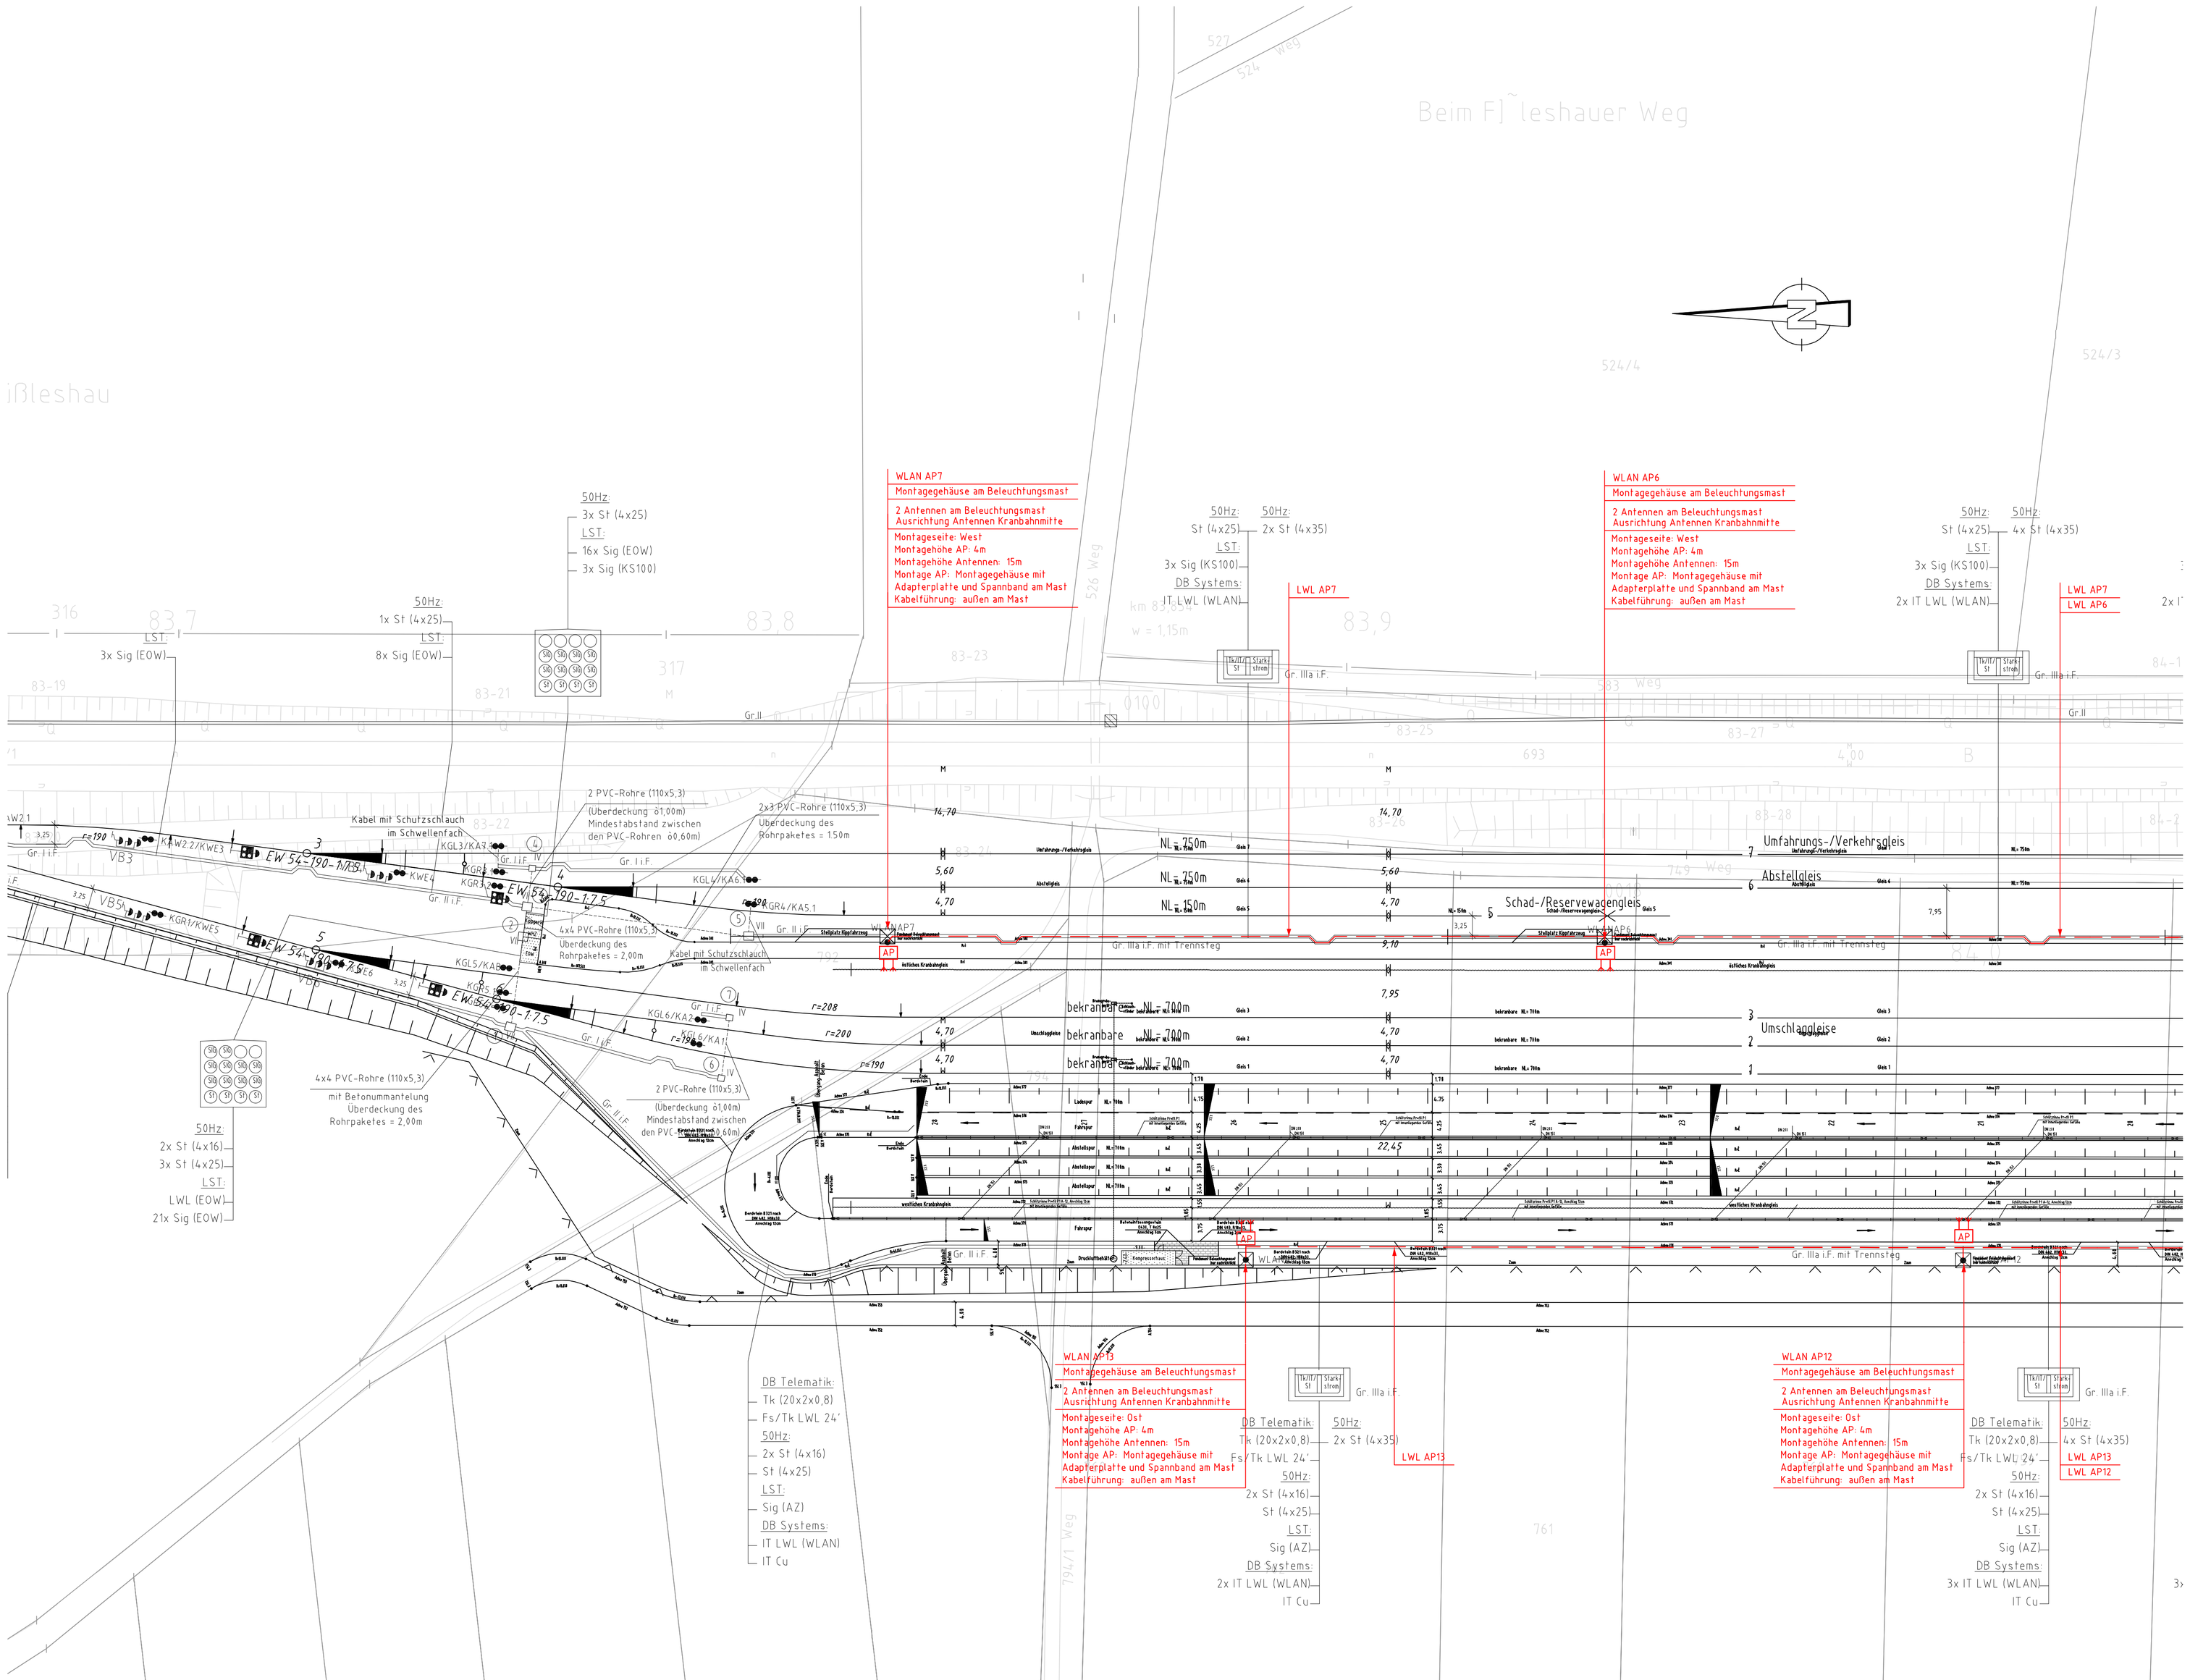

weitere Prüfergebnisse bzw. Zustimmungen von Dritten e. ähnl.	Die Übereinstimmung mit der Ausführung wird bestätigt: Für den Auftragnehmer / Für die DB ProjektBau GmbH
fachtech. bzw. baufachl. Prüfung	(Genehmigungsvermerk des EBA) Gleichstellung mit Prüfexemplar wird bestätigt:
Zur Vorlage beim EBA freigegeben: Dat., Name, Unterschrift	Zur Ausführung freigegeben: Dat., Name, Unterschrift

Nr.	Änderung / Ergänzung	Datum	Name / Stelle

Prüfaufdrucke

Blatt-Nr.

DE-Consult
Deutsche Eisenbahn-Consulting GmbH
NIEDERLASSUNG BERLIN
Postfach 78 01 68 · D – 10321 Berlin
Bornitzstraße 73-75 · D – 10365 Berlin

Planart: **Ausführungsplanung**
Informationstechnik
Lageplan km 83,7 – 84,0

Im Namen und für Rechnung des Bauherren: DB Netz Deutsche Bahn Gruppe

Datum: Unterschrift:

Auftrags-Nr.

	Datum	Name	Tel.-Nr.
bearb.	07.04.05	Matthäi	030/4343-1954
gez.	07.04.05	Oehmke	
gepr.	08.04.05		

Koordinator:

Platzziffern/Nr.r-ixderung / AZ

NTU-5-09-FU2-100

Maßstab: ohne
Format: 8,594x0,970

Bauwerkhaben: **Terminal Ulm-Nord/Dornstadt**

Höhensystem

Koordinatensystem

gg. weitere Projektfaden zum Bauwerkhaben

Barcode / Ident-Code

12.04.2005 12:28 OEHMKE @36.04 DEC100.CTB Q:\AR-3?\PROJEKTE\1P46250\02\ZEICHN\AP\Pdf\NTU-5-09-FU2-100-102a.dwg / FU2-100