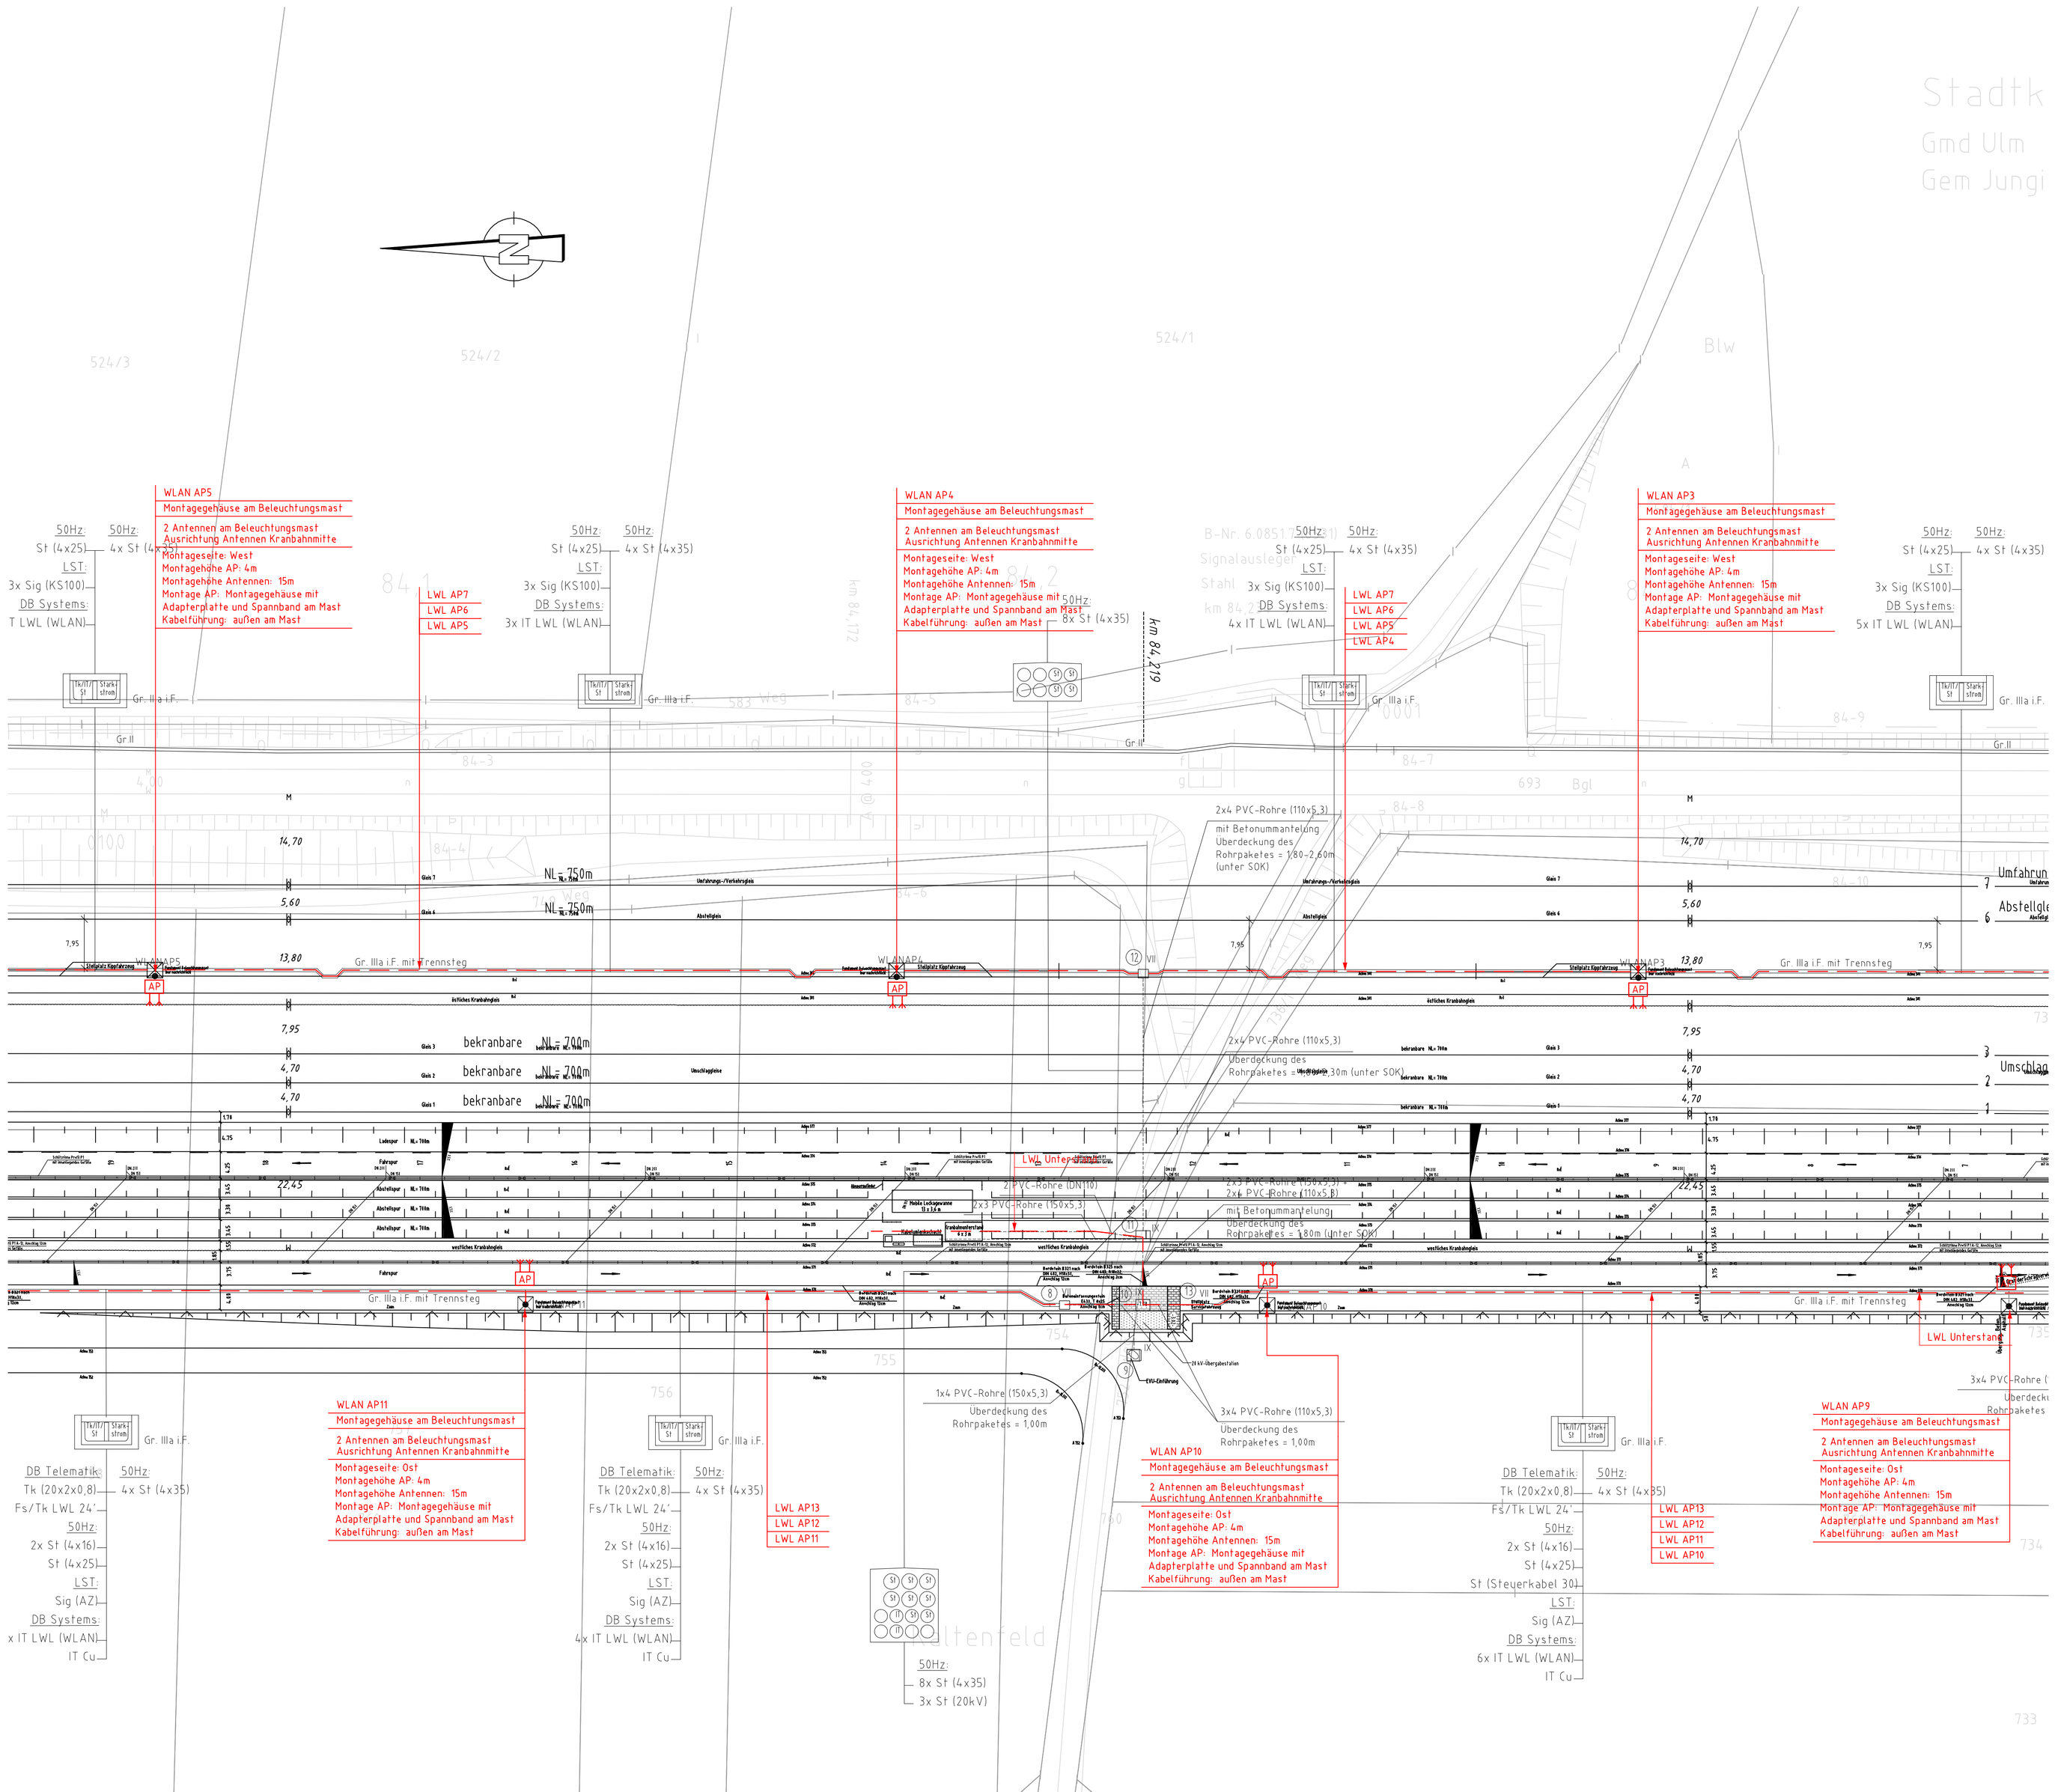

weitere Prüfergebnisse bzw. Zustimmungen von Dritten e. ähnl.

Fachtechn. bzw. baufachl. Prüfung

Zur Vorlage beim EBA freigegeben:

Dat., Name, Unterschrift

Die Übereinstimmung mit der Ausführung wird bestätigt:

Für den Auftragnehmer — Für die DB ProjektBau GmbH

(Genehmigungsvermerk des EBA)

Gleichstellung mit Prüfexemplar wird bestätigt:

Zur Ausführung freigegeben:

Dat., Name, Unterschrift

Nr.	Änderung / Ergänzung	Datum	Name / Stelle

Prüfkaufdaten

Blatt-Nr.:

Planart: Ausführungsplanung
Informationstechnik
Lageplan km 84,0 - 84,3

Auftrags-Nr.:

	Datum	Name	Tel.-Nr.
bearb.	29.11.04	Matthäi	630/6363-1954
gez.	29.11.04	Oehmke	
gnpr.	30.11.04		

Koordinator:

DE-Consult
Deutsche Eisenbahn-Consulting GmbH
NIEDERLASSUNG BERLIN
Postfach 74 01 68 · D - 10321 Berlin
Bornitzstraße 73-75 · D - 10365 Berlin

Im Namen und für Rechnung des Bauherren
DB Netz Deutsche Bahn Gruppe

Datum: Unterschrift:

Plankopf/-Nr./-codierung / AZ

NTU-5-09-FU2-101a

Maßstab: 1 : 500

Format: 8,594x0,970

Bauvorhaben: Terminal Ulm-Nord/Dornstadt

Höhensystem

Koordinatensystem

gf. weitere Projektdaten zum Bauvorhaben

Barcode / Ident-Code