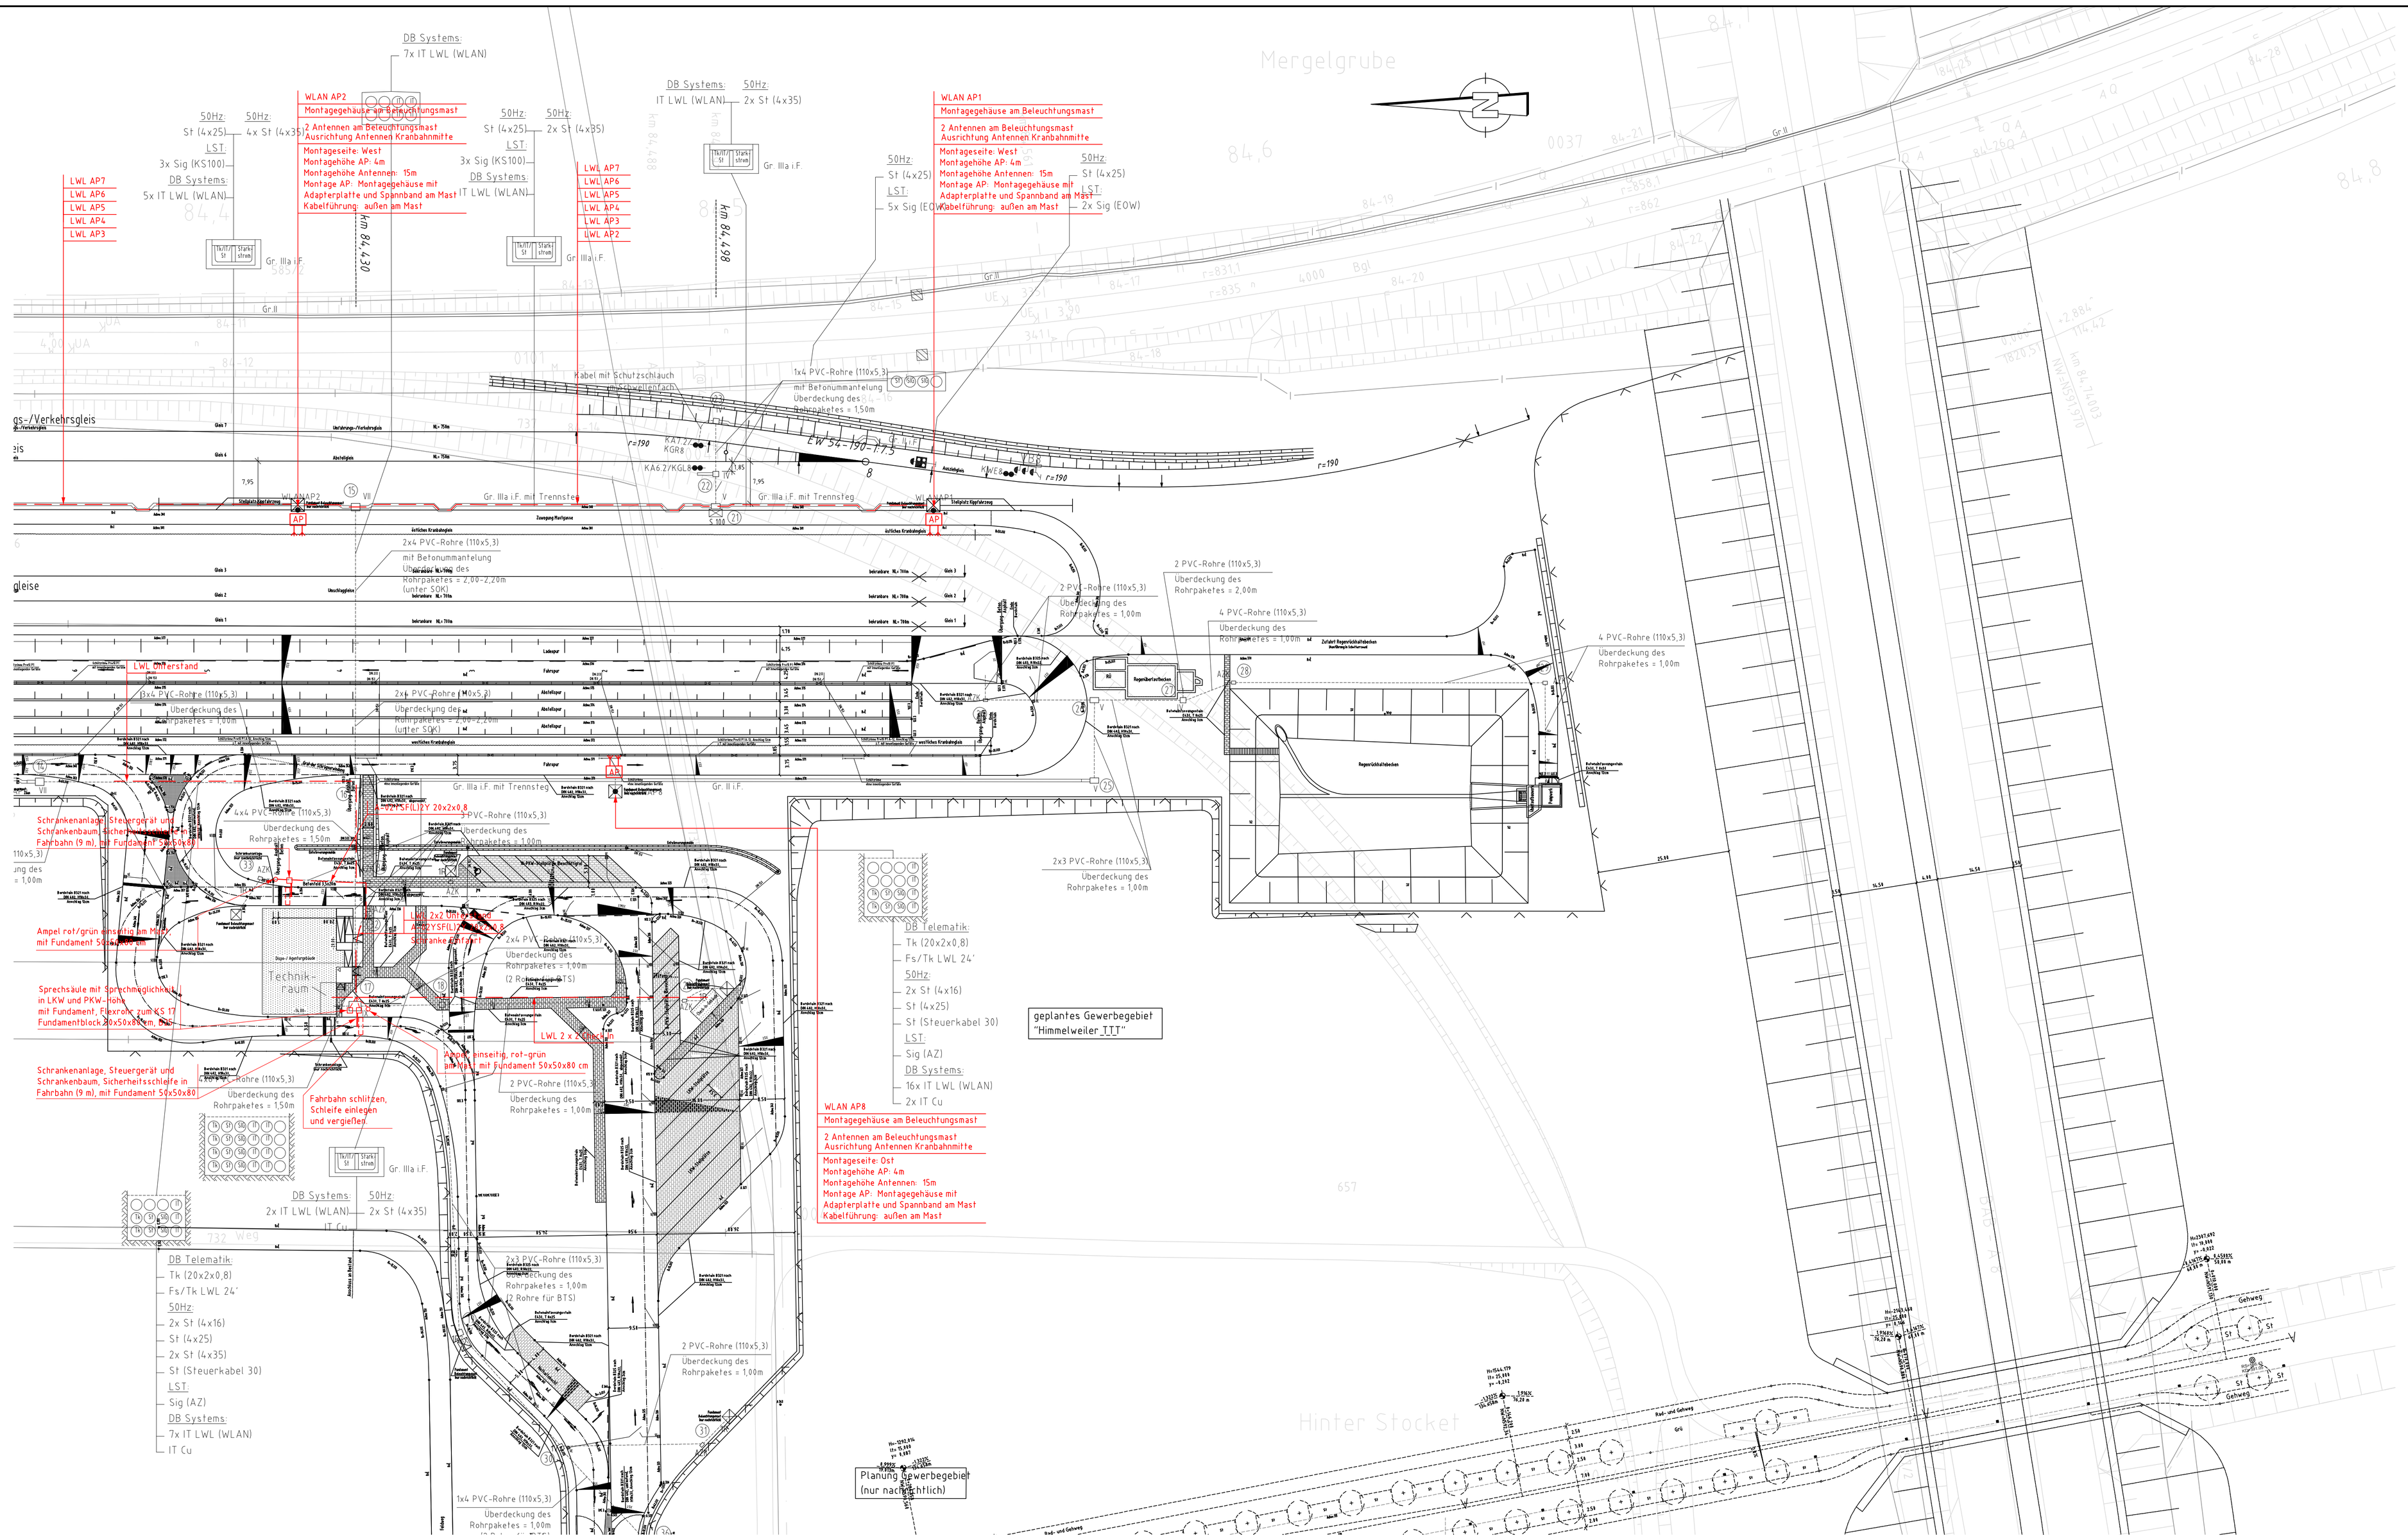

weitere Prüfergebnisse bzw. Zustimmungen von Dritten e. ähnl.

Die Übereinstimmung mit der Ausführung wird bestätigt:

Für den Auftragnehmer | Für die DB ProjektBau GmbH

(Genehmigungsvermerk des EBA)

Fachtechn. bzw. bautechn. Prüfung

Gleichschrift mit Prüfexemplar wird bestätigt:

Zur Vorlage beim EBA freigegeben:

Zur Ausführung freigegeben:

Dat., Name, Unterschrift

Dat., Name, Unterschrift

Nr	Änderung / Ergänzung	Datum	Name / Stelle

Prüfvermerken

Blatt-Nr.

Auftrags-Nr.

	Datum	Name	Tel.-Nr.
bearb.	29.11.04	Martikat	03(0)363-1954
gez.	29.11.04	Oehmke	
geprf.	30.11.04		

Kopierbefehl

Planzeichen-Nr./-codierung / AZ

NTU-5-09-FU2-102a

Höhensystem

Koordinatensystem

Barcode / Ident-Code

DB-Consult
Deutsche Eisenbahn-Consulting GmbH
NIEDERLASSUNG RENLAB
Postfach 19 01 68 · D - 10131 Berlin
Berlin, Bahnhofstraße 13-15 · D - 10365 Berlin

Planart
Ausführungsplanung
Informationstechnik
Lageplan km 84,3 - 84,7

Im Namen und für Rechnung des Bauherren
DB Netz
Deutsche Bahn Gruppe
Datum: Unterschrift:

Maßstab 1 : 500
Format 0,59m x 1,160

Bauvorhaben
Terminal Ulm-Nord/Dornstadt

ggf. weitere Projektdaten zum Bauvorhaben

12.04.2005 12:28 OEHMKE @16.4s DEC190.CTB G:\AR-3\1\PROJEKTE\1\P42\FU\F2\ZEICHN\AP\H\NTU-5-09-FU2-104-102a.dwg / FU2-102