



ANSICHT m 1:20

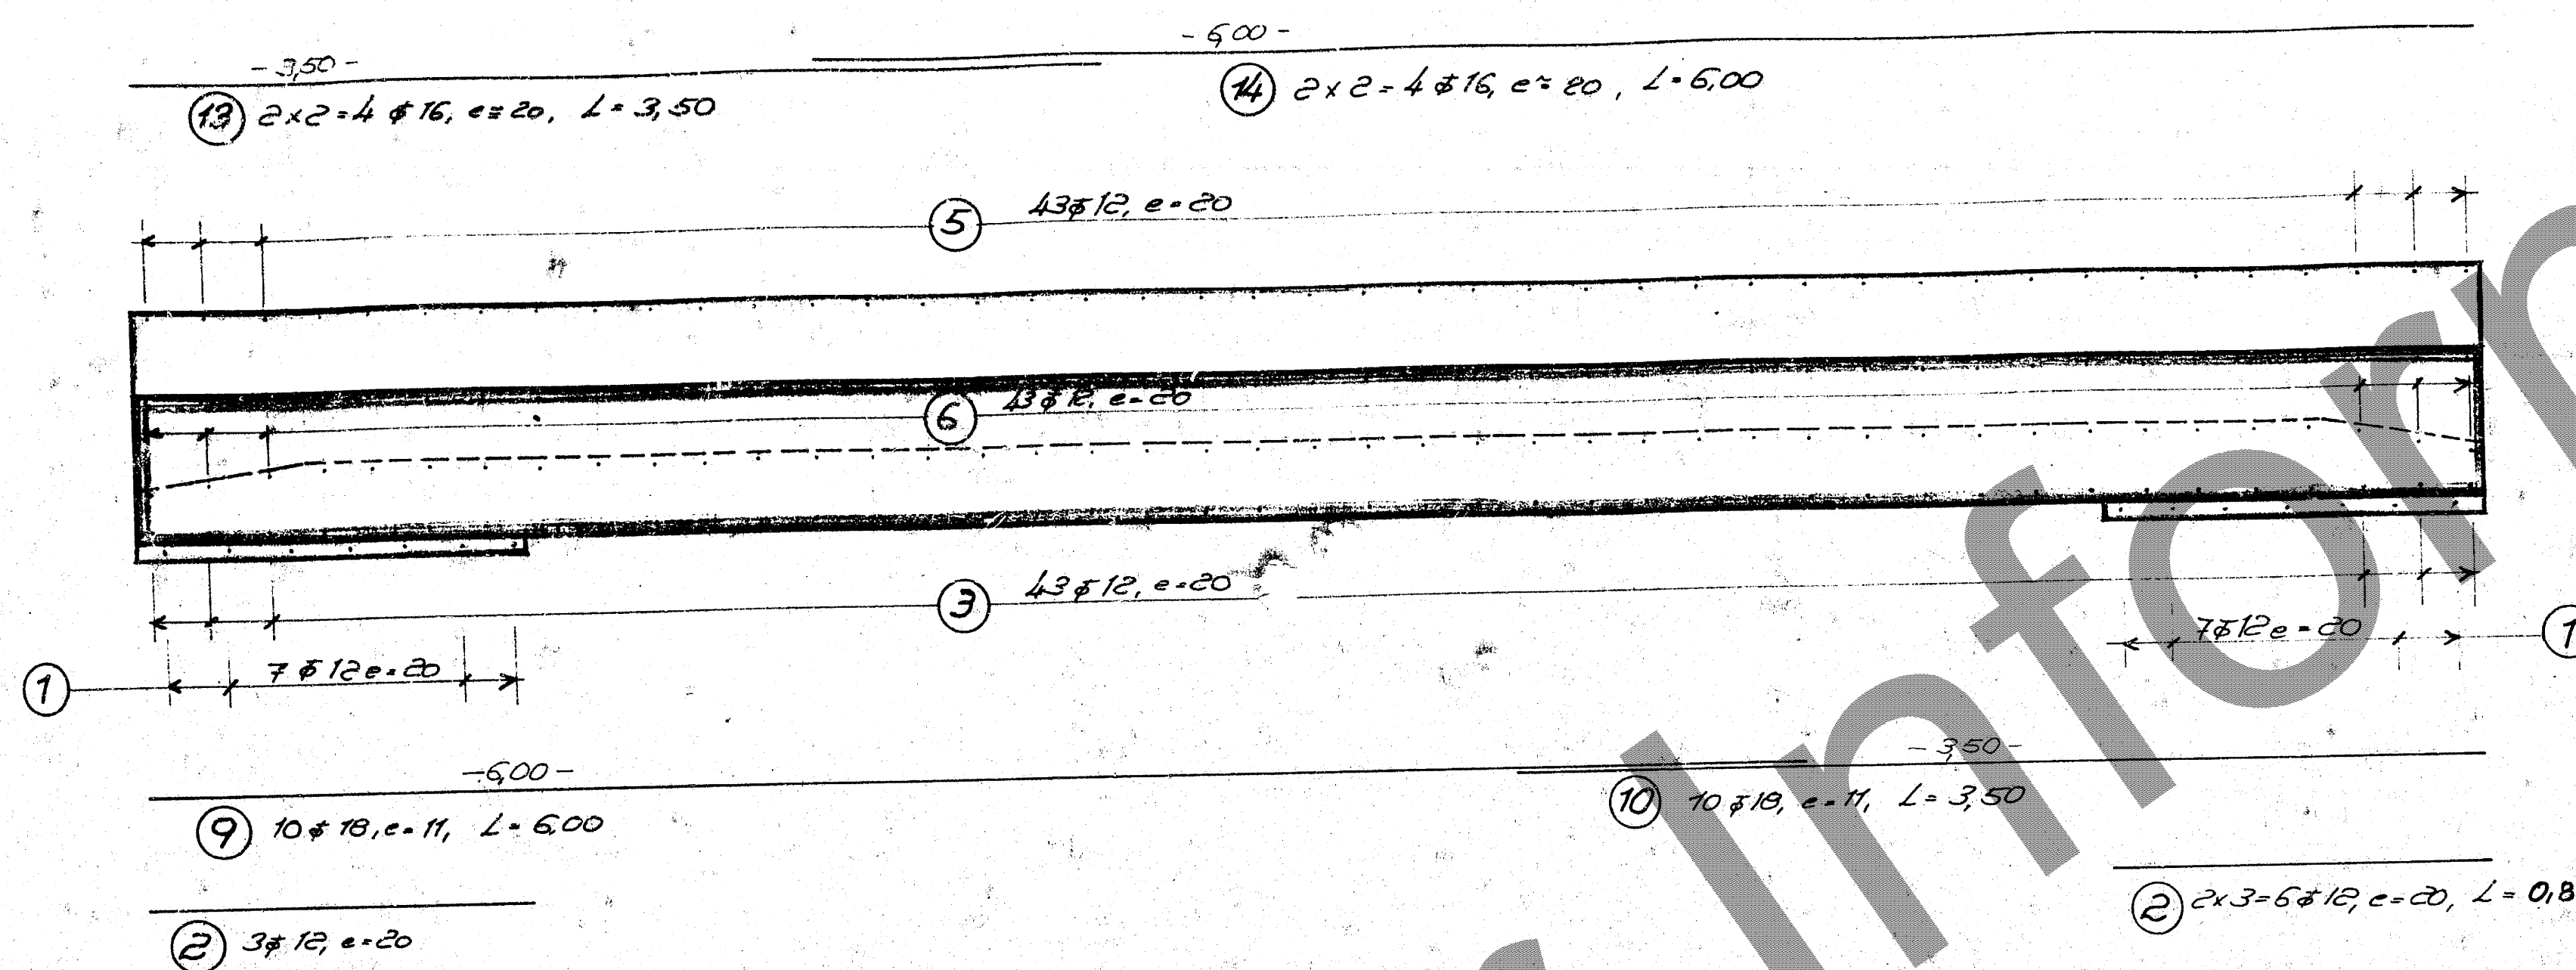


DRAUFSICHT m 1:20

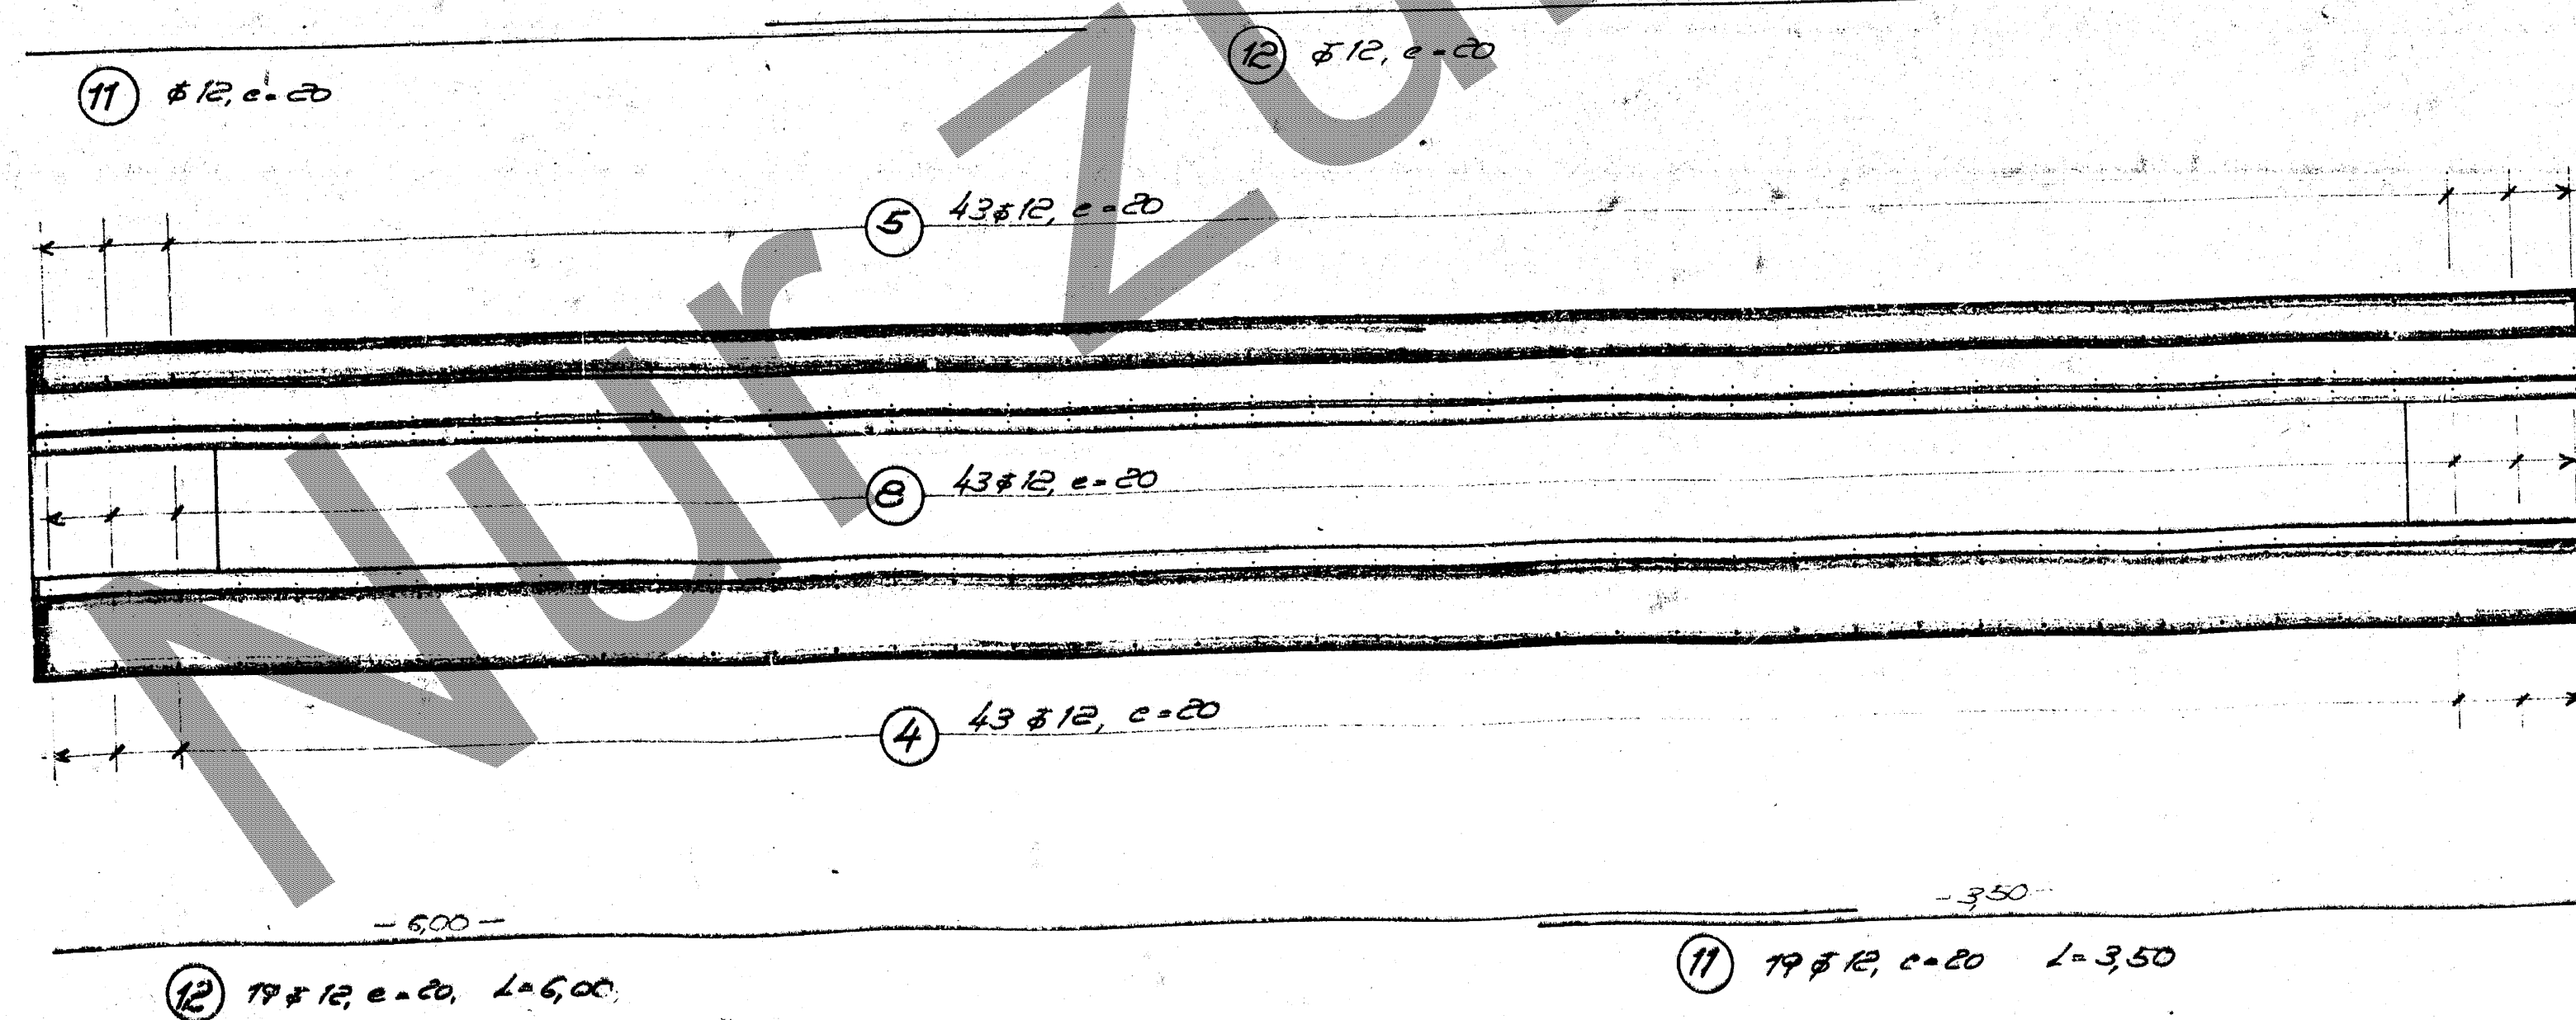

BETONDECKUNG
5,0cm

BEWEHRUNG
2x HERSTELLEN !

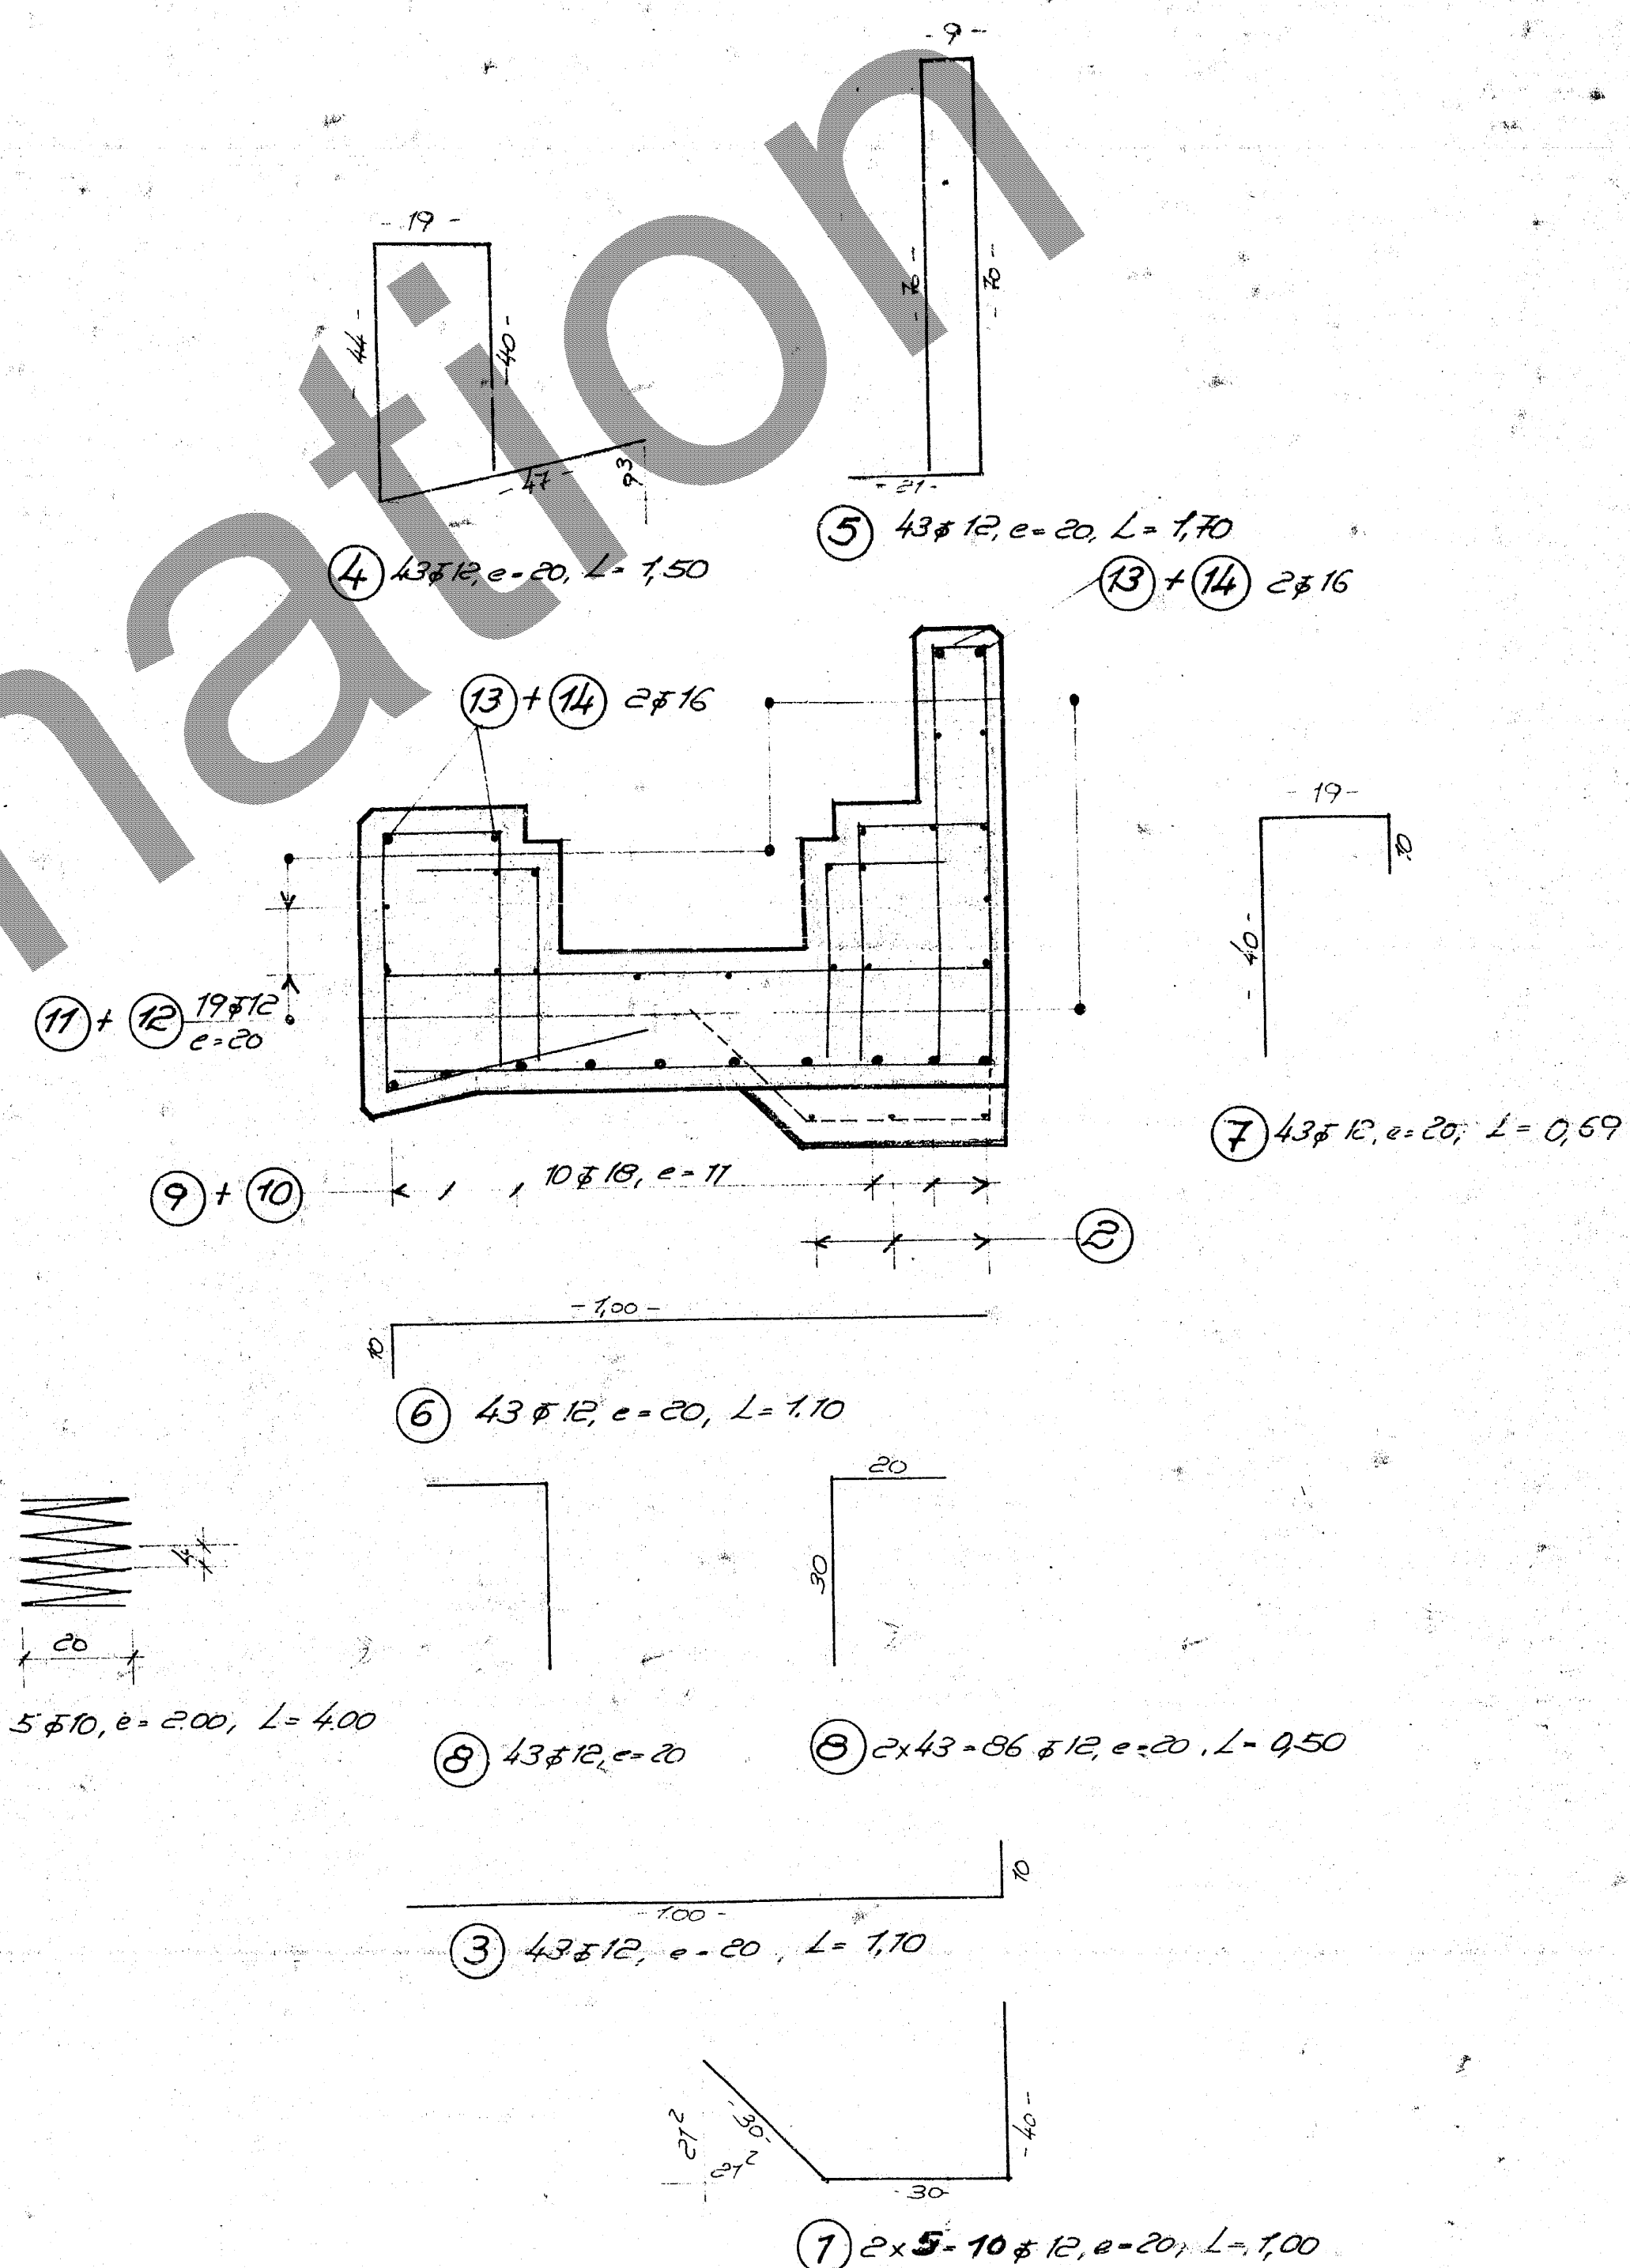[illegible]