


1141693417 | 02 | B | Sk | 2019-06-18 | T09-40-53 | Karin Lindemann | 10260122

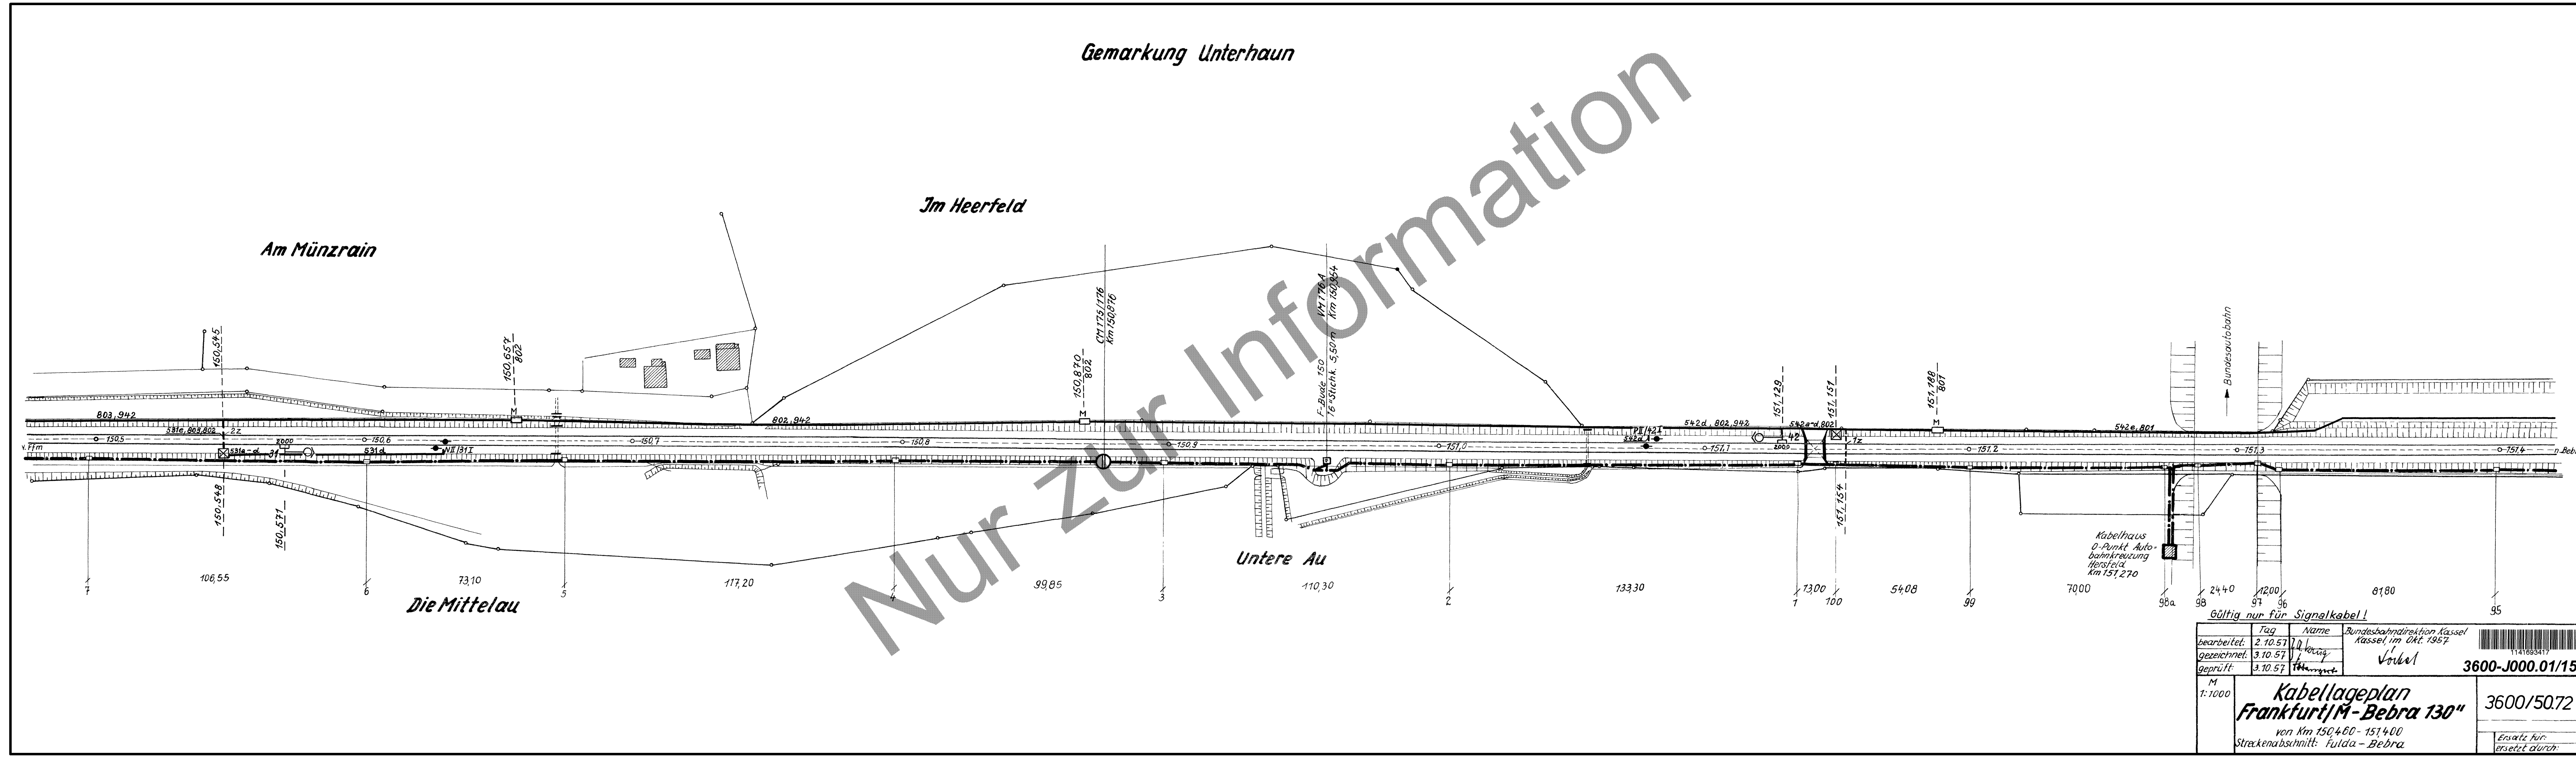

Tag

2.10.57

Name

W. Krag

bearbeitet:

gezeichnet:

geprüft:

2.10.57

3.10.57

3.10.57

Bundesbahndirektion Kassel

Kassel im Okt. 1957

Vorher

3600-J000.01/150

M

1:1000

Kabellageplan

Frankfurt/M-Bebra 130"

von Km 150,460 - 151,400

Streckenabschnitt: Fulda - Bebra

3600/50.72

Ersatz für:
ersetzt durch: