



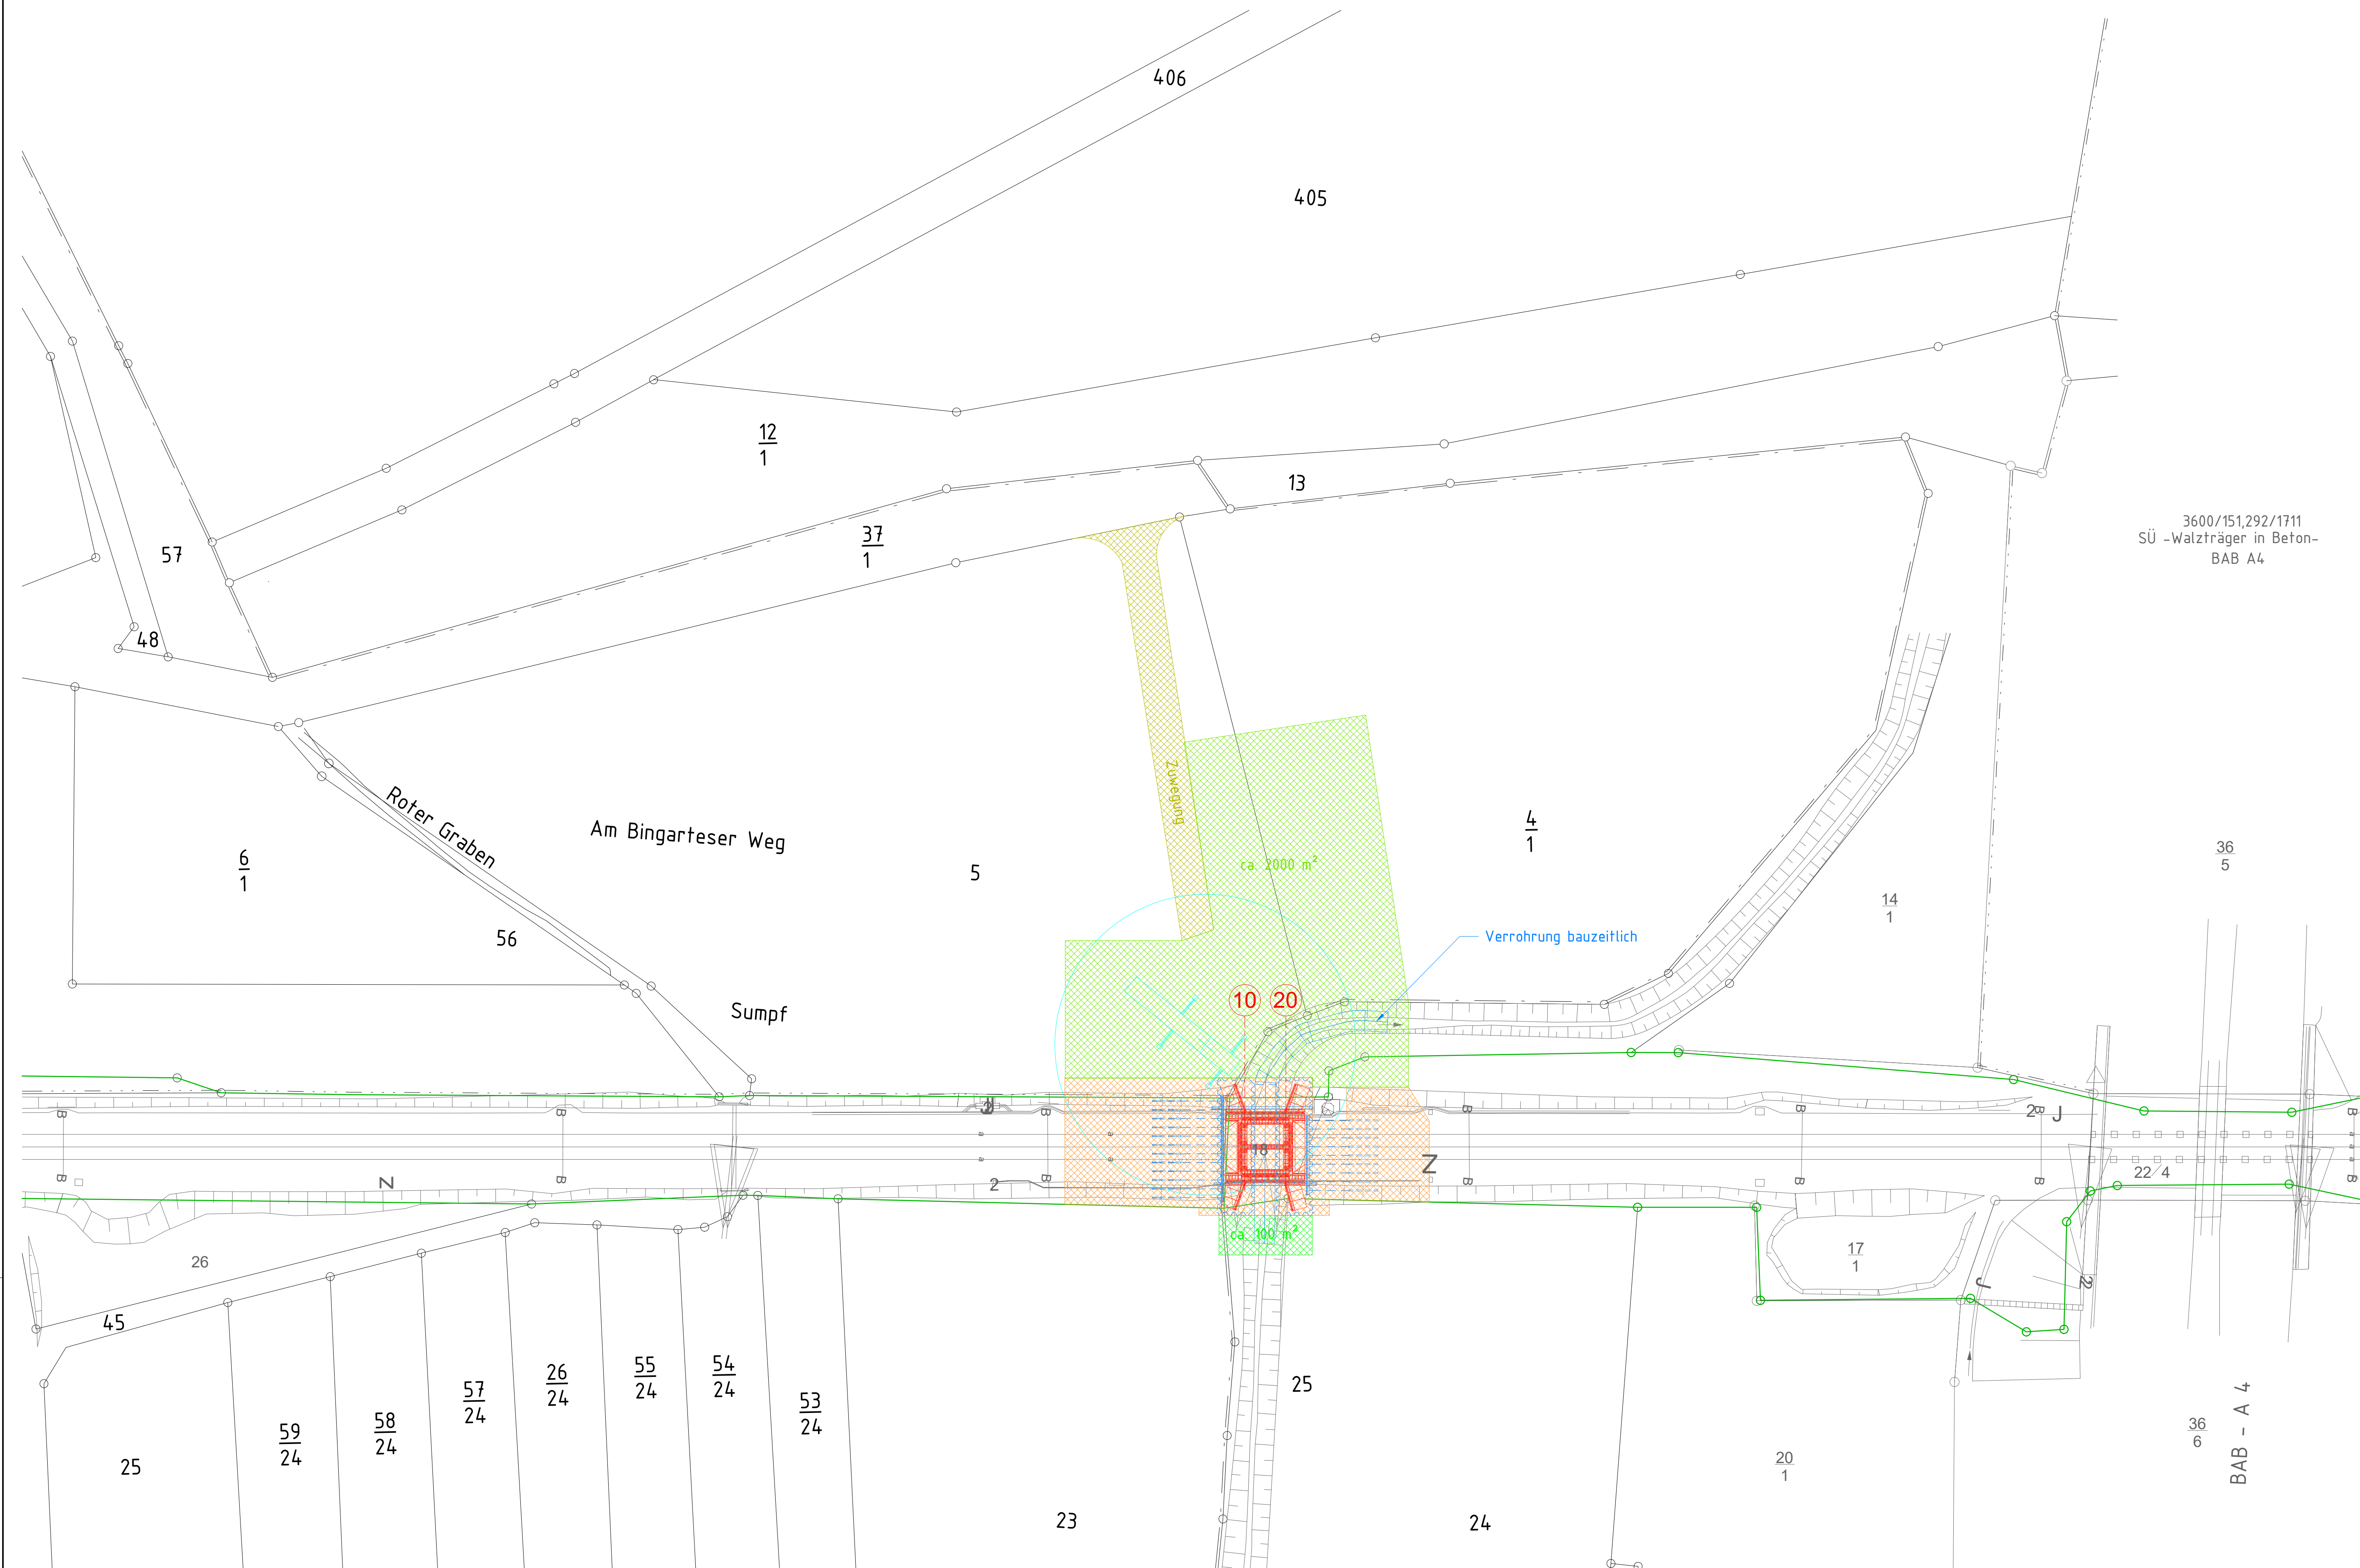


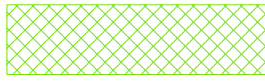
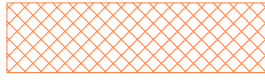



Lageplan

M 1 : 500

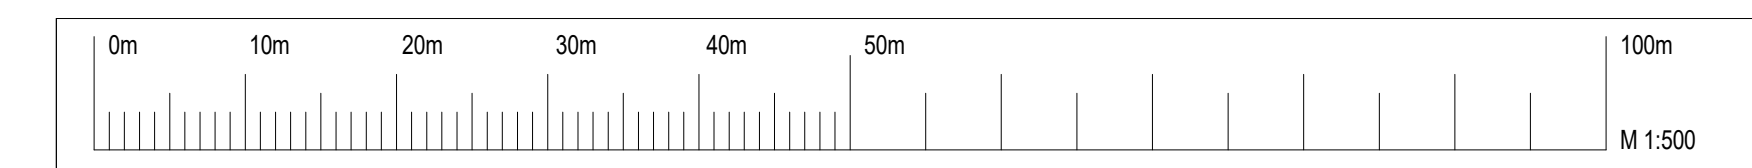

LEGENDE - Planung

- | | |
|---|--|
|  | Neubau |
|  | Rückbau |
|  | bauzeitlicher Verbau |
|  | Bestand |
|  | DB - Grenze |
|  | Baustelleneinrichtungs- und Bereitstellungsflächen |
|  | Baufeld |
|  | Zuwegung |

Gilt nur für die Ausschreibung!

[illegible]