




BAUPHASE 0
M 1 : 500

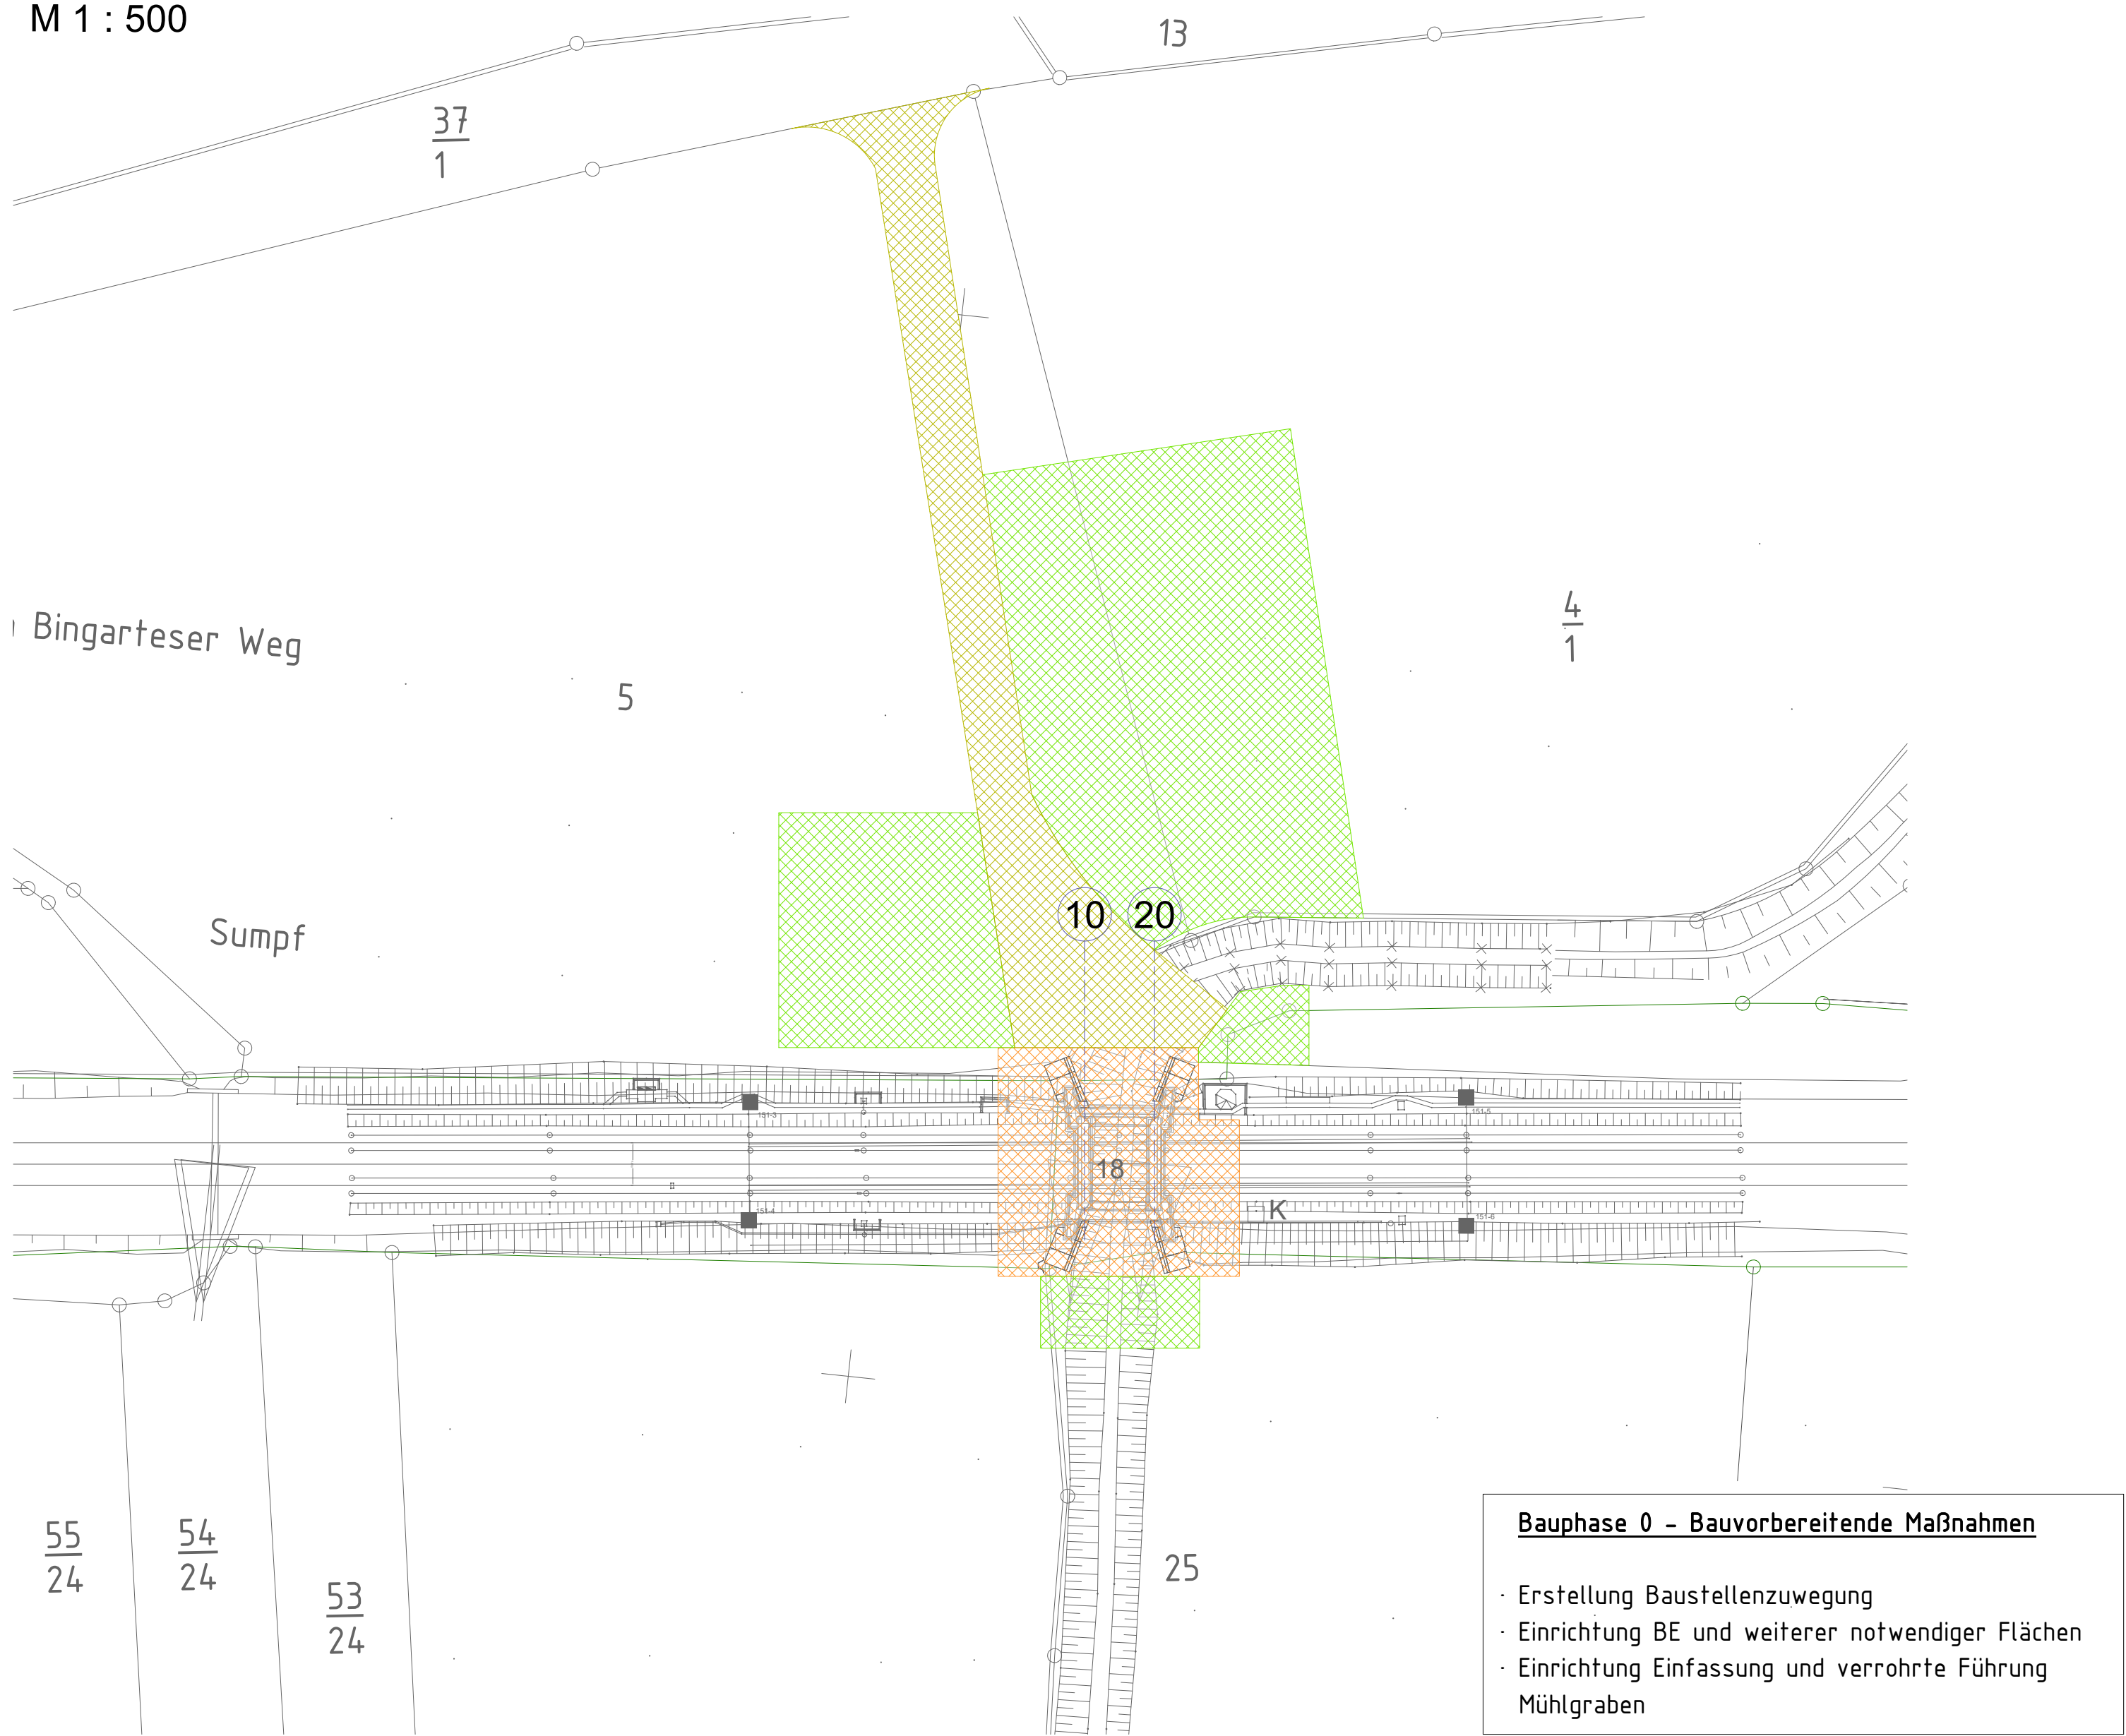



BAUPHASE 1
M 1 : 200

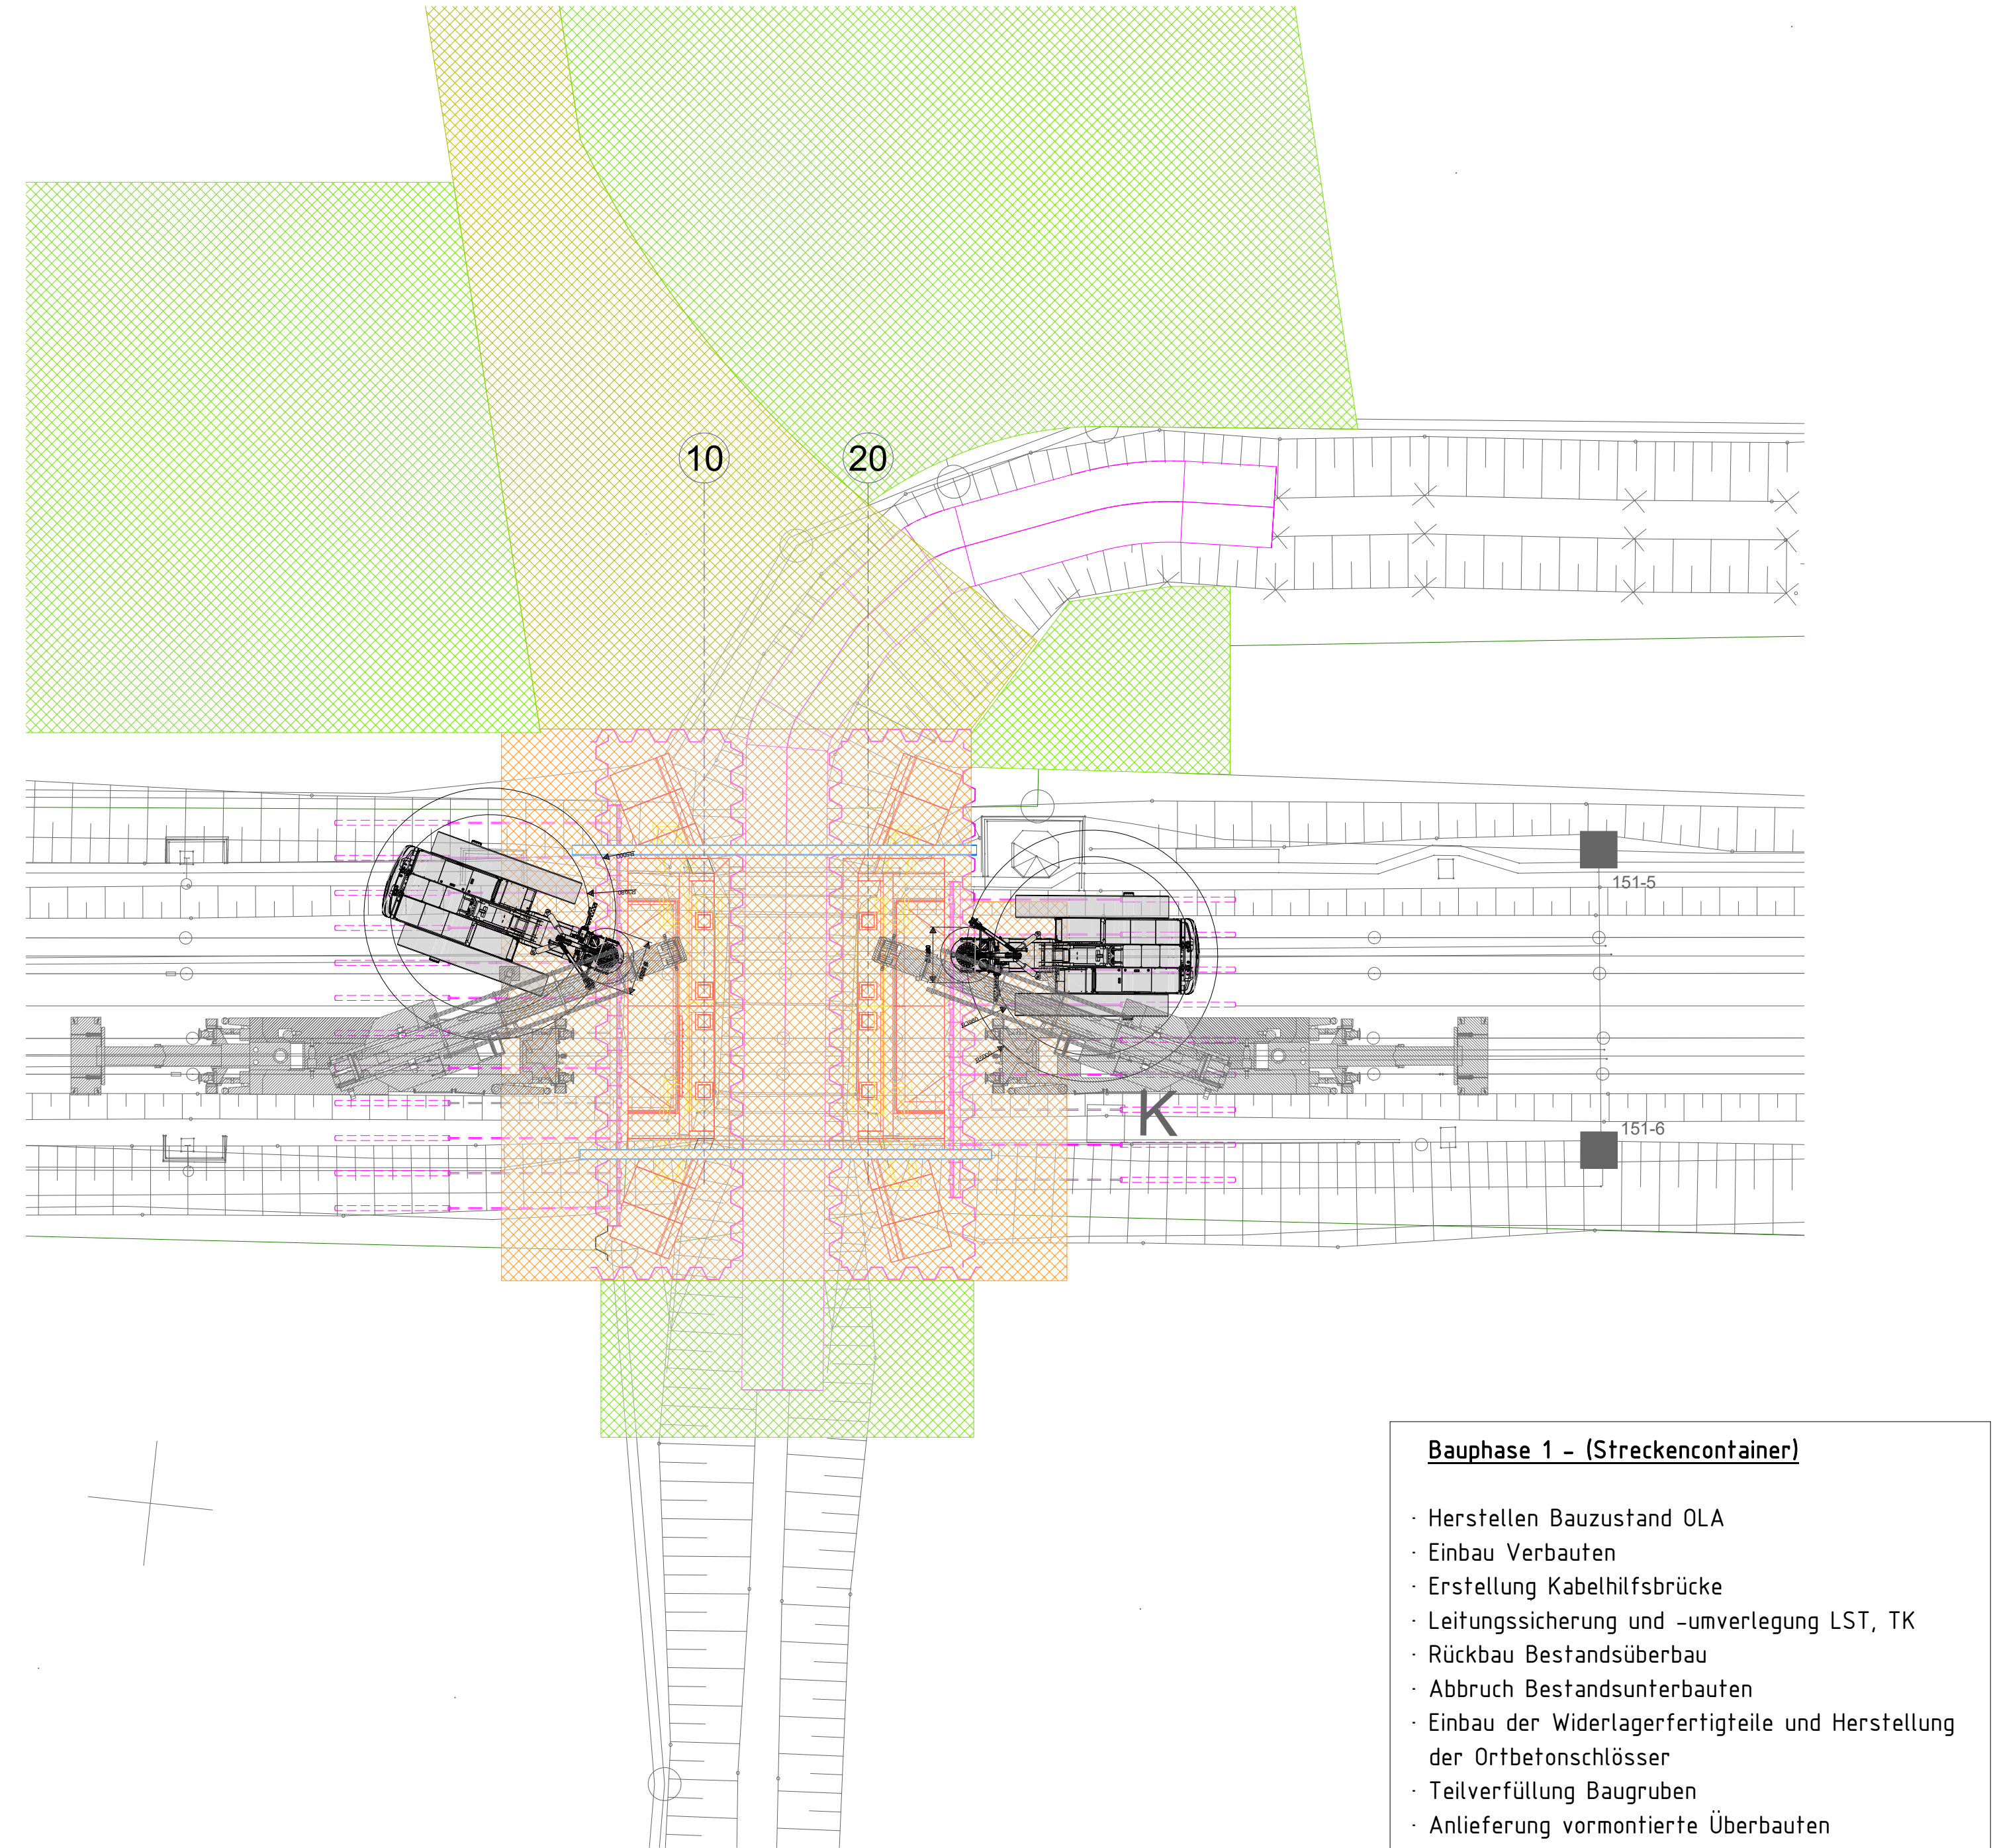



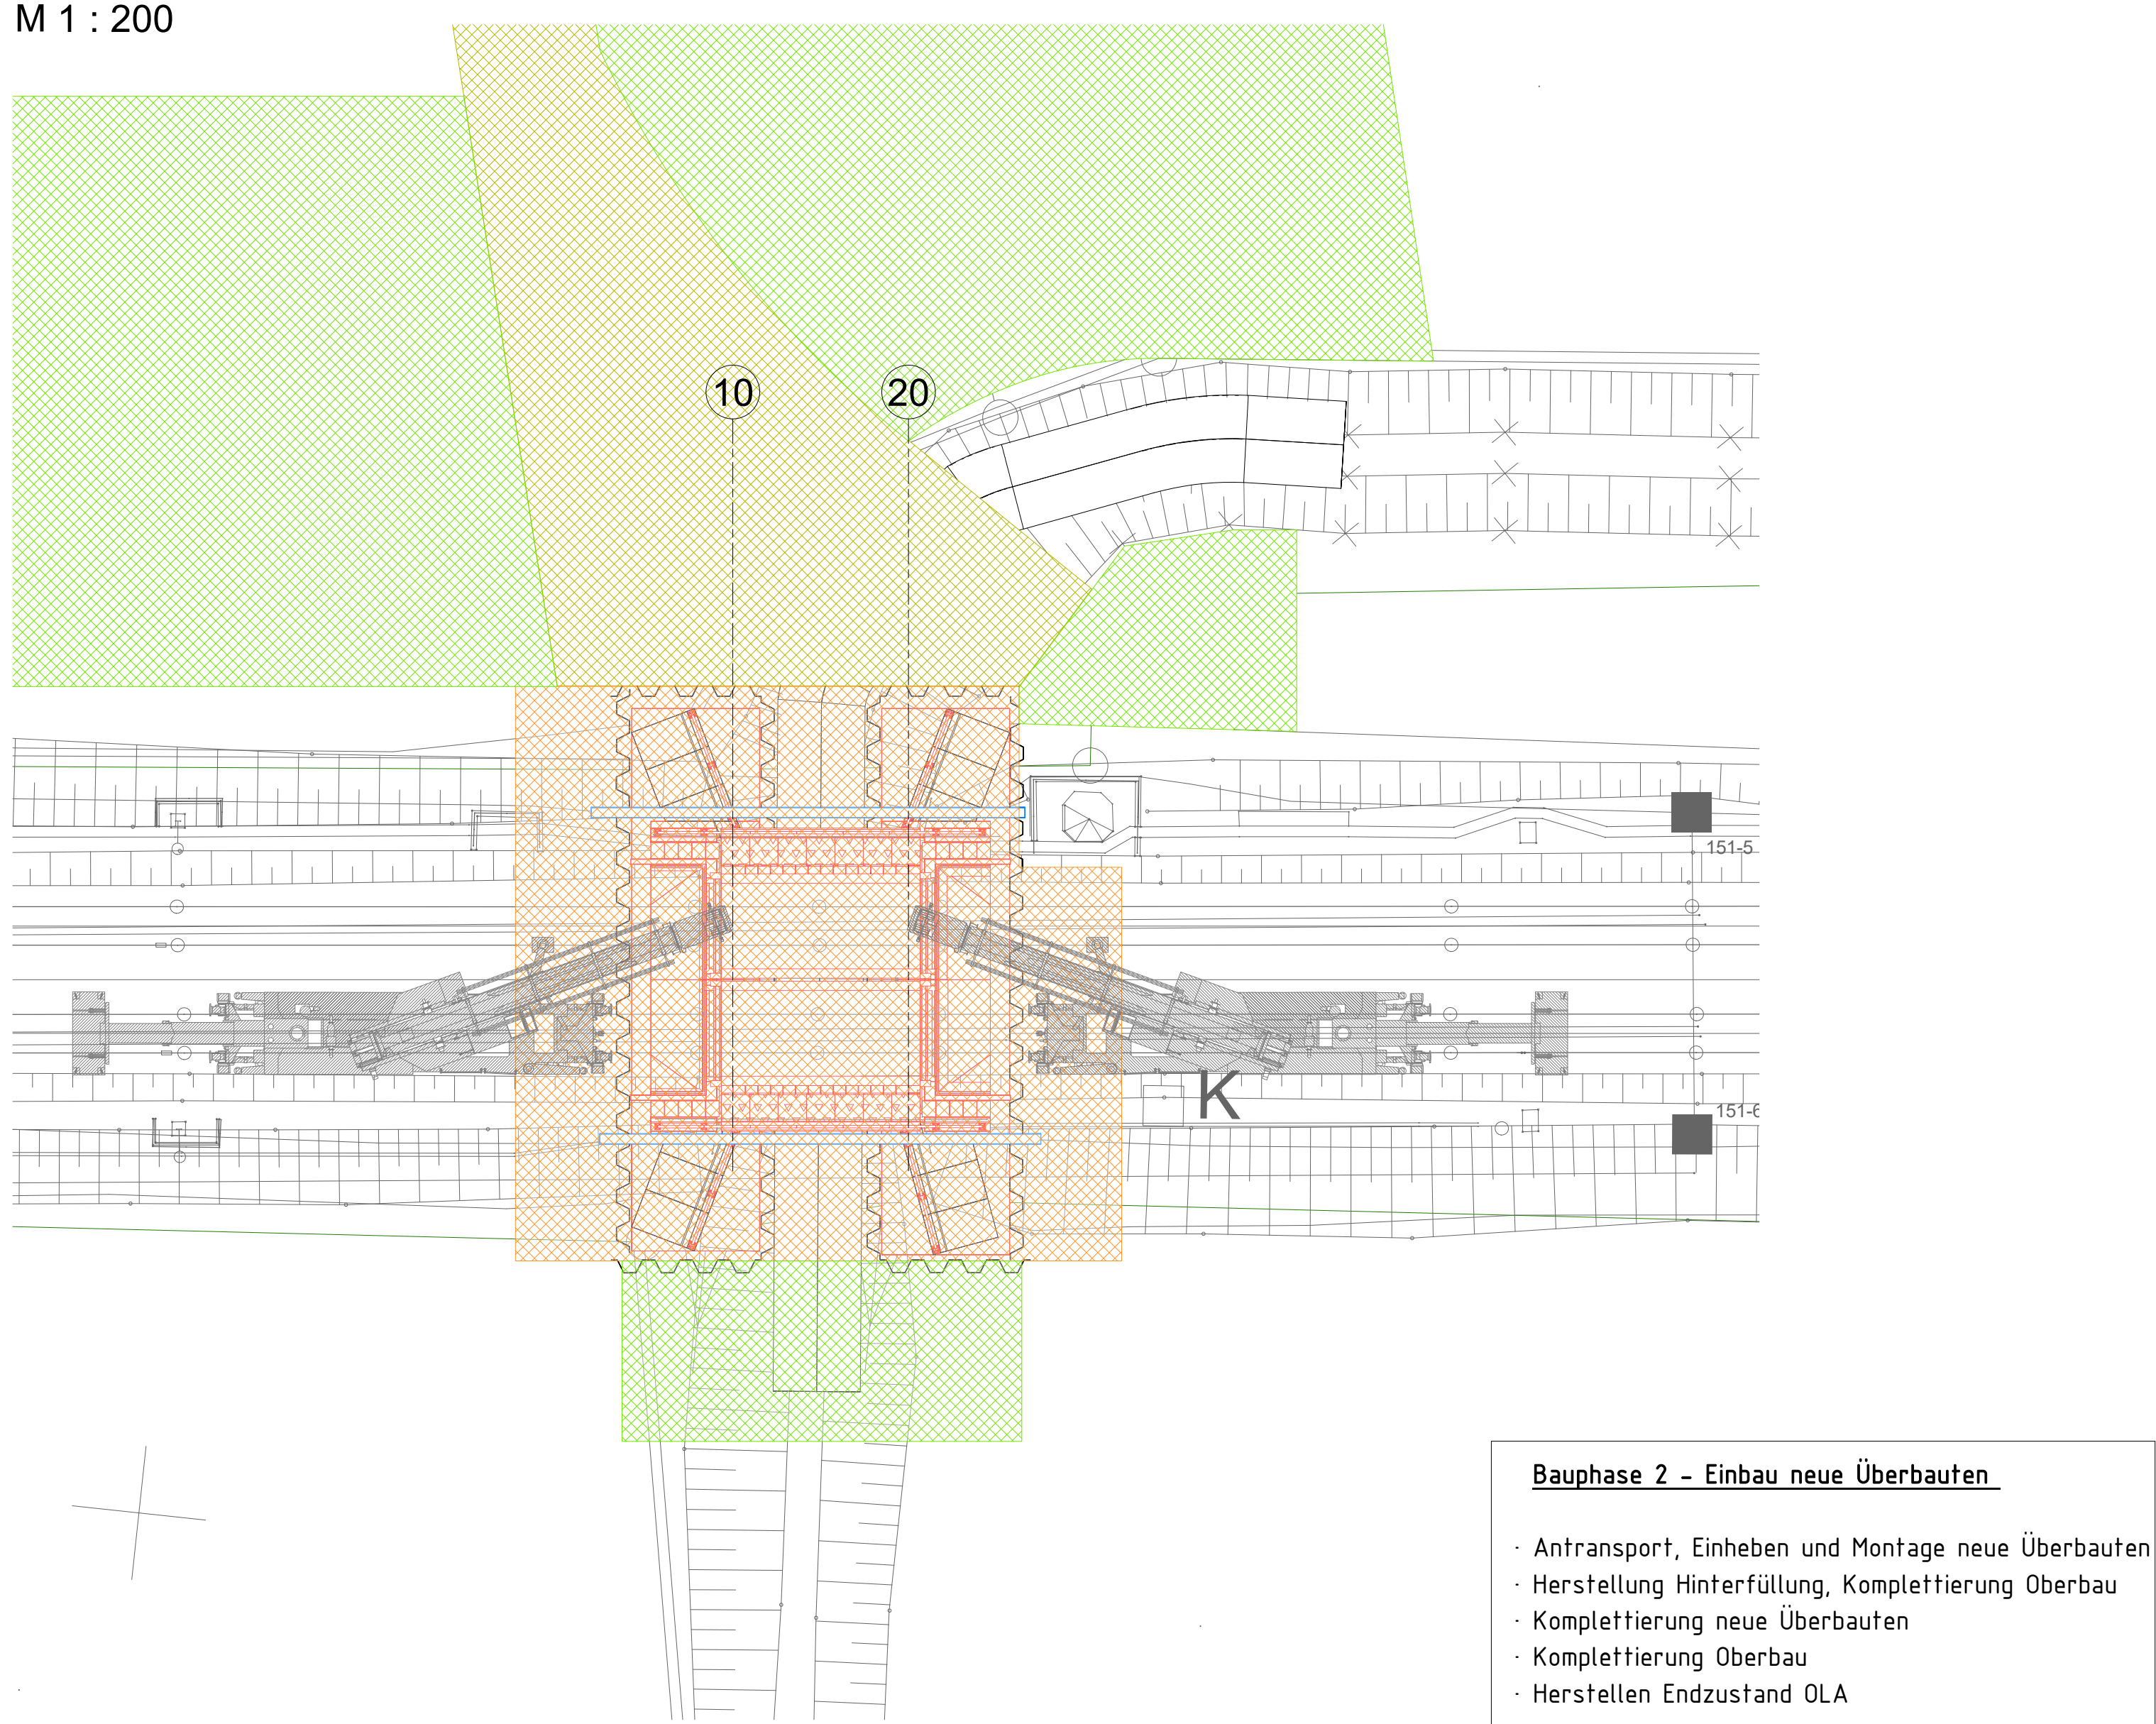



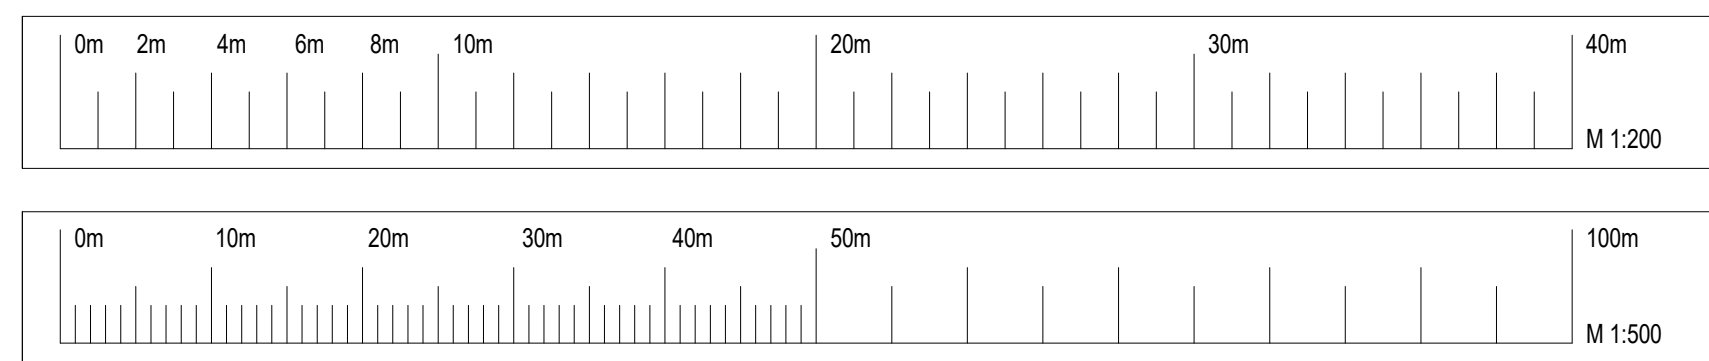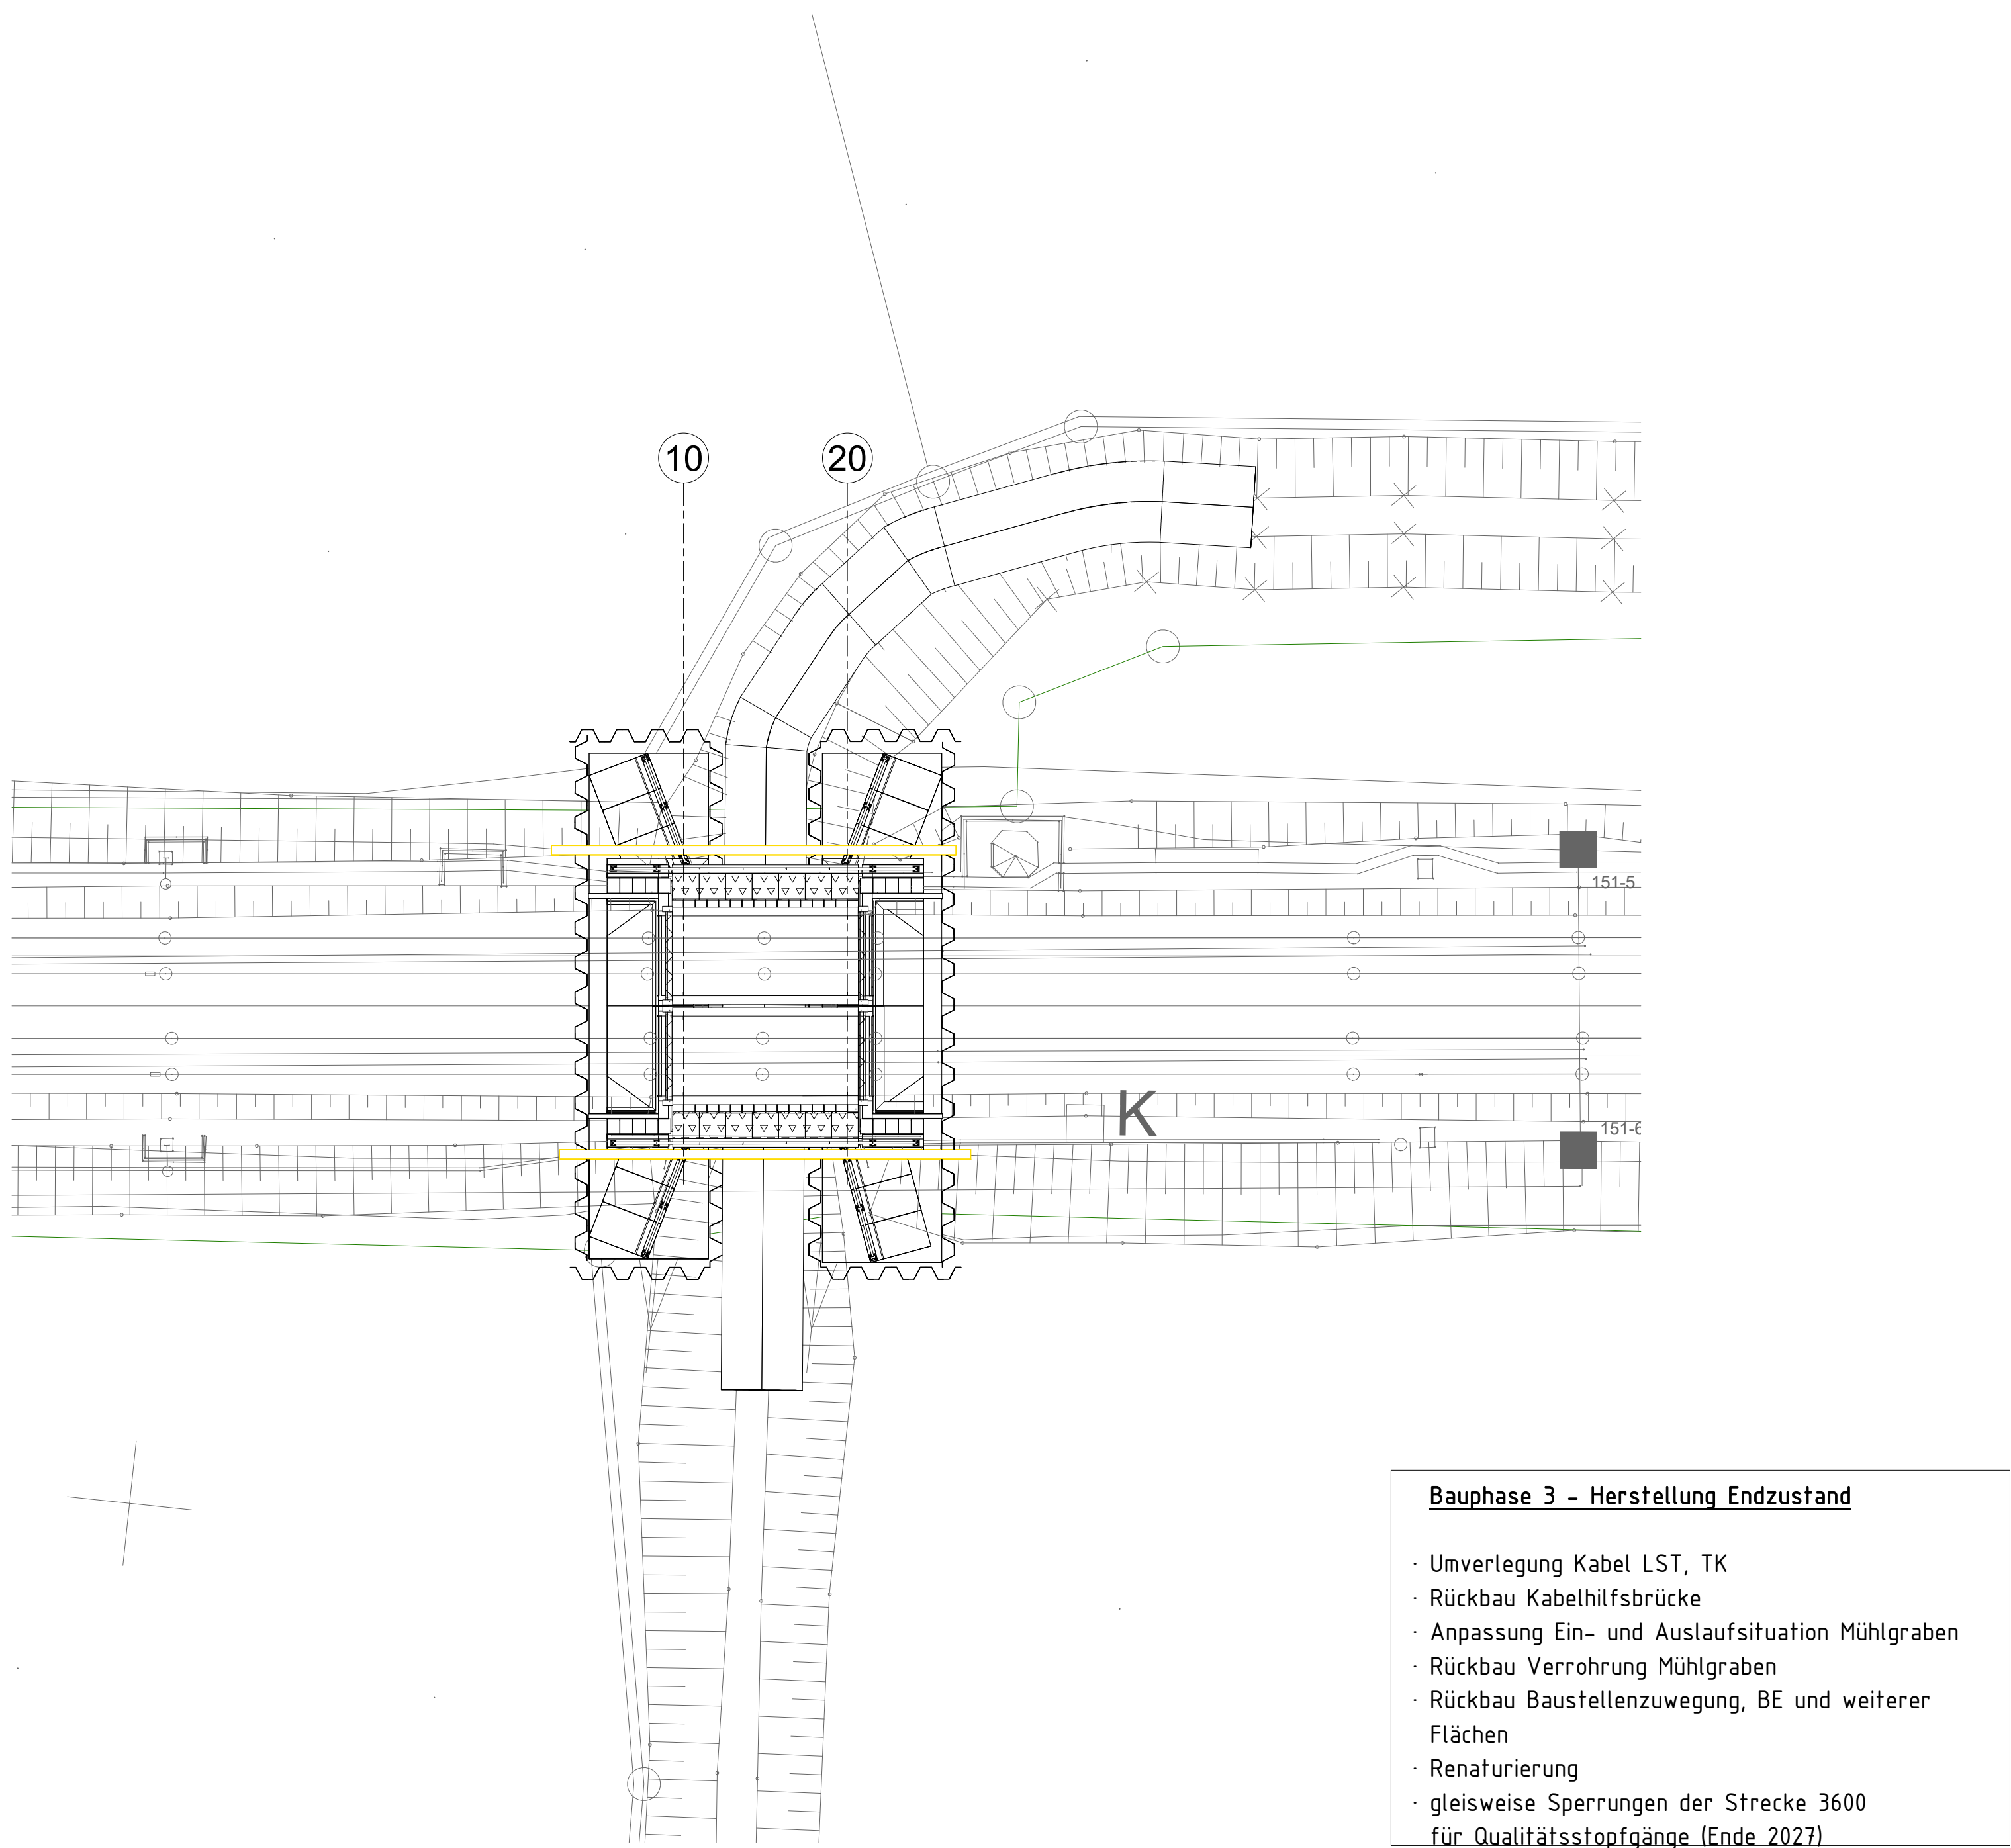


BAUPHASE 2
M 1 : 200



BAUPHASE 3
M 1 : 200



LEGENDE - Bauphasen

	Baustelleneinrichtungs- und Bereitstellungsflächen
	Baustellenzufahrten
	Baustellenzufahrten in den Sperrpausen
	Neubau
	Neubau, fertiggestellt
	Verbauten / Hilfsbrücken / sonstige Behelfsmaßnahmen im Bau
	Verbauten / Hilfsbrücken / sonstige Behelfsmaßnahmen im Betrieb
	Bestandsbauten Rückbau
	DB - Grenze

[illegible]