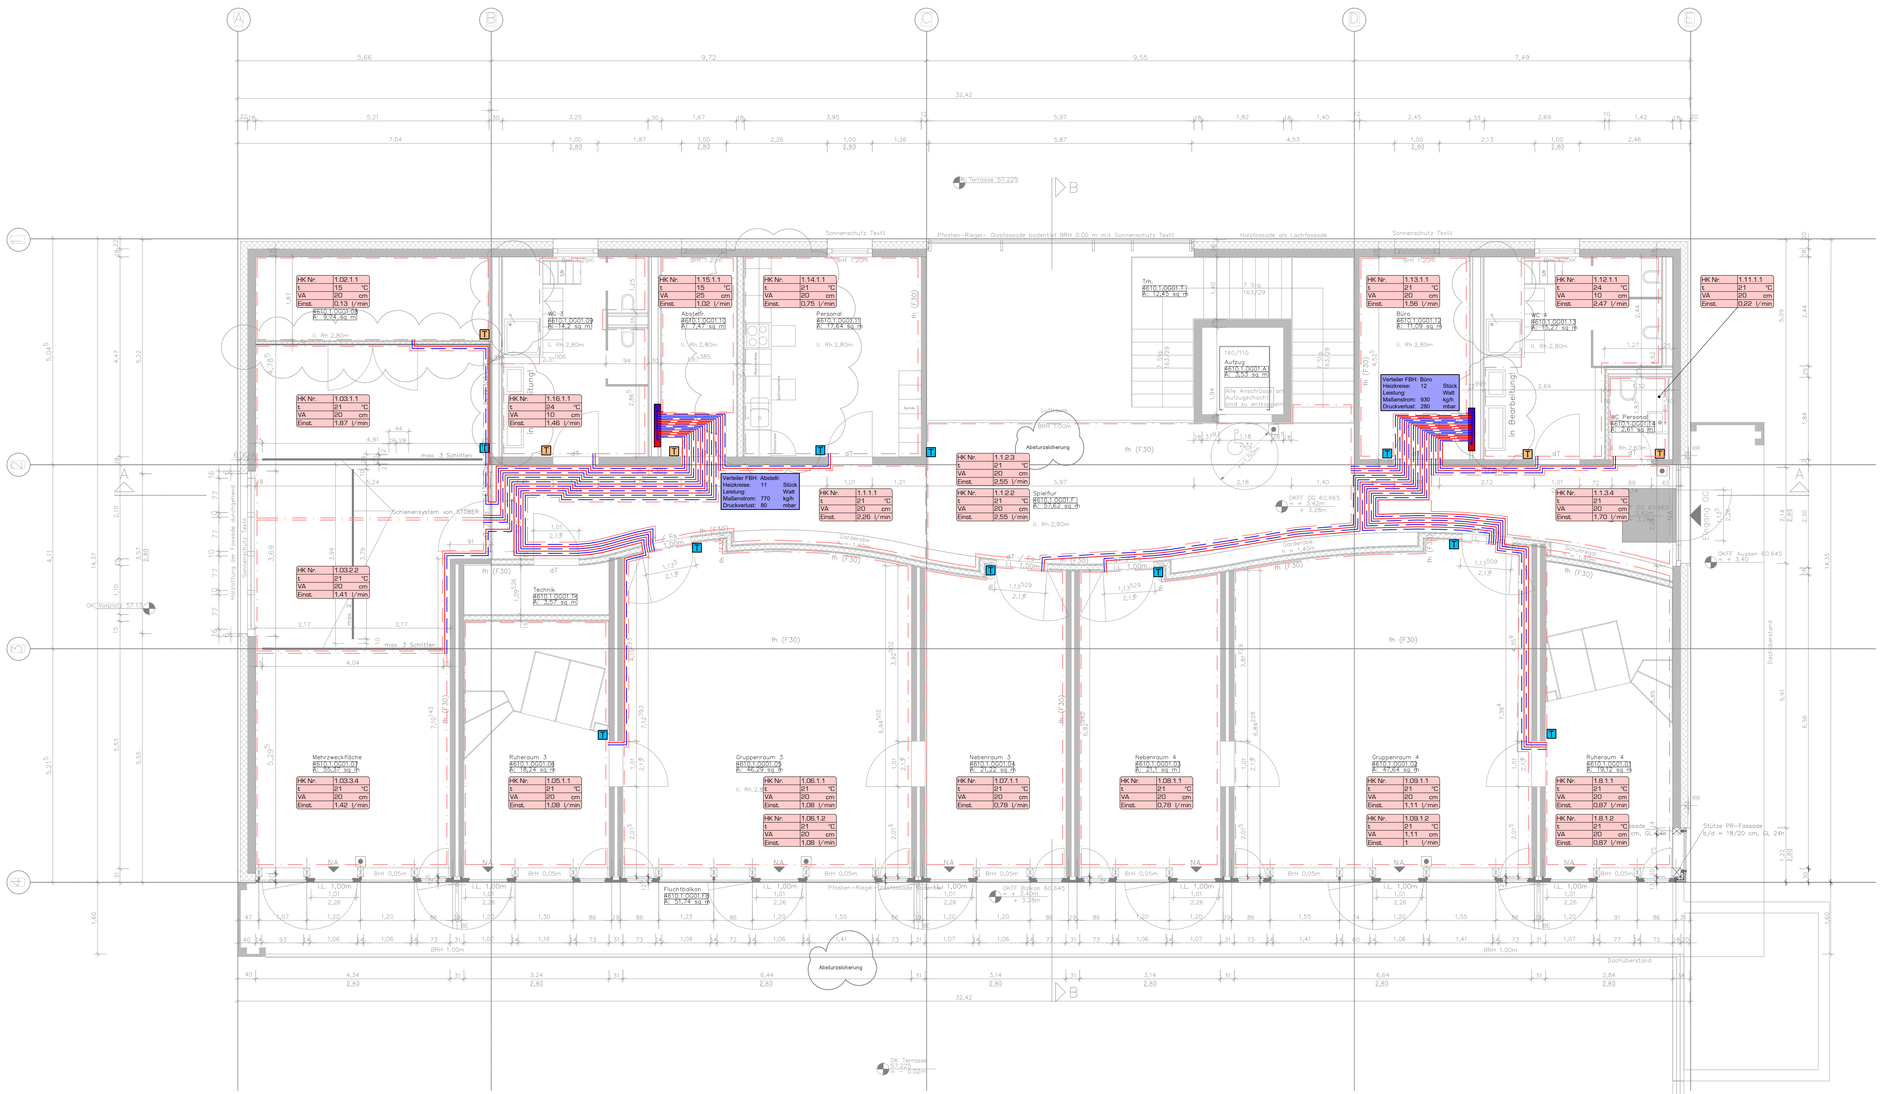
Terrasse 57.225
Sonnenschutz Textil
Pfosten–Riegel– Glasfassade bodentief BRH 0.00 m mit Sonnenschutz Textil
Holzfassade als Lochfassade
Sonnenschutz Textil
HK Nr: 1.02.1.1 t: 15 °C VA: 20 cm Einst.: 0,13 l/min #EG1.1.0001.09 R: 9,74 qu. m
HK Nr: 1.03.1.1 t: 21 °C VA: 20 cm Einst.: 1,87 l/min
HK Nr: 1.03.2.2 t: 21 °C VA: 20 cm Einst.: 1,41 l/min
HK Nr: 1.03.3.4 t: 21 °C VA: 20 cm Einst.: 1,42 l/min
HK Nr: 1.16.1.1 t: 24 °C VA: 10 cm Einst.: 1,46 l/min
HK Nr: 1.15.1.1 t: 15 °C VA: 25 cm Einst.: 1,02 l/min
HK Nr: 1.14.1.1 t: 21 °C VA: 20 cm Einst.: 0,75 l/min
HK Nr: 1.05.1.1 t: 21 °C VA: 20 cm Einst.: 1,08 l/min
HK Nr: 1.06.1.2 t: 21 °C VA: 20 cm Einst.: 1,08 l/min
HK Nr: 1.06.1.1 t: 21 °C VA: 20 cm Einst.: 1,08 l/min
HK Nr: 1.07.1.1 t: 21 °C VA: 20 cm Einst.: 0,78 l/min
HK Nr: 1.08.1.1 t: 21 °C VA: 20 cm Einst.: 0,78 l/min
HK Nr: 1.08.1.2 t: 21 °C VA: 20 cm Einst.: 0,87 l/min
HK Nr: 1.12.1.1 t: 24 °C VA: 10 cm Einst.: 2,47 l/min
HK Nr: 1.13.1.1 t: 21 °C VA: 20 cm Einst.: 1,58 l/min
HK Nr: 1.11.1.1 t: 21 °C VA: 20 cm Einst.: 0,22 l/min
HK Nr: 1.1.2.3 t: 21 °C VA: 20 cm Einst.: 2,55 l/min
HK Nr: 1.1.2.2 t: 21 °C VA: 20 cm Einst.: 2,55 l/min
HK Nr: 1.1.1.1 t: 21 °C VA: 20 cm Einst.: 2,26 l/min
HK Nr: 1.1.3.4 t: 21 °C VA: 20 cm Einst.: 1,70 l/min
Verteiler FBH: Abstellr. Heizkreise: 11 Stück Leistung: Watt Maßenstrom: 770 kg/h Druckverlust: 80 mbar
Verteiler FBH: Büro Heizkreise: 12 Stück Leistung: Watt Maßenstrom: 930 kg/h Druckverlust: 290 mbar
Technik #EG1.1.0001.14 R: 3,57 qu. m
Mehrzweckfläche #EG1.1.0001.08 R: 60,37 qu. m
Ruheraum 3 #EG1.1.0001.06 R: 18,24 qu. m
Gruppenraum 3 #EG1.1.0001.05 R: 46,49 qu. m
Nebenraum 3 #EG1.1.0001.04 R: 21,64 qu. m
Nebenraum 4 #EG1.1.0001.03 R: 21,1 qu. m
Gruppenraum 4 #EG1.1.0001.02 R: 47,64 qu. m
Ruheraum 4 #EG1.1.0001.01 R: 19,14 qu. m
Spielflur #EG1.1.0001.F R: 37,62 qu. m
Trh. #EG1.1.0001.T R: 14,55 qu. m
Aufzug #EG1.1.0001.A R: 3,63 qu. m
Alle Anschlüsse am Aufzugschacht sind zu entfernen
WC 3 #EG1.1.0001.09 R: 14,2 qu. m
WC 4 #EG1.1.0001.11 R: 15,27 qu. m
Büro #EG1.1.0001.12 R: 11,09 qu. m
WC Personal #EG1.1.0001.13 R: 2,61 qu. m
