


ID-Portal - Kopie - nur zur Information

Für Planungen ist immer eine Datenabforderung bei den regionalen Stellen der DB InfraGO AG notwendig

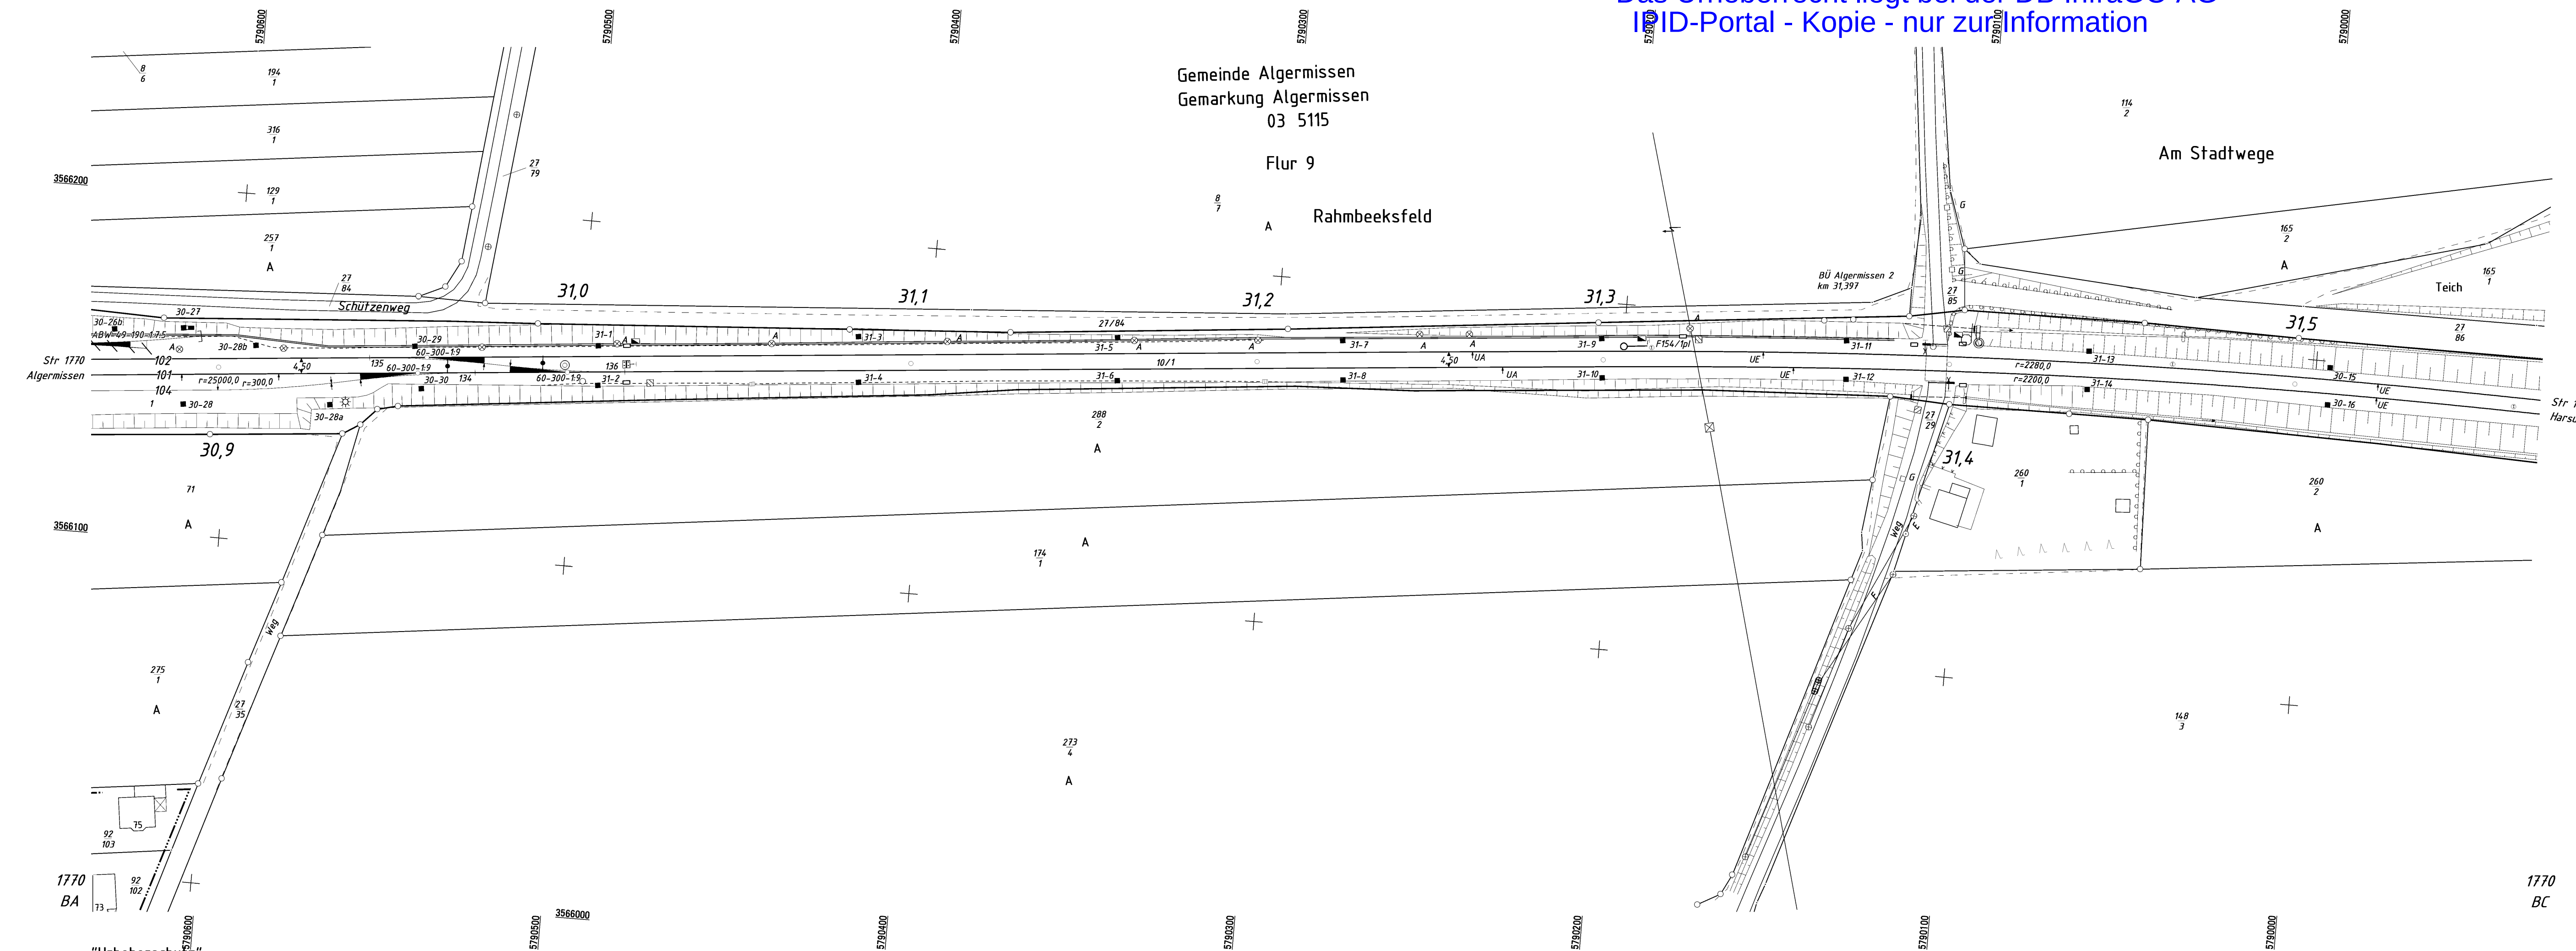

"Urheberschutz" –
alle Nutzungsrechte bei der DB InfraGO AG

1770
BC

Zur Wahrung der Urheberrechte ist eine Weitergabe an andere Nutzer nicht statthaft.

1345002845				I/vl 1770 BB	
		Region Nord (SU-NORD)@deutschesbahns.com			
F	G.0612977B GND	13.03.2024	PIP	Datum	Name
E	G.06129590B-GT Import	18.12.2017	SoR	Bearb. 6.2007	GeoTec
D	Rückbau W131+W133	13.04.2016	Weil	Gepr. 6.2007	Kundrus
C	Flurbereinigung	23.11.2011	Sg	Norm 16.10.2024	
B	DB-REF Umstellung	30.07.2010	He	Maßstab 1: 1000	
A	Zerlegung 10/5	20.01.2010	Sg		
Zust.	Änderung	Datum	Name	Urspr. 2007 (Luftbildauswertung)	DB-REF
					Str 1770 Lehrte – Nordstemmen km 30,8 + 63 ... km 31,5 + 71
					Bf Algermissen
					Blatt 0 0

DIM Format A 3.0