


Das Urheberrecht liegt bei der DB InfraGO AG
IPID-Portal - Kopie - nur zur Information

Für Planungen ist immer eine Datenabforderung bei
den regionalen Stellen der DB InfraGO AG notwendig

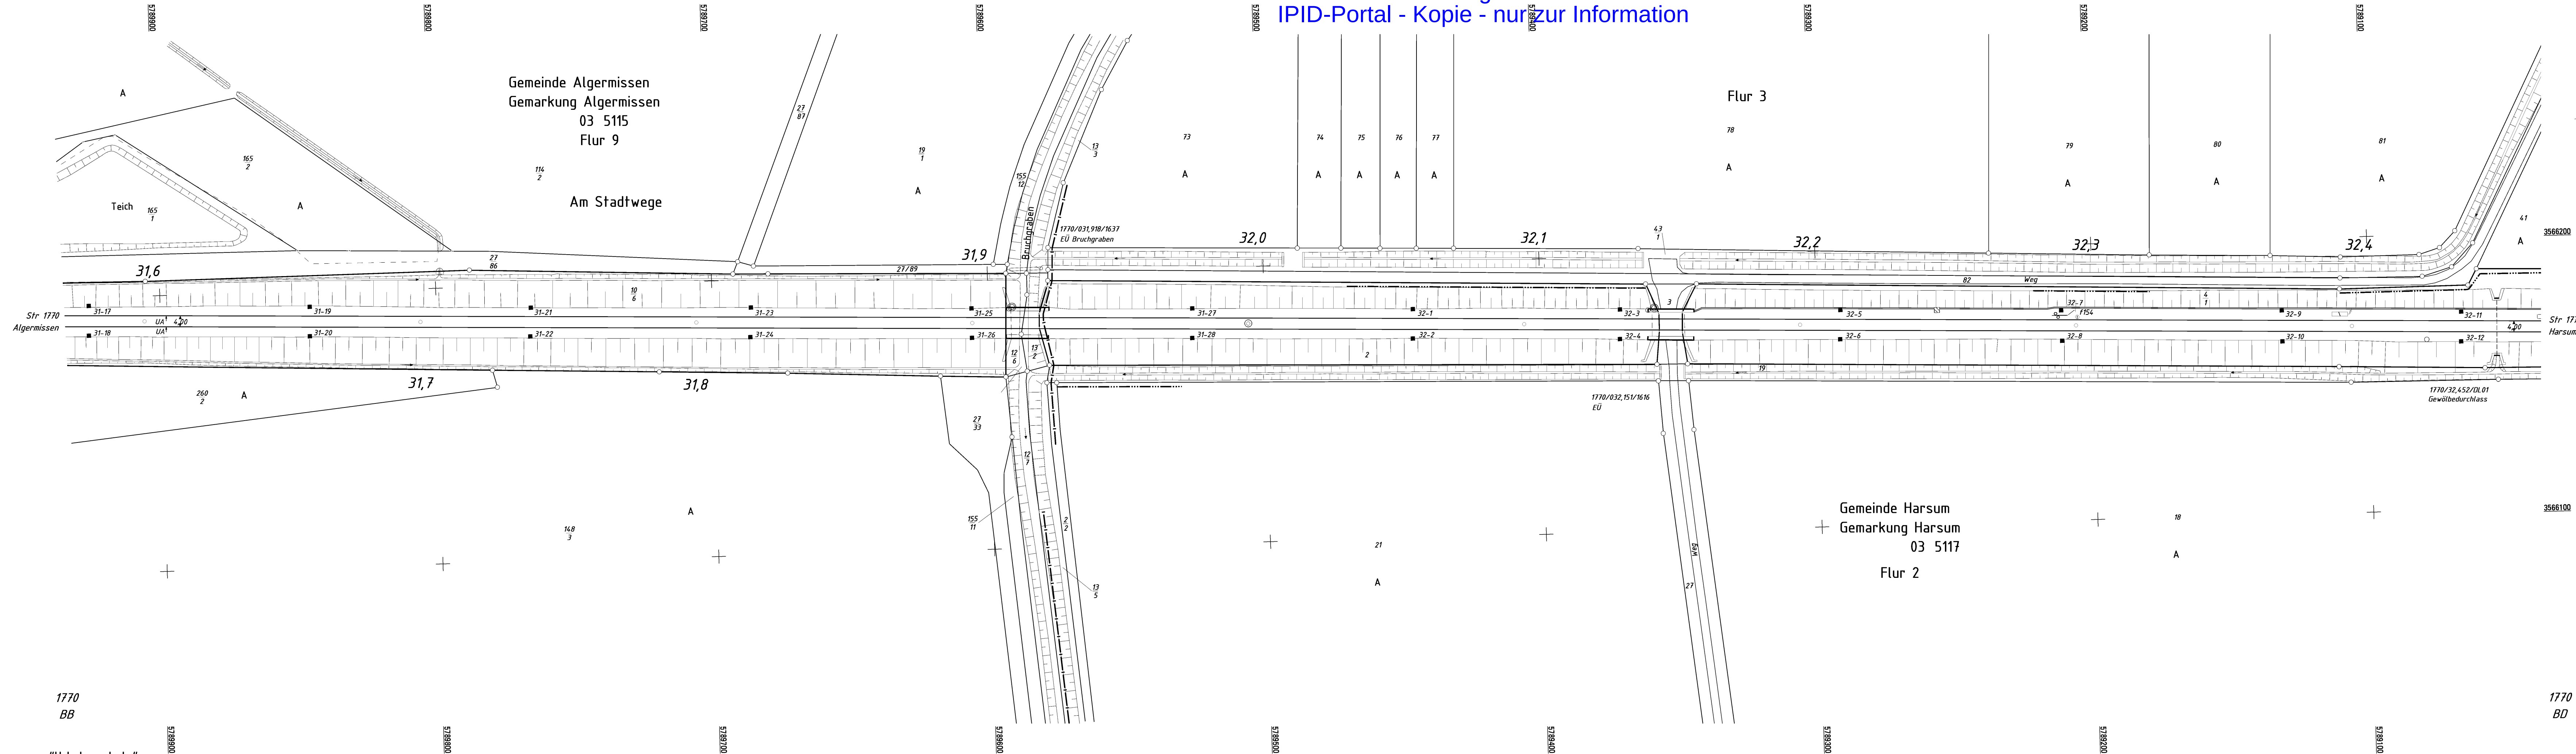

1770
BB
"Urheberschutz" –
alle Nutzungsrechte bei der DB InfraGO AG

1770
BD

Zur Wahrung der Urheberrechte ist eine Weitergabe an andere Nutzer nicht statthaft

1345001809			DB InfraGO		Ivl 1770 BC			
			Region Nord ISD-NORD@deutschebahn.com					
F	G.016129718 - GND	13.03.2024	PIP	Datum	Name		Str 1770 Lehrte – Nordstammen km 31,5 + 71 ... km 32,4 + 69	
E	G.016128681 - GND	02.12.2019	WoM	Bearb.	GeoTec			
D	G.016125908-GT-Import	18.12.2017	SoR	Gep.	Kundrus			
C	Flurbereinigung	23.11.2011	Sg	Norm	16.10.2024			
B	DB-REF Umstellung	30.07.2010	He	Maßstab 1: 1000				
A	Interaktive GT	05.11.2009	Blo					
								Blatt 0
								0 Bf.
Zust.	Änderung	Datum	Name	Urspr. 2007 (Luftbildauswertung)		DB-REF		B