


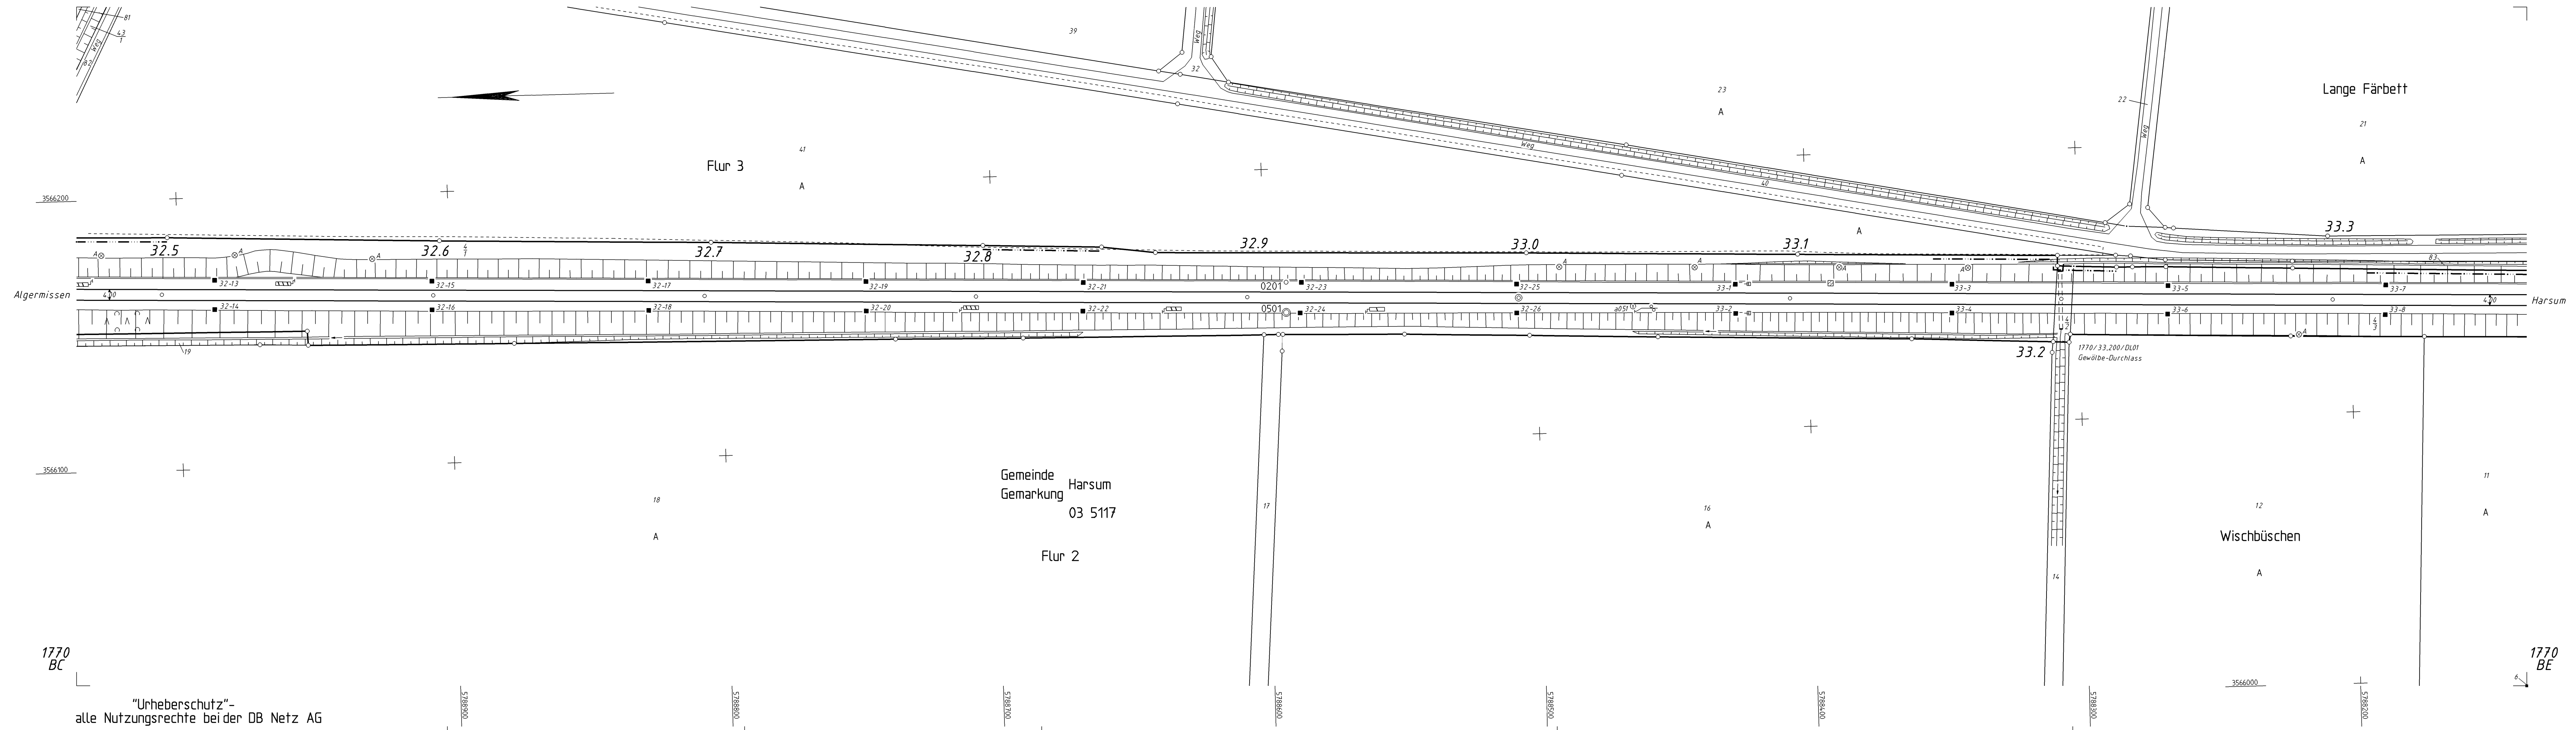

1770
BC

"Urheberschutz"-
alle Nutzungsrechte bei der DB Netz AG

						<i>lvi 1770 BD</i>	
1 3 4 5 6 7 8 1 0				I.N.P.-N-100 Datenmanagement Bahn Geoftec 152-N-1000-DeutscheBahn.com			
				Datum	Name		
				Bearb.	06.07 Geoftec		
				Gepr.	06.07 Kundrus	Str 1770 Lehrte - Nordstemmen km 32.4 + 69 ... km 33.3 + 72	
				Norm	12.2019 5.0.1.2		
				Maßstab 1: 1000			
D	G.010126481 - GND	02.12.2019	woM				
C	G.010125908-GT Import	18.12.2017	SoR			Blatt	
B	DB-REF Umstellung	30.07.2010	ne			0	
A	Interaktive GT	05.11.2009	Bio			0 Bl.	
Zust.	Änderung	Datum	Name	Urspr. 2007 (Luftbilddauswertung)		DB-REF	
						B	