


Das Urheberrecht liegt bei der DB InfraGO AG
IPID-Portal - Kopie - nur zur Information

Für Planungen ist immer eine Datenabforderung bei den regionalen Stellen der DB InfraGO AG notwendig

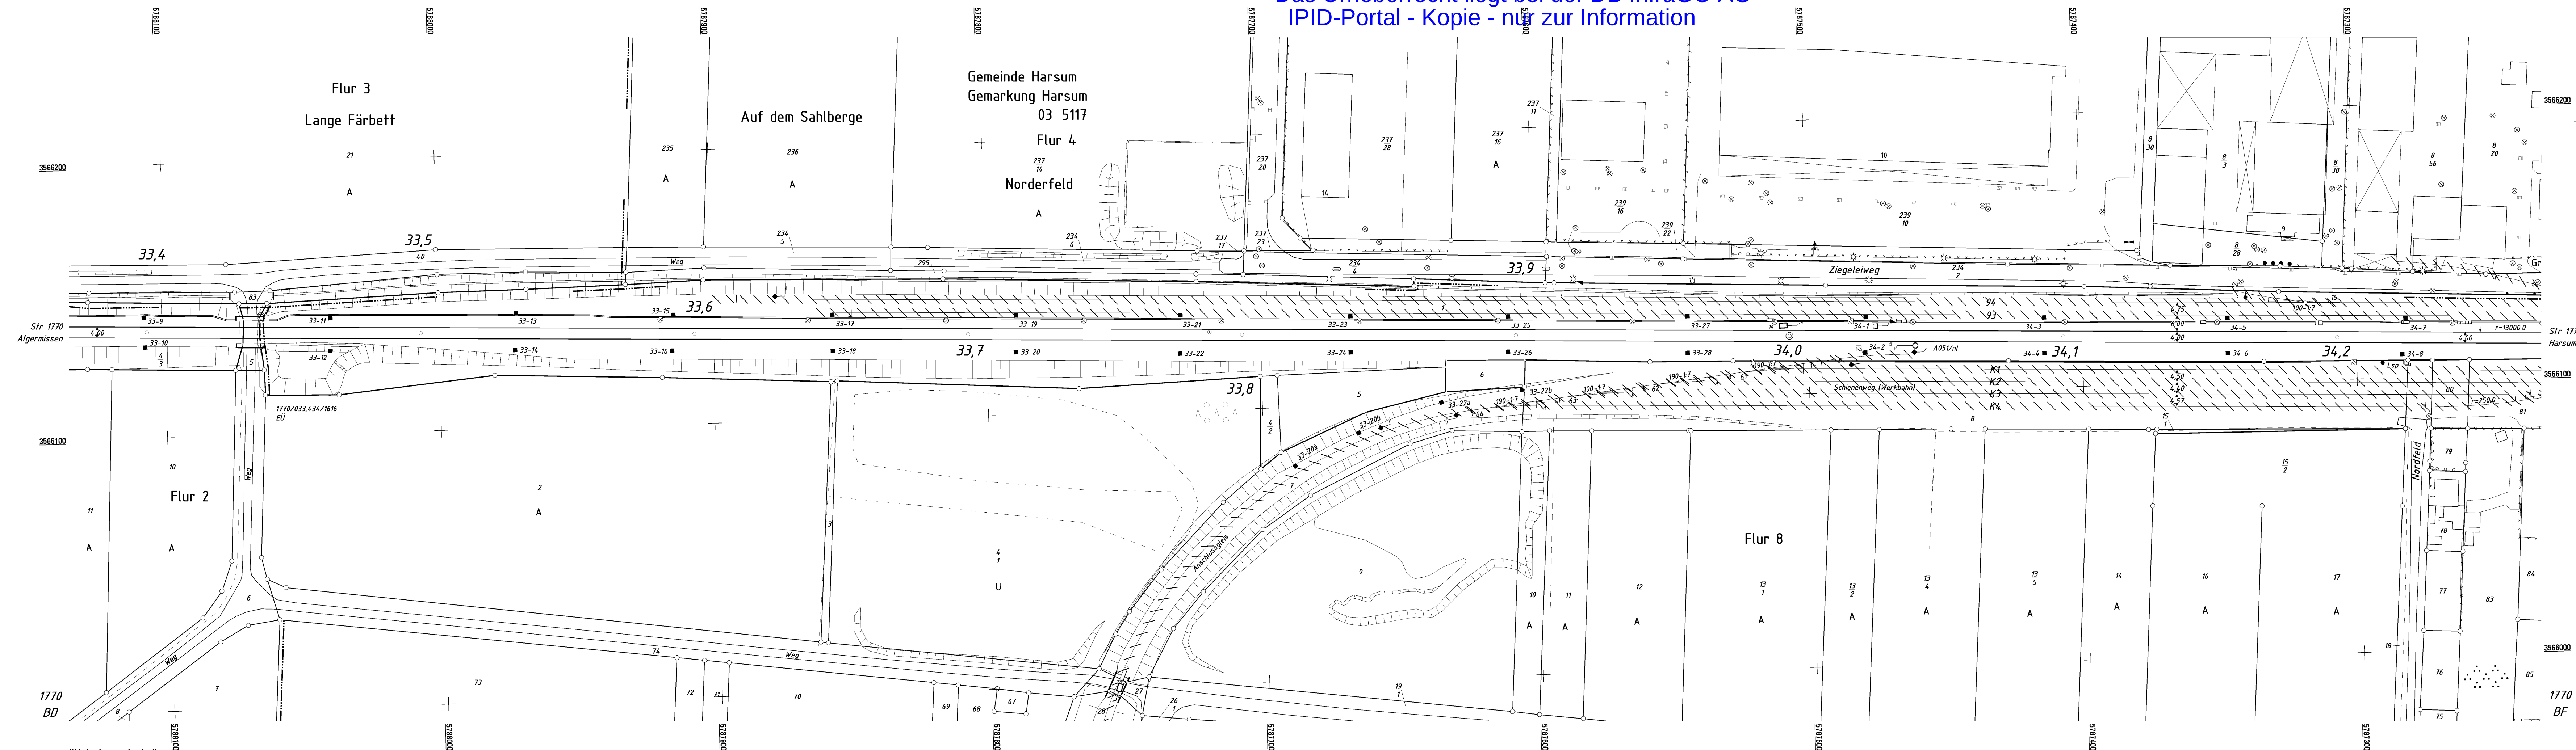

"Urheberschutz" - 100
alle Nutzungsrechte bei der DB InfraGO AG

Zur Wahrung der Urheberrechte ist eine Weitergabe an andere Nutzer nicht statthaft

1345003856				DB InfraGO		I/vl 1770 BE		
				Region Nord ISO-NORD@deutschnbahn.com				
F	G.016127936 GND	01.02.2024	PYP	Datum	Name	Str 1770	Lehrte - Nordstemmen km 33,3 + 72 .. km 34,2 + 75	
E	G.016128681 - GND	02.12.2019	WoP	Bearb. 6.2007	GeoTec			
D	OLA Harsum G.016128648	16.05.2018	Mit	Gep. 6.2007	Kundrus			
C	G.016125908-GT Import	18.12.2017	SoR	Norm	07.02.2025			
B	DB-REF Umstellung	30.07.2010	He	Maßstab 1: 1000				
A	NXD-Punkt	08.12.2008	H+P					Blatt
								0
								0
Zust.	Änderung	Datum	Name	Urspr.: 2007 (Luftbildauswertung)		DBRH 2016	DB-REF	E

DIN-Format A 3.0 1