


Status: Plan in Bearbeitung. Plan ist gesperrt!

Für Planungen ist immer eine Datenabfrage bei den regionalen Stellen der DB InfraGO AG notwendig.
Das Urheberrecht liegt bei der DB InfraGO AG
IPB-Portal - Kopie - nur zur Information

Zeichenerklärung:
() eingeklammerte Werte für Gleisschienen
■ Bolzen in Oberleitungsmasten bzw. deren Fundamenten
● Stehbolzen, Wand- und Tunnelbolzen, Vermarkung an Schienenpfosten und GV-Pfosten
○ Bodenvermarkung oder Schienenpfosten mit Kappe

Kilometerlinie verläuft -2,00 m parallel zum Richtungsgleis
Längsneigungen beziehen sich auf Gleissachsen
Vmax ist mit $u_f = 130$ mm berechnet

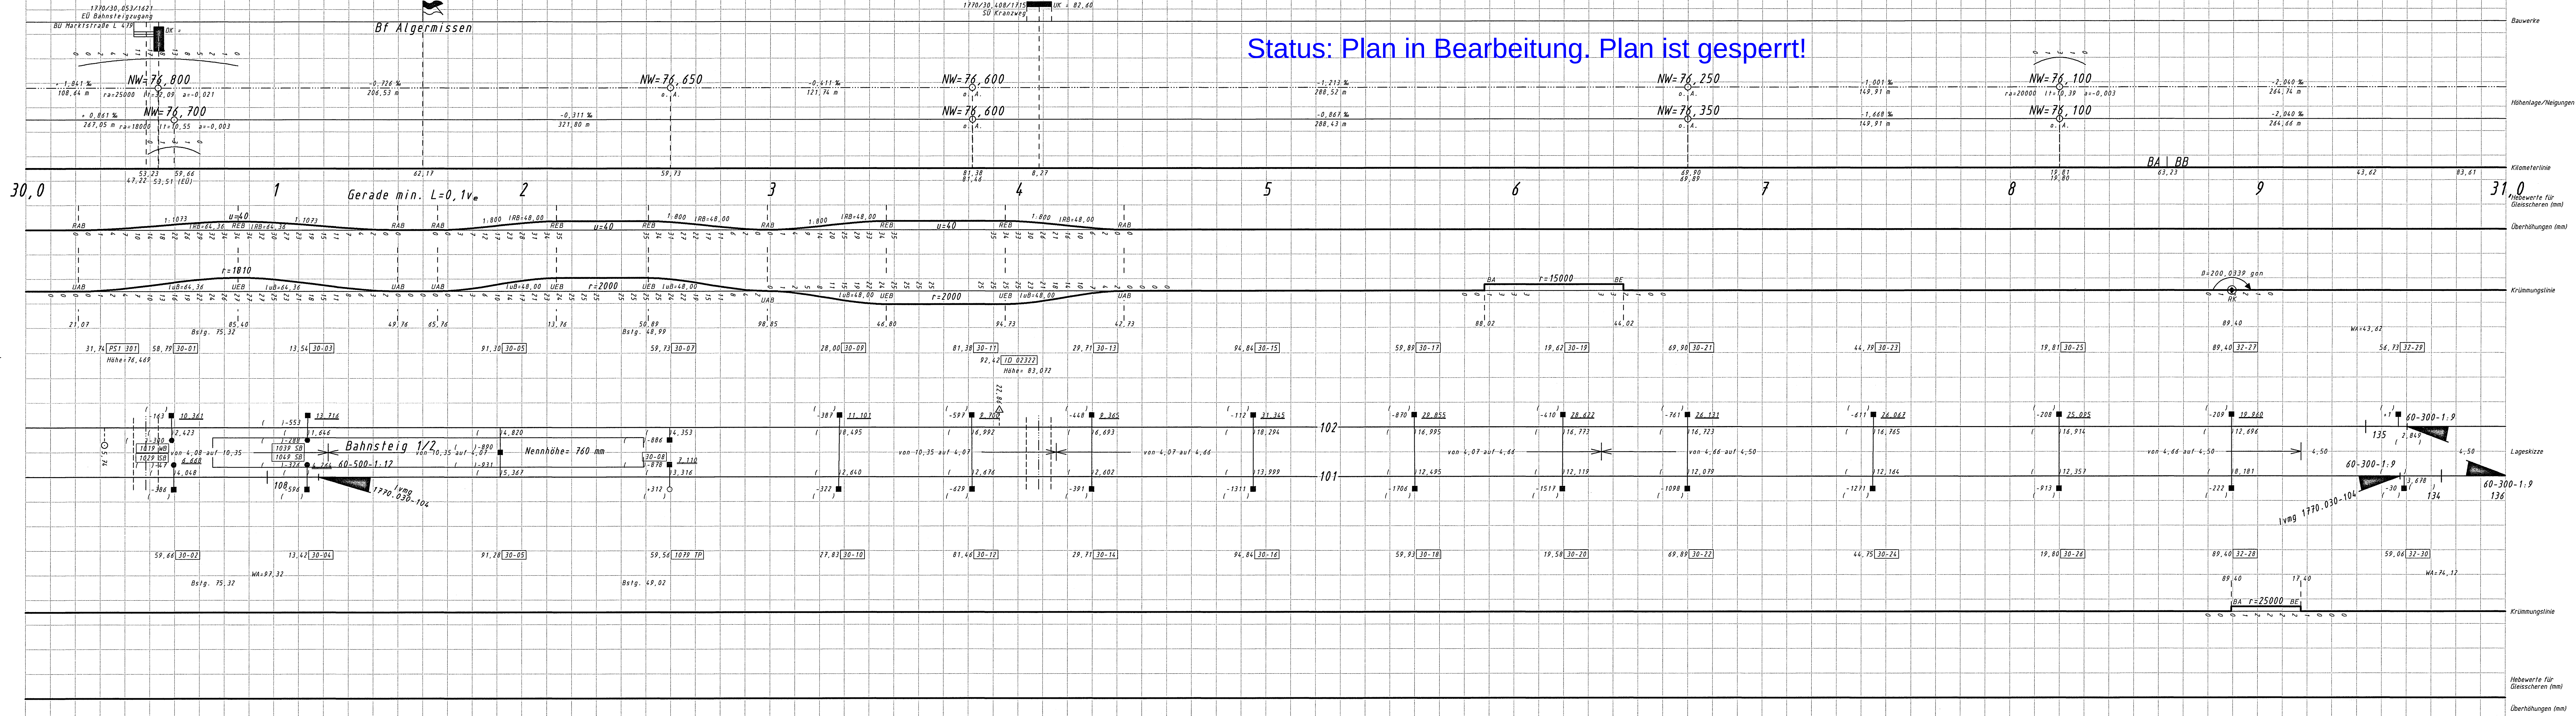

Hg = 140 km/h



Zust.		Datum	Name	Änderung
NETZE				
IMA-Nr. 3				
Bahn-Rechnen				
ISD-NORD@deutschebahn.com				
Hannover, 03.04.2024				
Datum		Name		
Bearb.		Nov. 2022	J. Gerd	
CAD		Nov. 2022	Fallin	
Gepr.		13.12.23	Beisy	
Maßstab 1:1000				
BA / BB				
Lagesystem = DB_REF2016				
Höhensystem = DB_REF2016				
Urspr.				

Ivmg 1770.030		Blatt
1770 Lehrte, W718 - Nordstemmen, W58		Bl.
Bf Algermissen		B
Trassenplan		
km 30,0 - 31,0		