


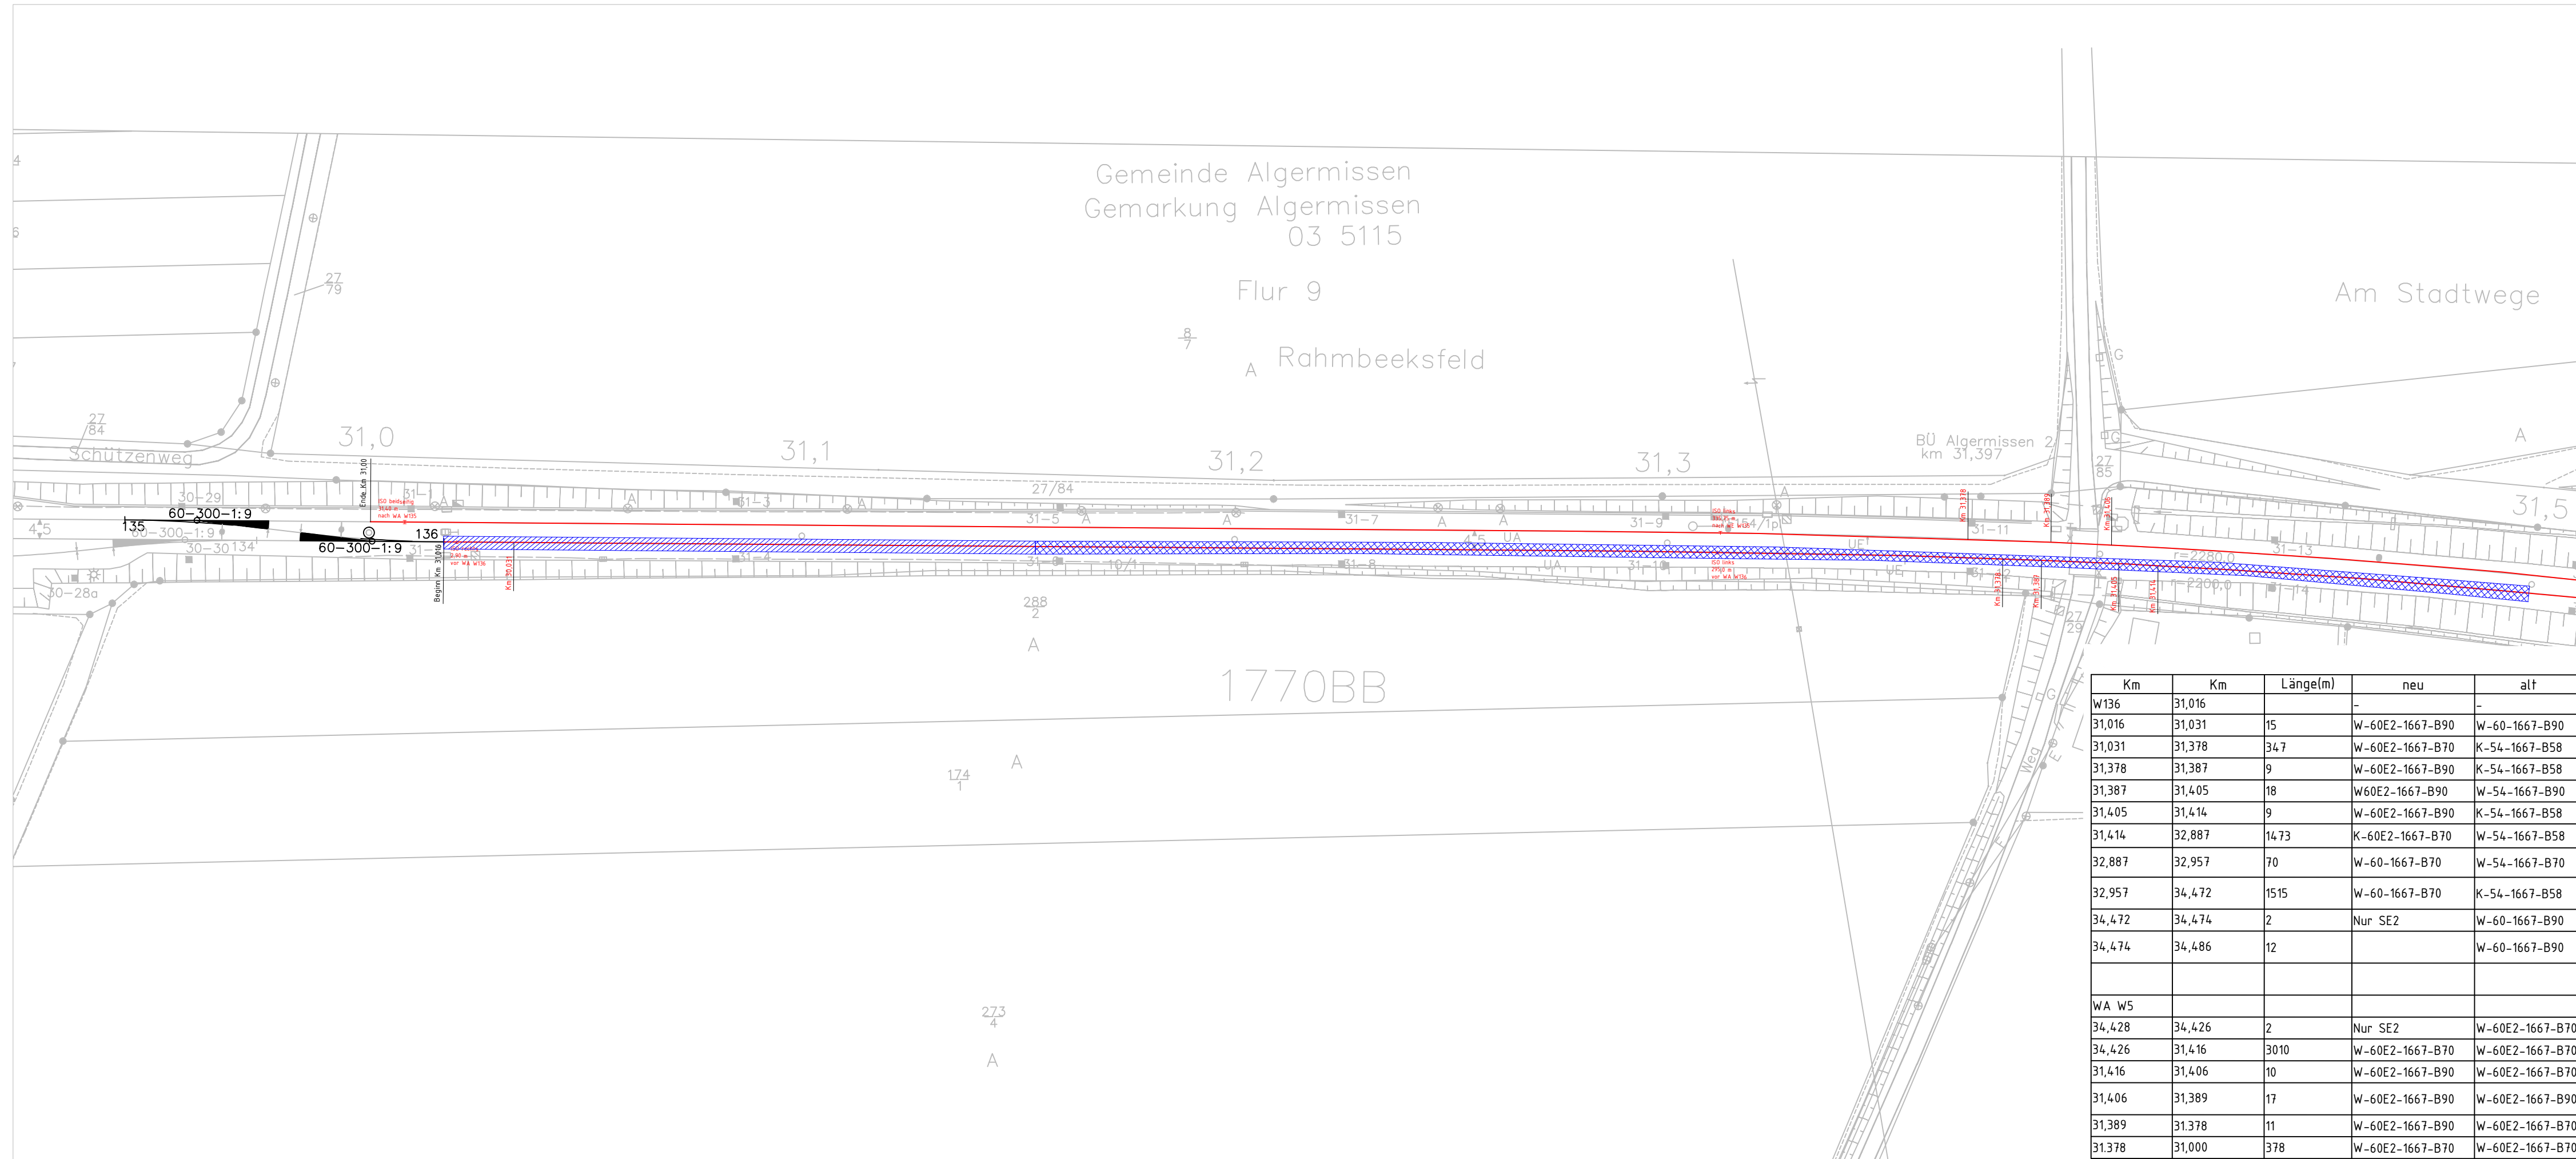

Legende											
	Maschinell mit Bettungsreinigung										
	Konventionell mit vollständiger Bettungserneuerung										
	Schienenwechsel (SE2)										
	PSS KG I d=30cm Maschinell										
	PSS KG I d=30cm Konventionell										
	Schienen-Isolierstöße obere und unter Schiene										
	Schienen-Isolierstöße obere Schiene / Schienen-Isolierstöße unter Schiene										
		Freigabe zur bautechnischen Prüfung									
		Ort, Datum, Unterschrift									
		Freigabe der Ausführungsunterlagen ☐ mit Regelung durch den BVB									
		Freigabe-Nr.:									
		Ort, Datum, Unterschrift									
Eisenbahn-Bundesamt		Genehmigung zur Bauausführung									
Ort, Datum, Unterschrift		Ort, Datum, Unterschrift									
 InfraGO											
Regionalbereich Nord, Netz Hannover											
Projekt: Harsum -Algermissen											
Projektleitung: 		Planverfasser: 									
Niels Thole DB InfraGO AG I.IA-N-P331 Lindemannallee 3 30173 Hannover		Michaela Schimmer DB InfraGO AG I.IA-N-P33 Lindemannallee 3 30173 Hannover									
Hannover, Ort, Datum, Unterschrift		Hannover, Ort, Datum, Unterschrift									
Bauherr: DB InfraGO AG		Planung: 									
		Marius Haensel DB InfraGO AG I.IA-N-P33 Lindemannallee 3 30173 Hannover									
Hannover, Ort, Datum, Unterschrift		Hannover, Ort, Datum, Unterschrift									
		Index / Änderungen /Ergänzungen Name Datum Planart:									
		Ausschreibung									
		Plan-Nr.: 001									
		Maßstab: 1:1000									
<table border="1"> <tr> <td>Strecke</td> <td>1770</td> <td>Kilometer</td> <td>30,94–34,56</td> </tr> <tr> <td>Strecke (kurz)</td> <td>.....</td> <td>Kilometer</td> <td></td> </tr> </table>		Strecke	1770	Kilometer	30,94–34,56	Strecke (kurz)		Kilometer		Blattformat: Benutzerdefiniert	
Strecke	1770	Kilometer	30,94–34,56								
Strecke (kurz)		Kilometer									