


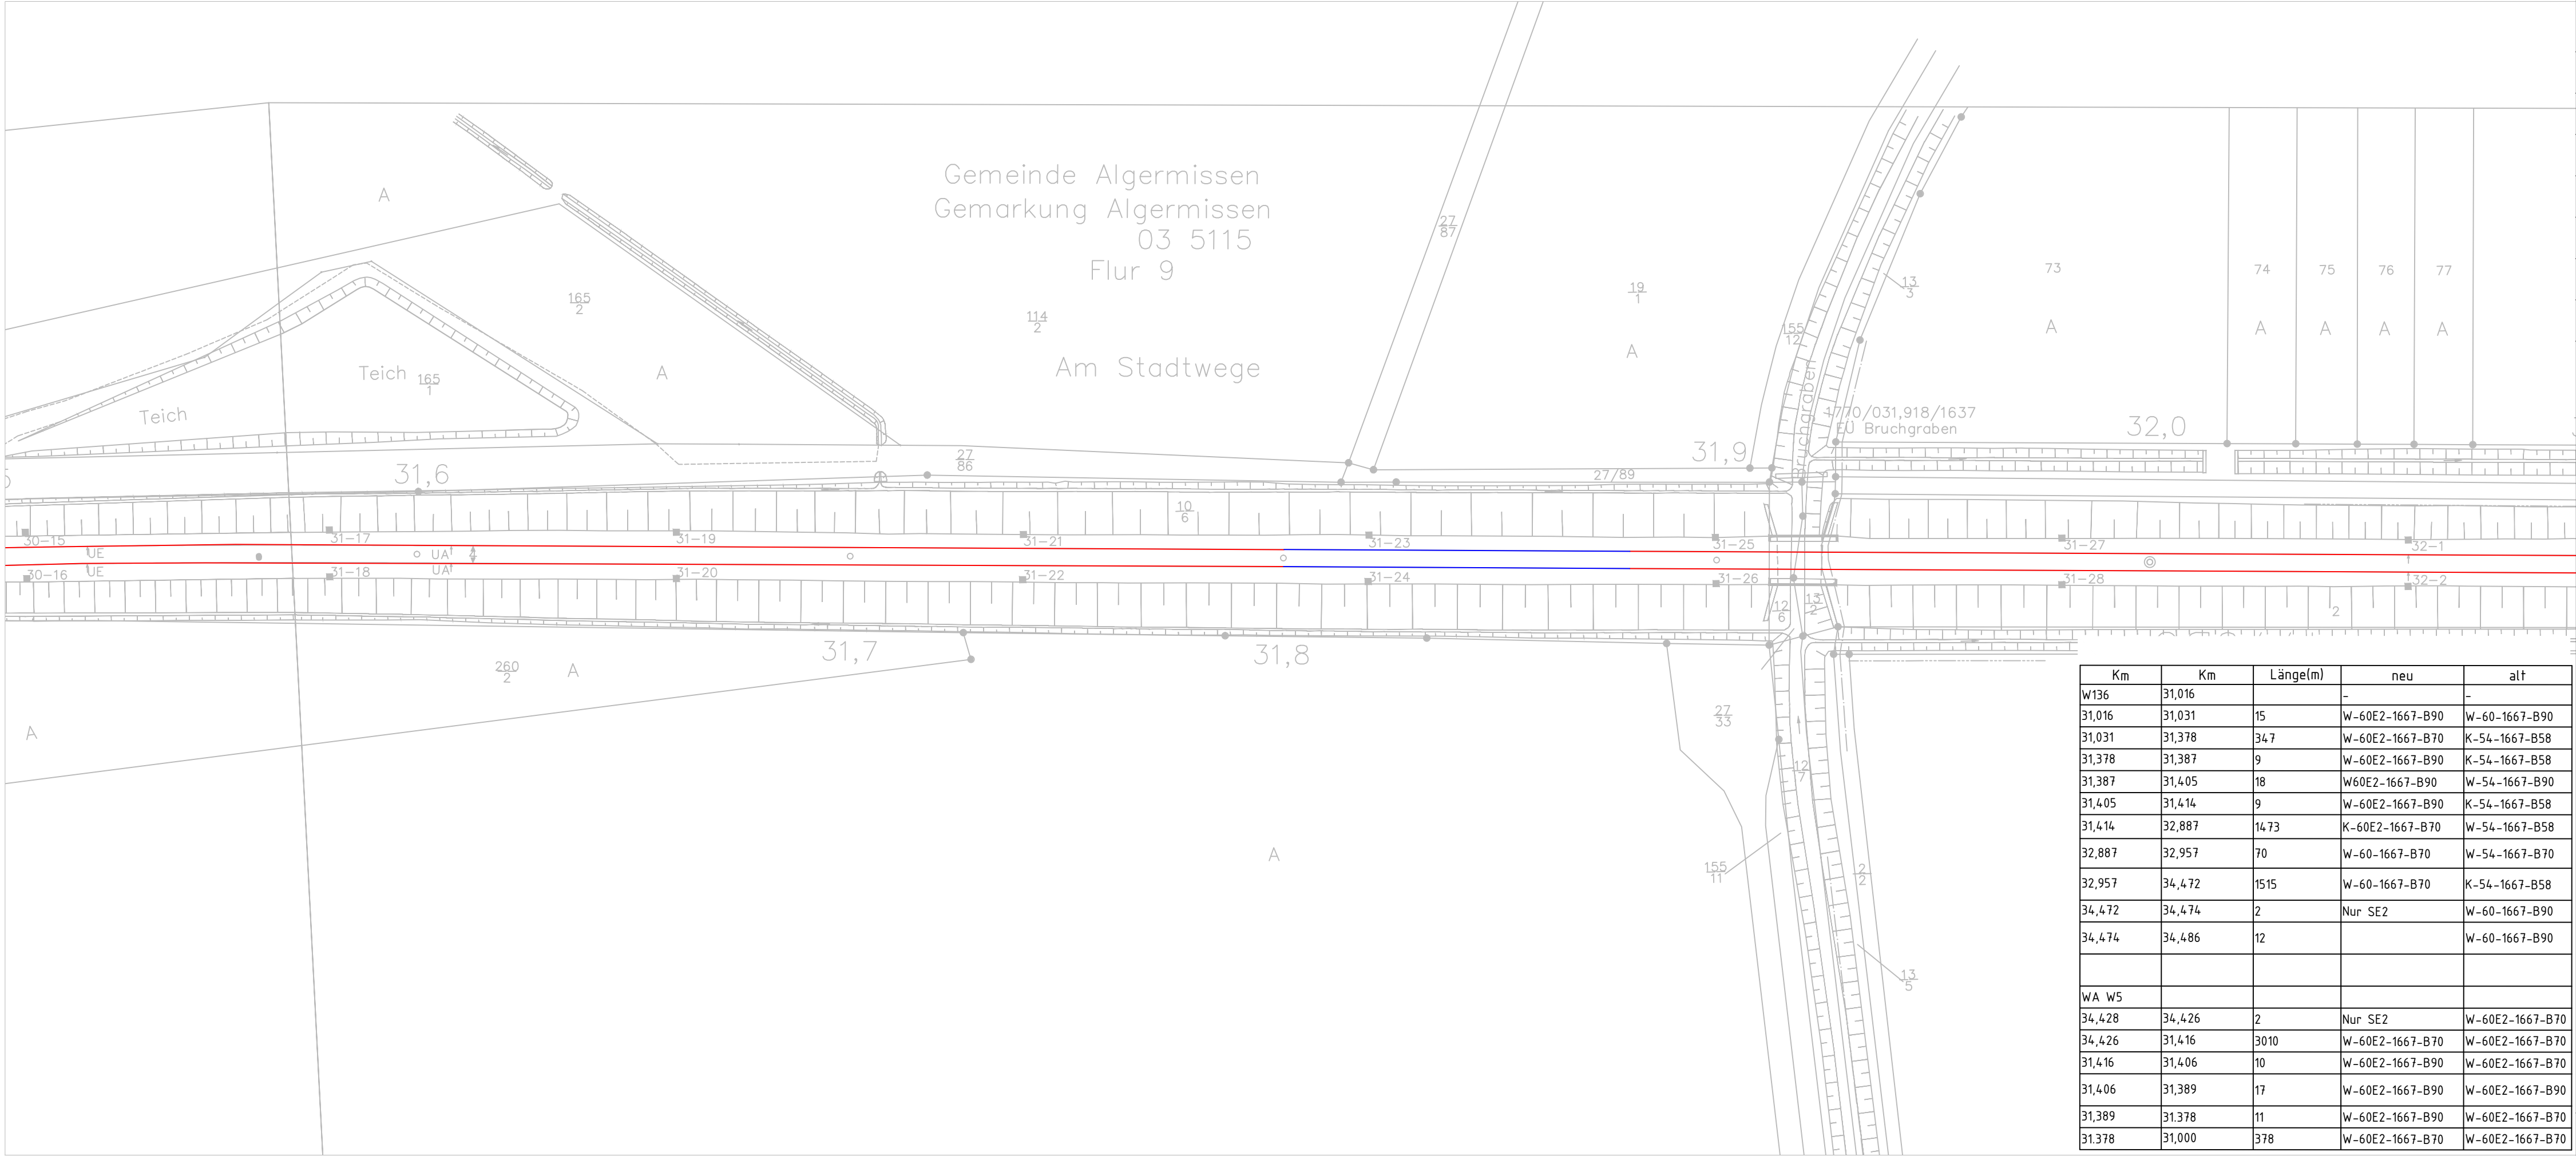

Km	Km	Länge(m)	neu	alt
W136	31,016	-	-	-
31,016	31,031	15	W-60E2-1667-B90	W-60-1667-B90
31,031	31,378	347	W-60E2-1667-B70	K-54-1667-B58
31,378	31,387	9	W-60E2-1667-B90	K-54-1667-B58
31,387	31,405	18	W60E2-1667-B90	W-54-1667-B90
31,405	31,414	9	W-60E2-1667-B90	K-54-1667-B58
31,414	32,887	1473	K-60E2-1667-B70	W-54-1667-B58
32,887	32,957	70	W-60-1667-B70	W-54-1667-B70
32,957	34,472	1515	W-60-1667-B70	K-54-1667-B58
34,472	34,474	2	Nur SE2	W-60-1667-B90
34,474	34,486	12		W-60-1667-B90
WA W5				
34,428	34,426	2	Nur SE2	W-60E2-1667-B70
34,426	31,416	3010	W-60E2-1667-B70	W-60E2-1667-B70
31,416	31,406	10	W-60E2-1667-B90	W-60E2-1667-B70
31,406	31,389	17	W-60E2-1667-B90	W-60E2-1667-B90
31,389	31,378	11	W-60E2-1667-B90	W-60E2-1667-B70
31,378	31,000	378	W-60E2-1667-B70	W-60E2-1667-B70

Legende

	Maschinell mit Bettungsreinigung
	Konventionell mit vollständiger Bettungserneuerung
	Schienenwechsel (SE2)
	PSS KG I d=30cm Maschinell
	PSS KG I d=30cm Konventionell
	Schienen-Isolierstöße obere und unter Schiene
	Schienen-Isolierstöße obere Schiene / Schienen-Isolierstöße unter Schiene

Freigabe zur bautechnischen Prüfung

Ort, Datum, Unterschrift

Freigabe der Ausführungsunterlagen

☐ mit Regelung durch den BVB

Freigabe-Nr.:

Ort, Datum, Unterschrift

Genehmigung zur Bauausführung

Ort, Datum, Unterschrift

Regionalbereich Nord, Netz Hannover

Projekt: Harsum -Algermissen

Projektleitung:

Niels Thole
DB InfraGO AG
I.IA-N-P331
Lindemannallee 3
30173 Hannover

Planverfasser:

Michaela Schimmer
DB InfraGO AG
I.IA-N-P33
Lindemannallee 3
30173 Hannover

Hannover:

Ort, Datum, Unterschrift

Planung:

Marius Haensel
DB InfraGO AG
I.IA-N-P33
Lindemannallee 3
30173 Hannover

Hannover:

Ort, Datum, Unterschrift

Datum

Name

gez.

03.11.2025

Gezeichnet von

Schimmer

bearb.

03.12.2025

Bearbeiter

Schimmer

gepr.

Geprüft von

Prüfvermerke

Index

Änderungen /Ergänzungen

Name

Datum

Planart:

Ausschreibung

Plan-Nr.:

002

Maßstab: 1:1000

Blattformat: Benutzerdefiniert

Strecke	1770	Kilometer	30,94-34,56
Strecke (kurz)		Kilometer	