


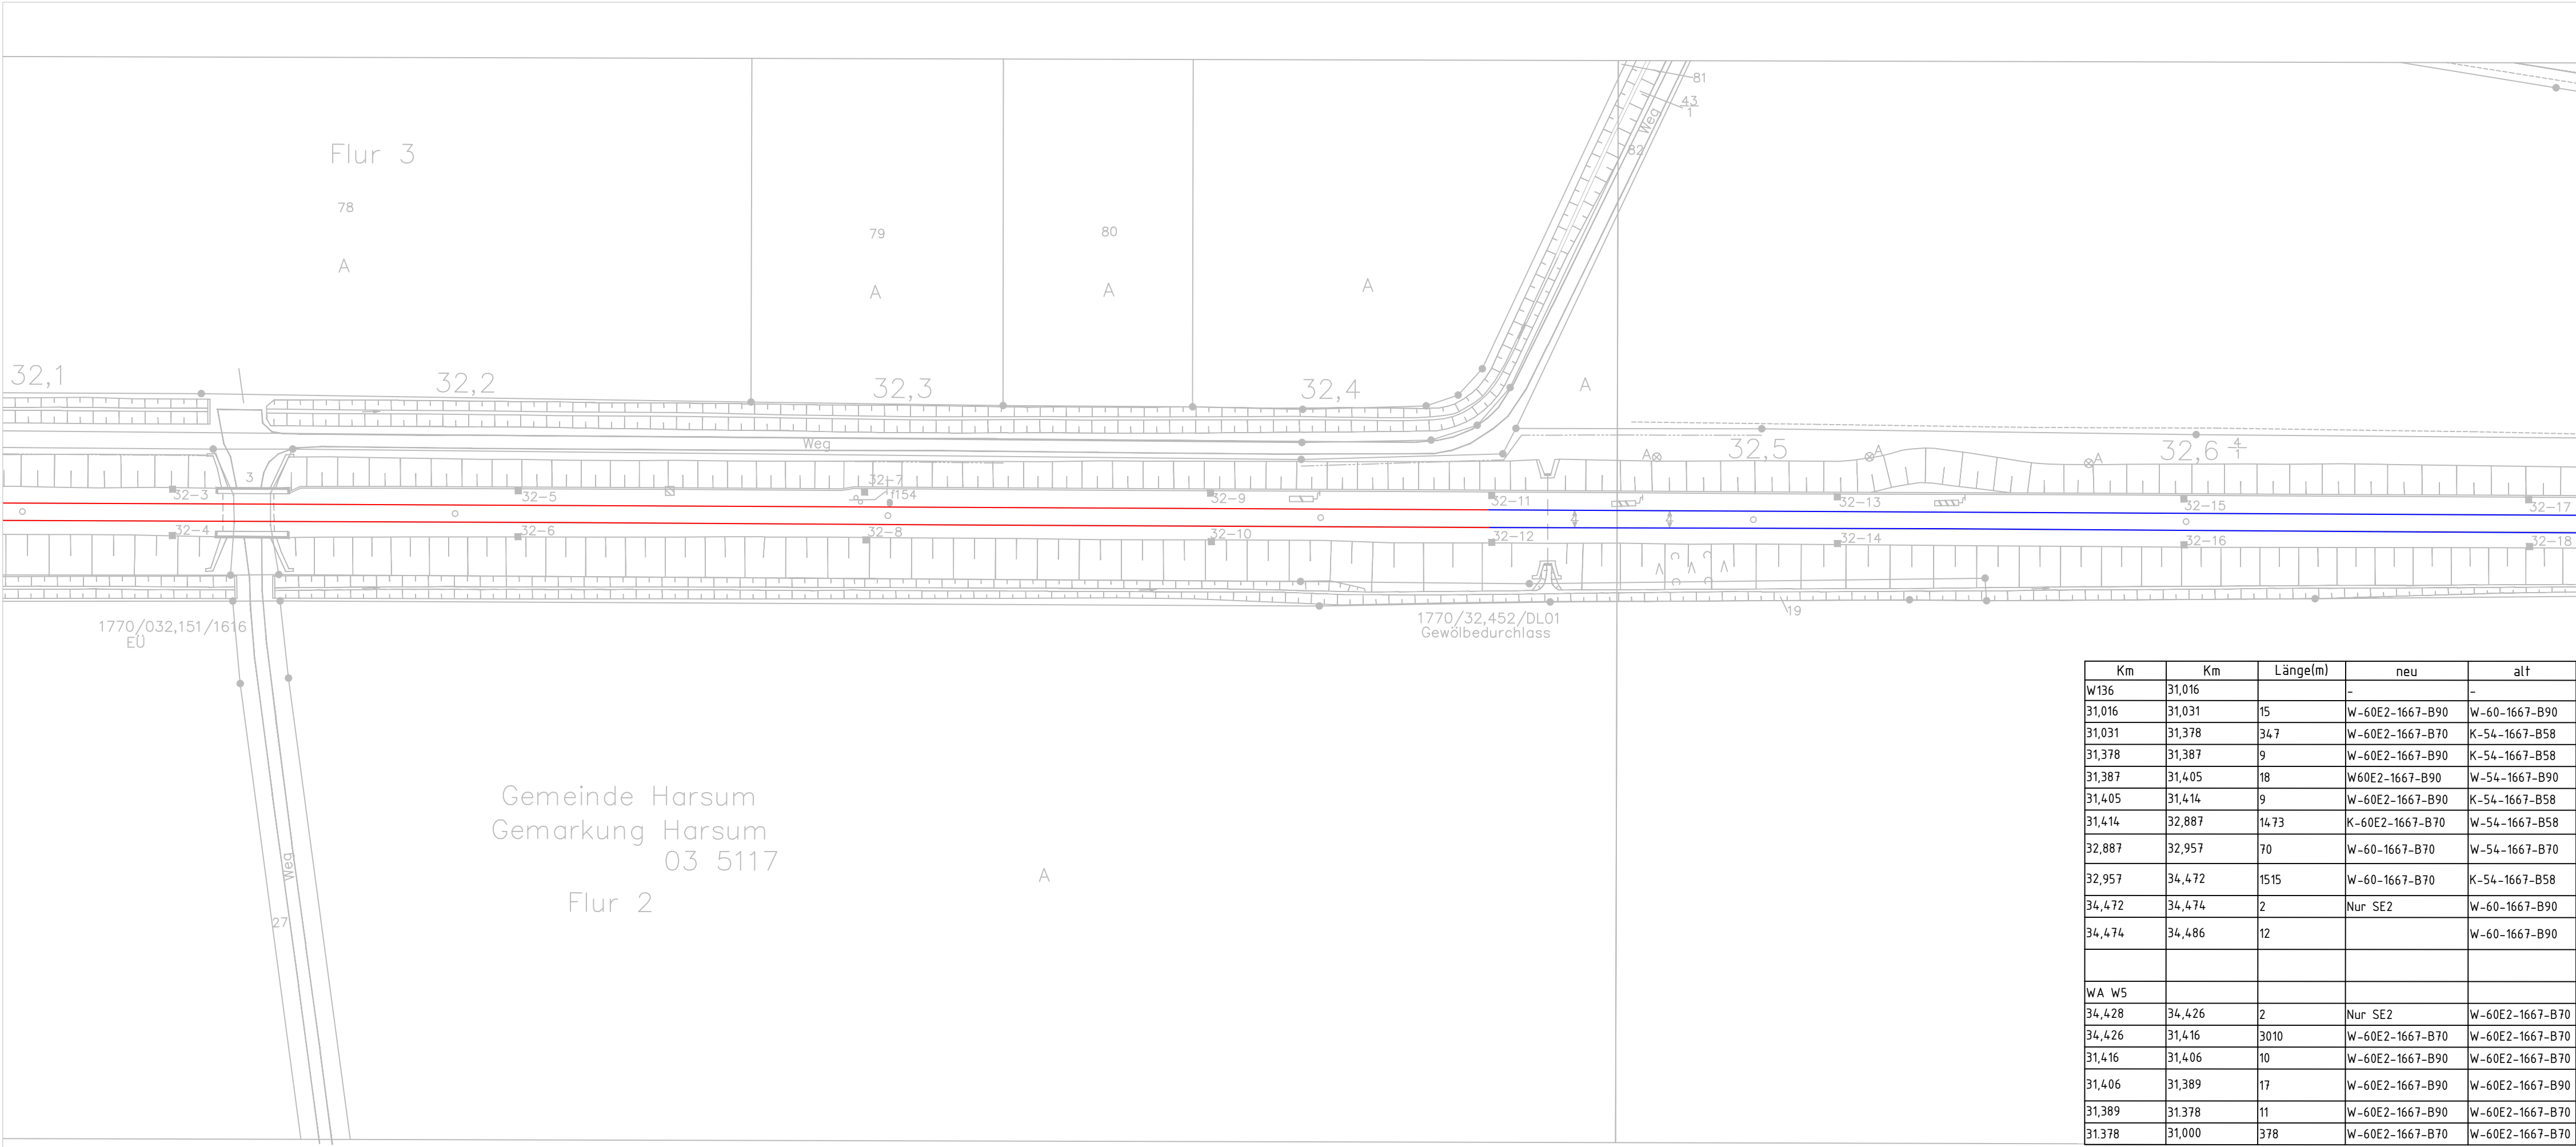

Legende

Maschinell mit Bettungsreinigung

Konventionell mit vollständiger Bettungserneuerung

Schienenwechsel (SE2)

PSS KG I d=30cm Maschinell

PSS KG I d=30cm Konventionell

I

Schienen-Isolierstöße obere und unter Schiene

T ⊥

Schienen-Isolierstöße obere Schiene / Schienen-Isolierstöße unter Schiene

Freigabe zur bautechnischen Prüfung

Ort, Datum, Unterschrift

Freigabe der Ausführungsunterlagen

□ mit Regelung durch den BVB

Freigabe-Nr.:

Ort, Datum, Unterschrift

Eisenbahn-Bundesamt

Genehmigung zur Bauausführung

Ort, Datum, Unterschrift

Ort, Datum, Unterschrift

DB

InfraGO

Regionalbereich Nord, Netz Hannover

Projekt: Harsum –Algermissen

Projektleitung:

DB

InfraGO

Niels Thole
DB InfraGO AG
I.IA-N-P331
Lindemannallee 3
30173 Hannover

Planverfasser:

DB

InfraGO

Michaela Schimmer
DB InfraGO AG
I.IA-N-P33
Lindemannallee 3
30173 Hannover

Hannover, Ort, Datum, Unterschrift

Hannover, Ort, Datum, Unterschrift

DB

InfraGO

Marius Haensel
DB InfraGO AG
I.IA-N-P33
Lindemannallee 3
30173 Hannover

Hannover, Ort, Datum, Unterschrift

Hannover, Ort, Datum, Unterschrift

Projekt-Nr. G.016129619

	Datum	Name	
gez.	03.11.2025	Gezeichnet von	Schimmer
bearb.	03.12.2025	Bearbeiter	Schimmer
gepr.		Geprüft von	

Prüfvermerke

Index Änderungen /Ergänzungen

Name	Datum

Planart: Ausschreibung

Plan-Nr.: 003

Maßstab: 1:1000

Blattformat: Benutzerdefiniert

Strecke	1770	Kilometer	30,94–34,56
Strecke (kurz)		Kilometer	