


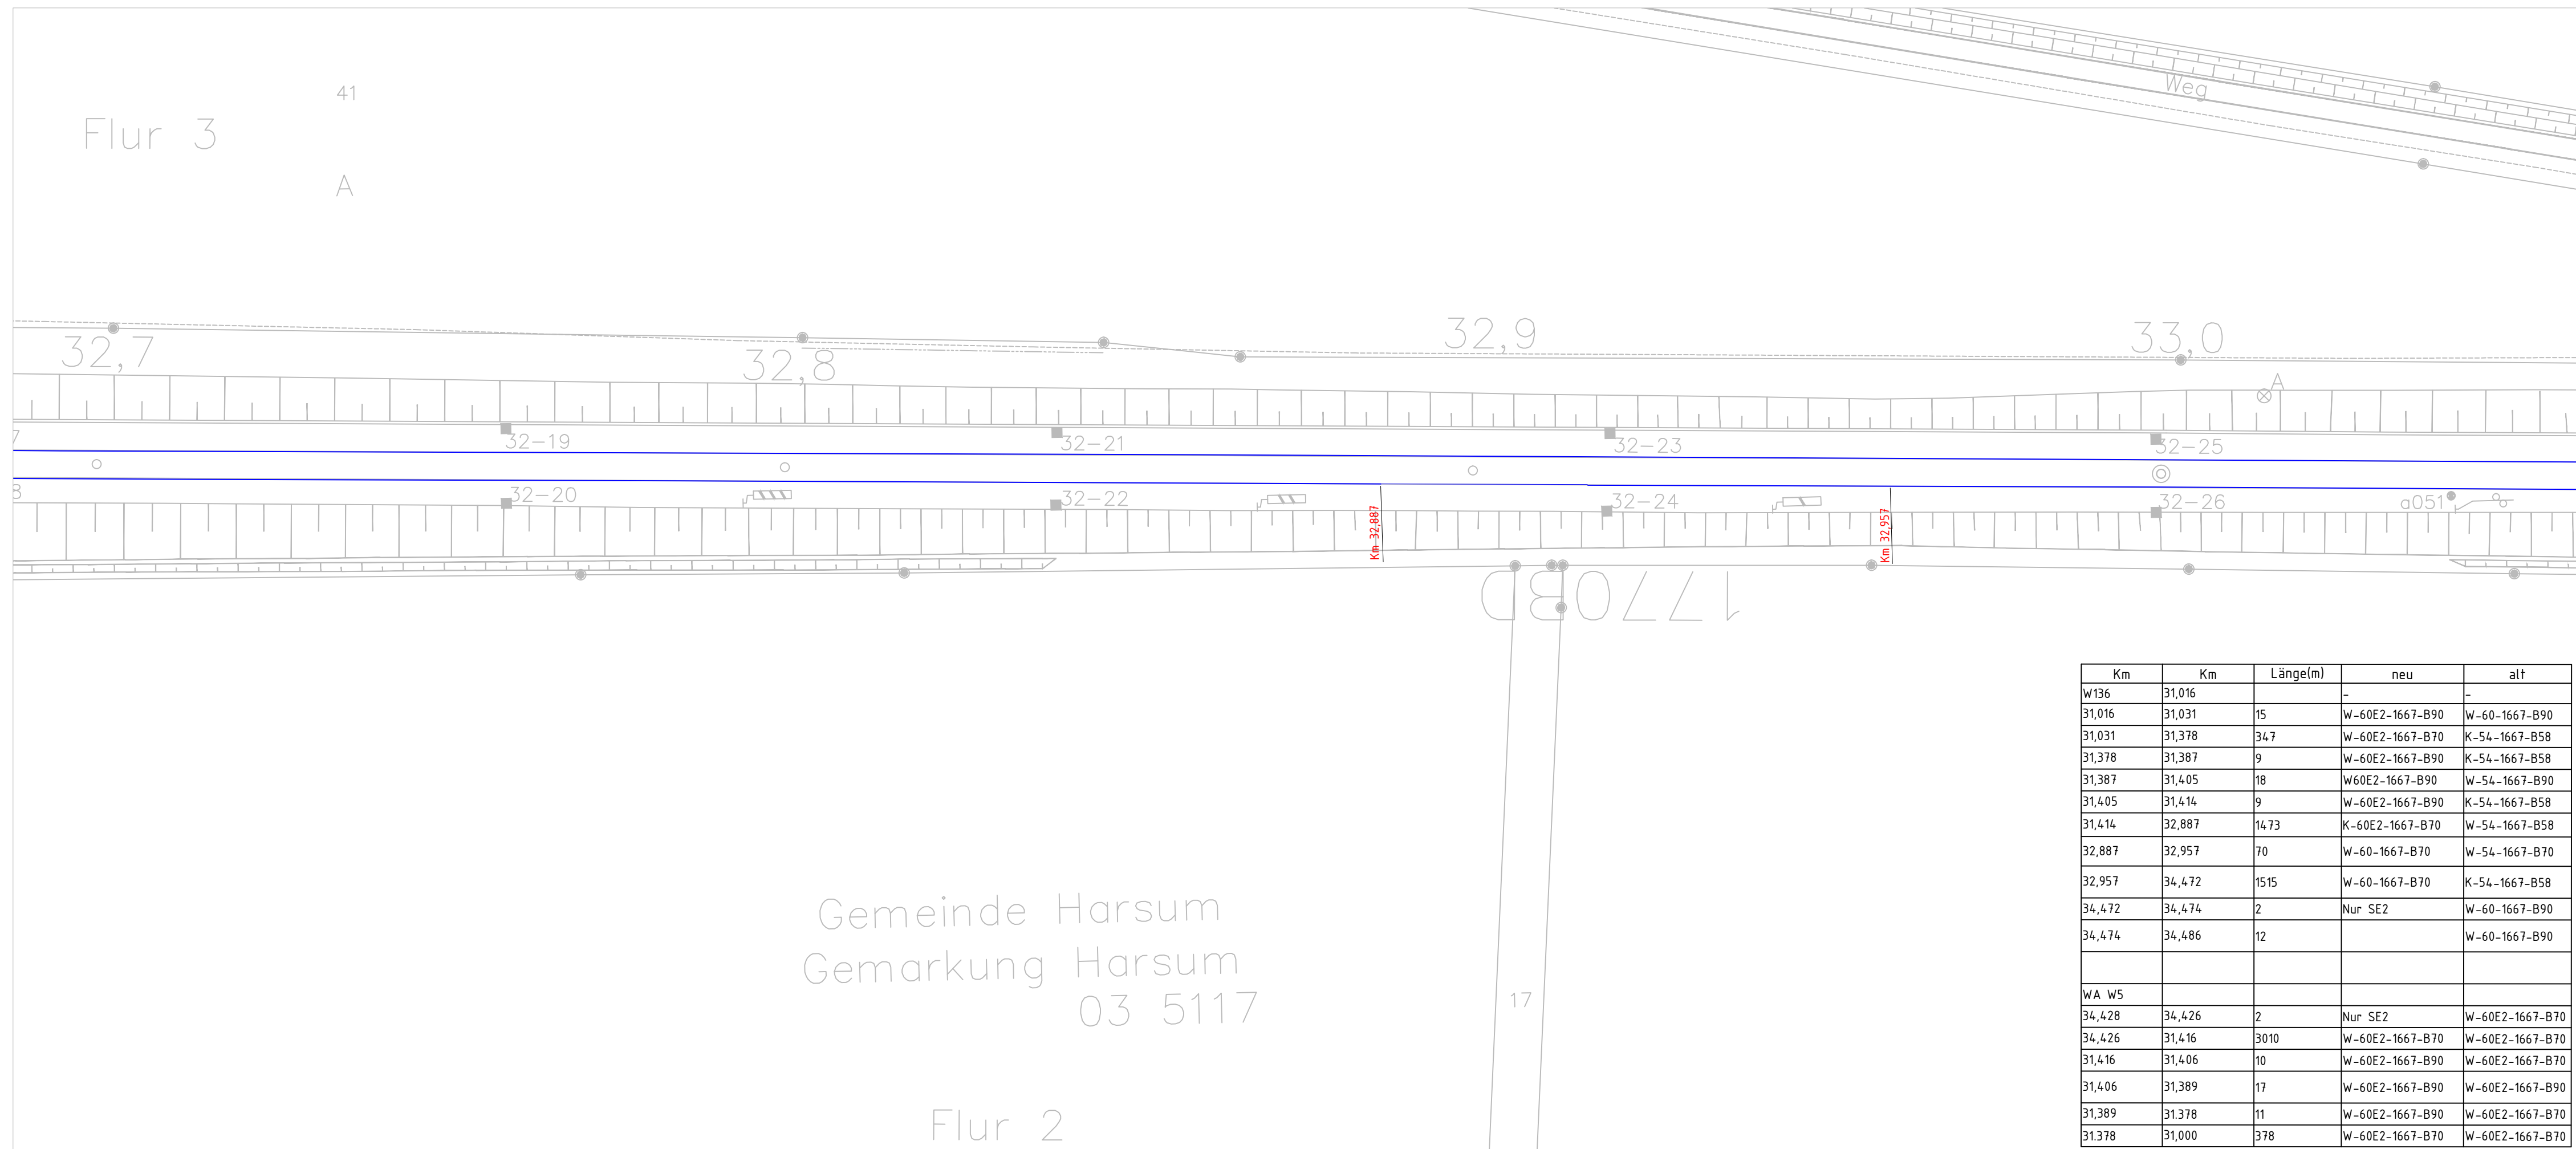

		Maschinell mit Bettungsreinigung	
		Konventionell mit vollständiger Bettungserneuerung	
		Schienenwechsel (SE2)	
		PSS KG I d=30cm Maschinell	
		PSS KG I d=30cm Konventionell	
		Schienen-Isolierstöße obere und unter Schiene	
		Schienen-Isolierstöße obere Schiene / Schienen-Isolierstöße unter Schiene	
		Freigabe zur bautechnischen Prüfung	
		 Ort, Datum, Unterschrift	
Eisenbahn-Bundesamt		Freigabe der Ausführungsunterlagen	
		☐ mit Regelung durch den BVB Freigabe-Nr.:	
Ort, Datum, Unterschrift		Ort, Datum, Unterschrift	
		Genehmigung zur Bauausführung	
Ort, Datum, Unterschrift		Ort, Datum, Unterschrift	
 InfraGO Regionalbereich Nord, Netz Hannover			
Projekt: Harsum –Algermissen			
Projektleitung:  InfraGO Niels Thole DB InfraGO AG I.IA-N-P331 Lindemannallee 3 30173 Hannover		Planverfasser:  InfraGO Michaela Schimmer DB InfraGO AG I.IA-N-P33 Lindemannallee 3 30173 Hannover	
..... Ort, Datum, Unterschrift		Hannover, Ort, Datum, Unterschrift	
		Planung:  InfraGO Marius Haensel DB InfraGO AG I.IA-N-P33 Lindemannallee 3 30173 Hannover	
DB InfraGO AG Ort, Datum, Unterschrift		Hannover, Ort, Datum, Unterschrift	
		 Ort, Datum, Unterschrift	
		Index Änderungen /Ergänzungen Name Datum Planart:	
		Ausschreibung	
		Plan-Nr.: 004	
		Maßstab: 1:1000	
Strecke 1770 Kilometer		30,94–34,56	
Strecke (kurz) Kilometer			
		Blattformat: Benutzerdefiniert	