


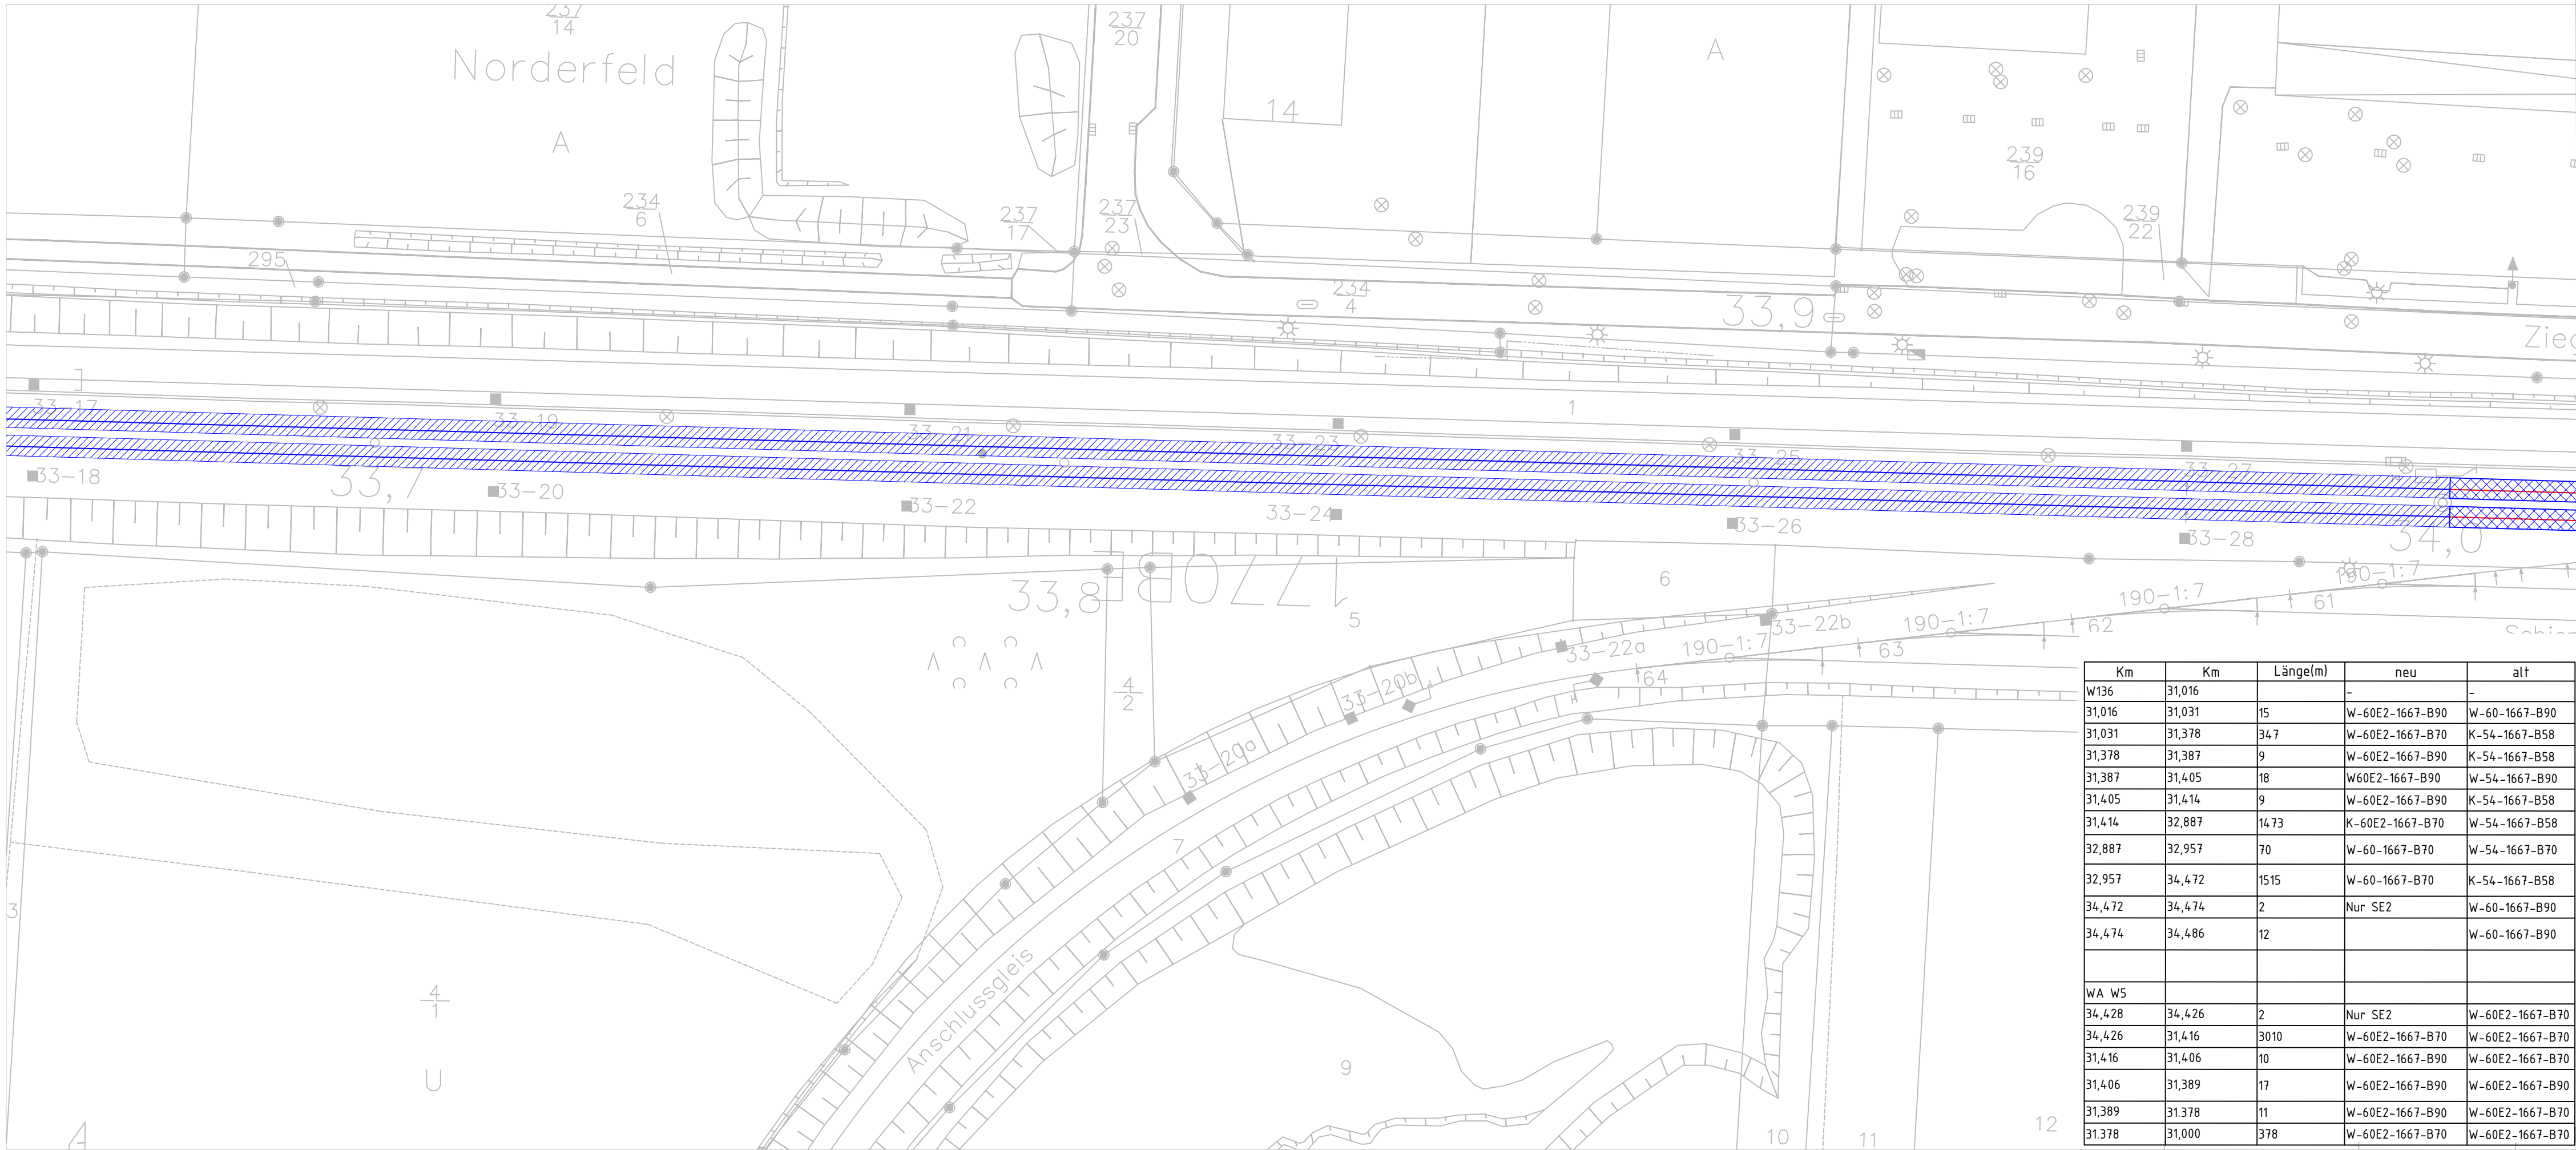

Legende

	Maschinell mit Bettungsreinigung
	Konventionell mit vollständiger Bettungserneuerung
	Schienenwechsel (SE2)
	PSS KG I d=30cm Maschinell
	PSS KG I d=30cm Konventionell
	Schienen-Isolierstöße obere und unter Schiene
	Schienen-Isolierstöße obere Schiene / Schienen-Isolierstöße unter Schiene

Freigabe zur bautechnischen Prüfung	
Ort, Datum, Unterschrift	
Freigabe der Ausführungsunterlagen	
mit Regelung durch den BVB	
Freigabe-Nr.:	
Ort, Datum, Unterschrift	
Eisenbahn-Bundesamt	Genehmigung zur Bauausführung
Ort, Datum, Unterschrift	Ort, Datum, Unterschrift

Regionalbereich Nord, Netz Hannover

Projekt: Harsum –Algermissen

Projektleitung: Niels Thole DB InfraGO AG I.IA-N-P331 Lindemannallee 3 30173 Hannover	Planverfasser: Michaela Schimmer DB InfraGO AG I.IA-N-P33 Lindemannallee 3 30173 Hannover	Projekt-Nr. G.016129619			
			Datum	Name	
		gez.	03.11.2025	Gezeichnet von	Schimmer
		bearb.	03.12.2025	Bearbeiter	Schimmer
gepr.		Geprüft von			
Prüfvermerke					
Index Änderungen /Ergänzungen					
Name					
Datum					
Planart:					
Ausschreibung					
Plan-Nr.: 006					
Maßstab: 1:1000					
Blattformat: Benutzerdefiniert					

Strecke	1770	Kilometer	30,94–34,56	
	Strecke (kurz)		Kilometer	