


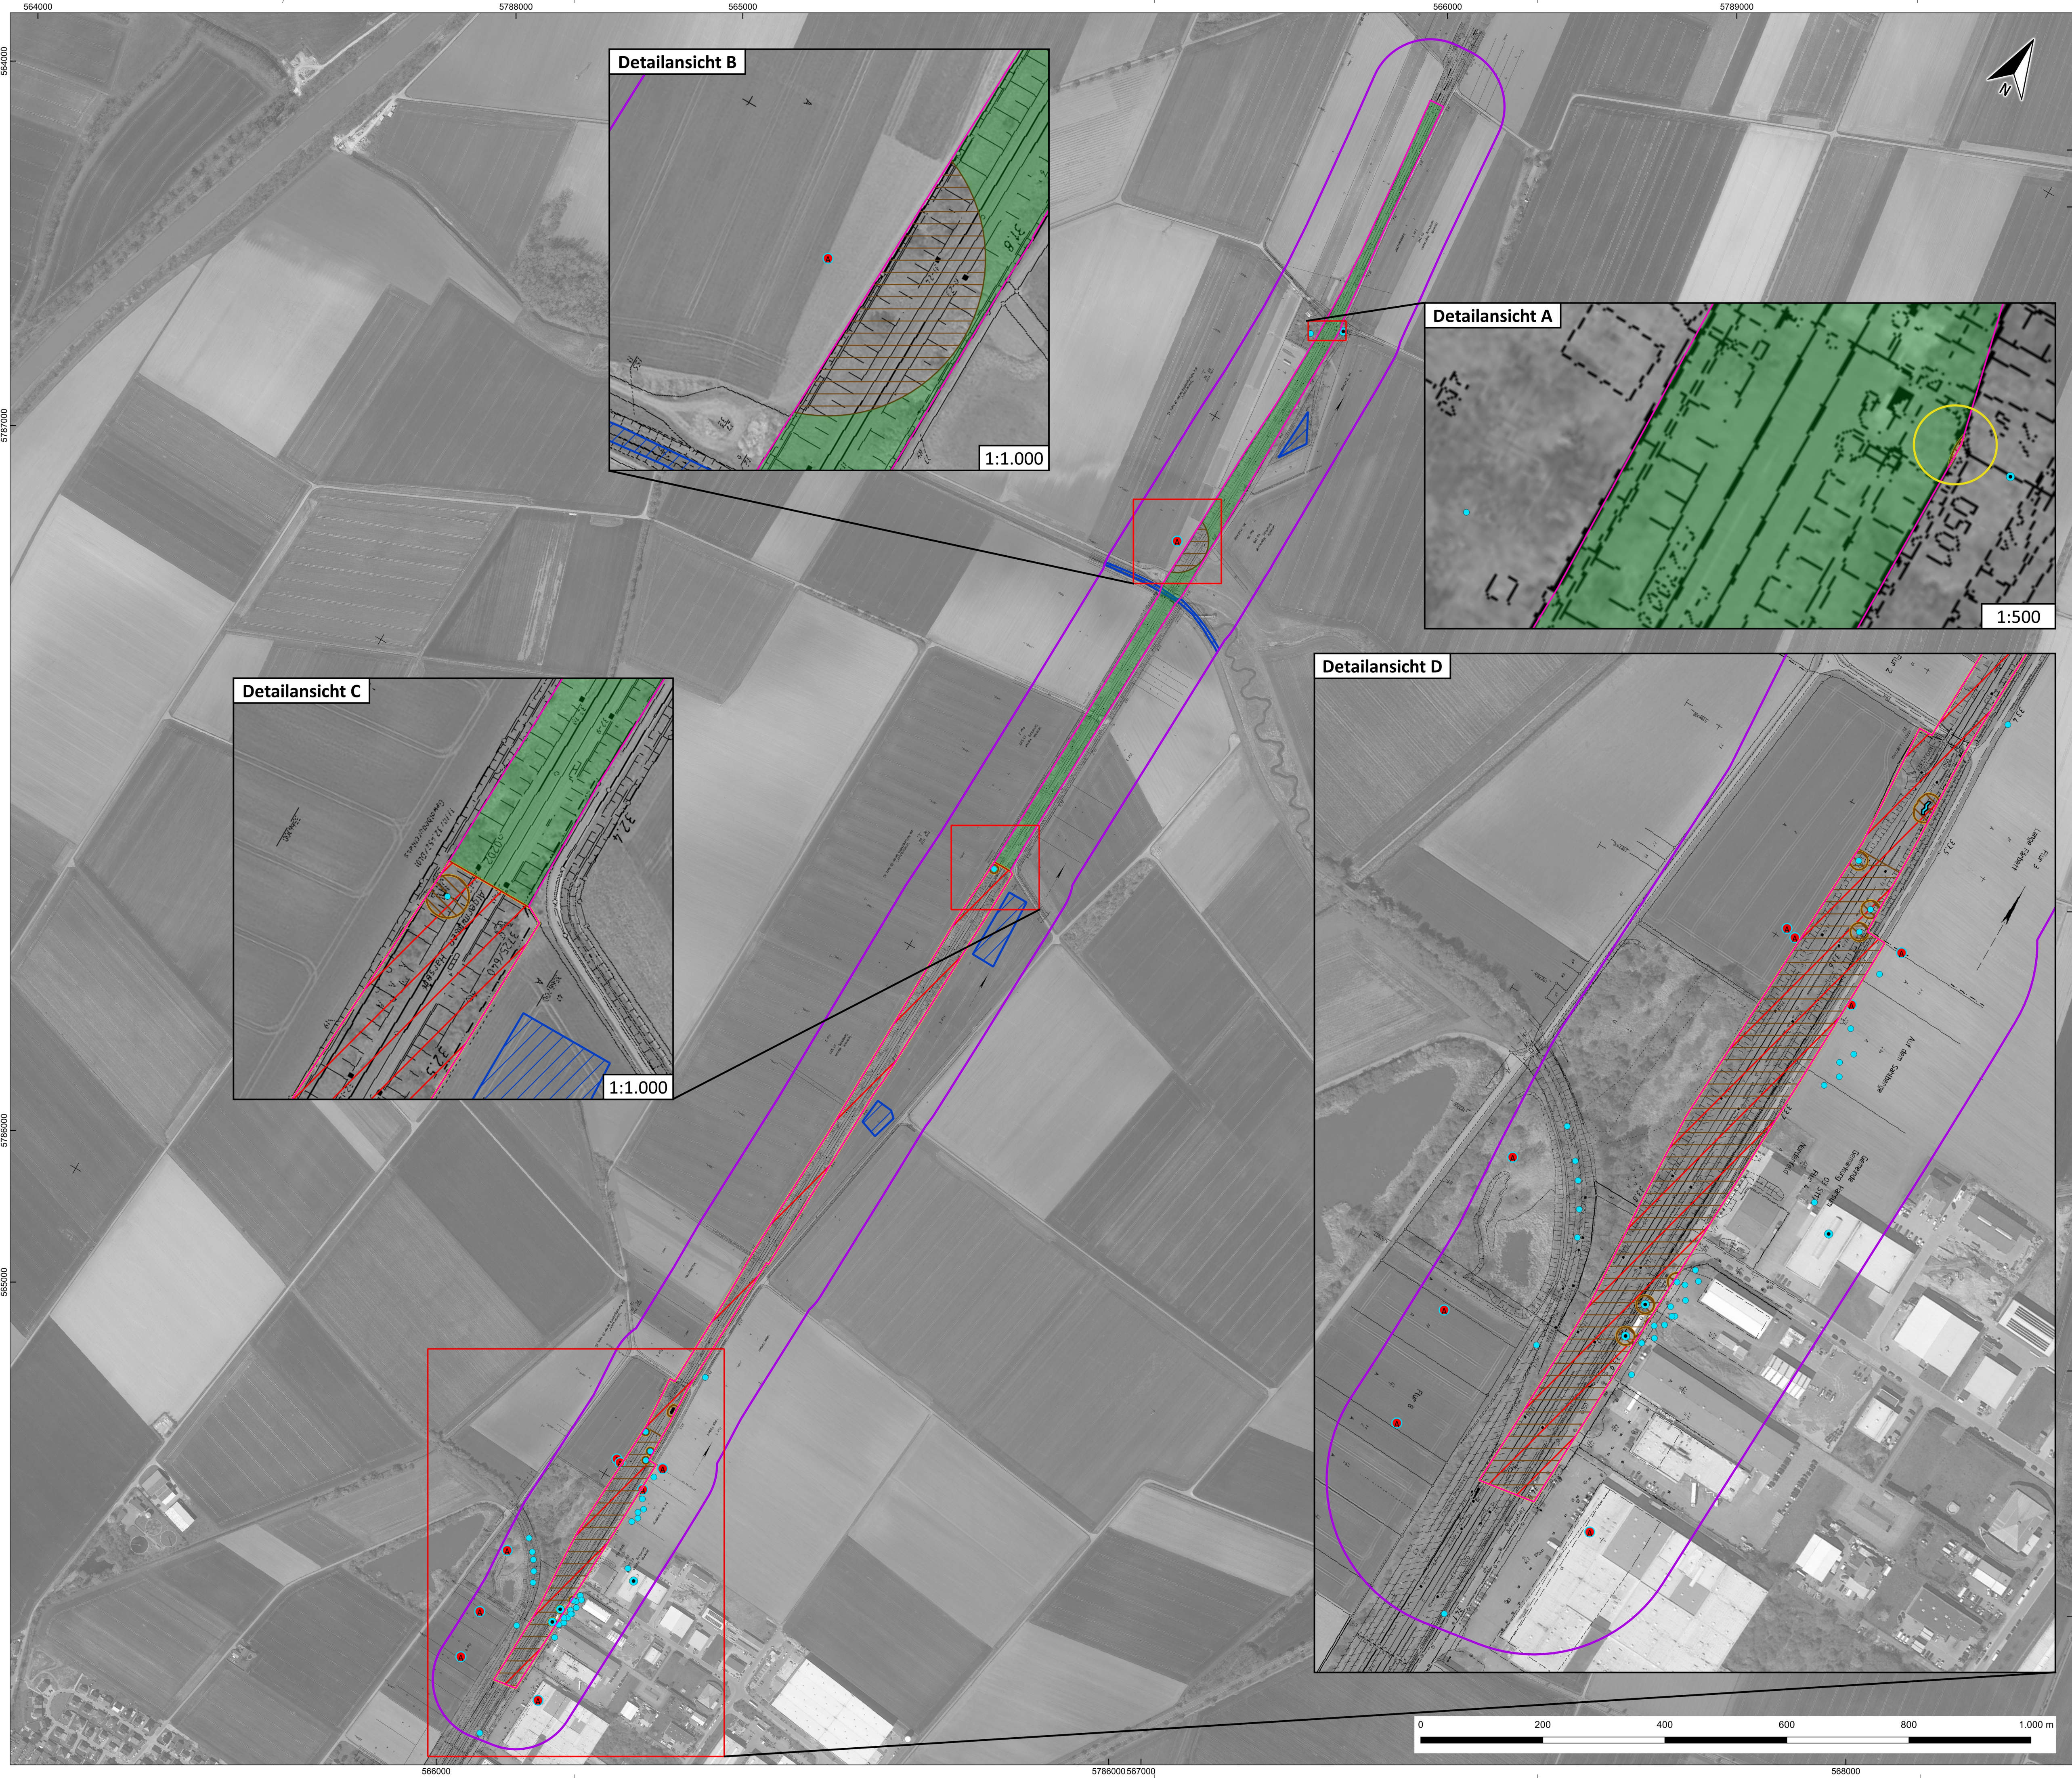

Legende

- Projektfäche
- Auswertungsfläche
- Wasserfläche 1945 (eingeschränkt auswertbar)

Kriegseinwirkungen des Verursachungsszenariums Bodenkämpfe

- Deckungsloch
- Stellung
- Laufgraben
- Artillerietrichter

Bewertung

- Fläche ohne Kampfmittelrisiko (BFR KMR Kategorie 1)
- Kampfmittelrisiko Luftangriff/ Bordwaffenbeschuss (BFR KMR Kategorie 2)
- Kampfmittelrisiko Bodenkämpfe (BFR KMR Kategorie 2)
- Kampfmittelrisiko Artilleriebeschuss (BFR KMR Kategorie 2)

Flächenkategorien nach BFR KMR:

Kategorie 1:
Der Kampfmittelverdacht hat sich nicht bestätigt.
Außer einer Dokumentation besteht kein weiterer Handlungsbedarf.

Kategorie 2:
Auf der Fläche werden Kampfmittel vermutet oder wurden festgestellt.
Für die Gefährdungsabschätzung sind weitere Daten erforderlich.
Es besteht weiterer Erkundungsbedarf.

Kategorie 3:
Die festgestellte Kampfmittelbelastung stellt zum gegenwärtigen Zeitpunkt keine Gefährdung dar. Sie ist zu dokumentieren.
Bei Nutzungsänderungen und Infrastrukturmaßnahmen ist eine Neubewertung durchzuführen.
Daraus kann sich ein neuer Handlungsbedarf ergeben.

Kategorie 4:
Die festgestellte Kampfmittelbelastung stellt eine Gefährdung dar, die eine Beseitigung erfordert.

Kategorie 5:
Die Kampfmittelbelastung wurde vollständig geräumt.

(Baufachliche Richtlinien Kampfmittelräumung (BFR KMR), Kapitel 5.2
Kategorisierung von kampfmittelbelasteten und kampfmittelverdächtigen Flächen)

Übersichtskarte **Maßstab 1:150.000**

Geodätische Grundlagen:
EPSG 25832, ETRS89 Zone 32, 6-stellig

Kartographische Grundlagen:
Hauptkarte: Google Satellite (VMS) © Geobasis-DE/BKG 2023
Übersichtskarte: TopPlusOpen © BKG 2023

Auftraggeber DB Netz AG, RB Nord Lindemannallee 3 30173 Hannover	Anlage 2
Projekt Kampfmittelvorkundung / Luftbildauswertung (Phase A) Harsum, Strecke 1770, km 31,0 - 34,0 Bestellung 0016 / HD3 / 12055112	Blatt (DIN A 1) 1 von 1
Benennung Kriegseinwirkungen von Oktober 1941 bis August 1945 sowie Kampfmittelverdächtige Flächen (KMFV) und Flächenkategorien nach den Baufachlichen Richtlinien Kampfmittelräumung (BFR KMR)	Maßstab 1:5.000
Mull und Partner Ing.-Ges. mbH Hans-Böckler-Allee 9 30173 Hannover Telefon: 0511-123 550-0 E-Mail: harsum@mup-group.com Internet: www.mullundpartner.de ENGINEERING FOR A BETTER TOMORROW	Datum 27.06.2023