Anker Pos. 1, 1:10

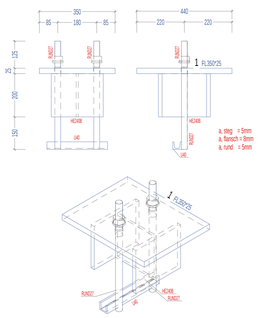

Anker Pos. 2, 1:10

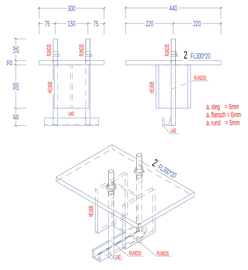

Anker Pos. 3, 1:10

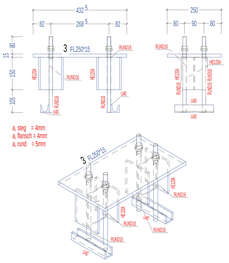

Anker Pos. 4, 1:10

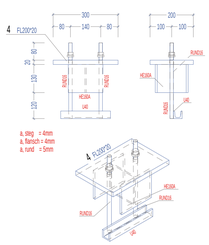

Anker Pos. 5, 1:10

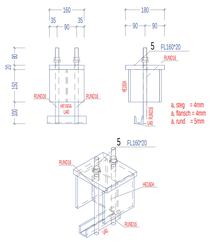

Anker Pos. 6, 1:10

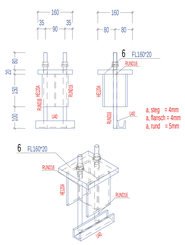

Anker Pos. 7, 1:10

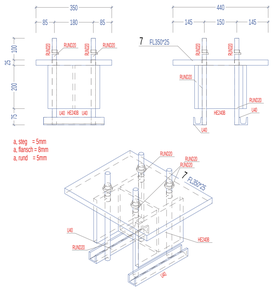

Grundriss, 1:100

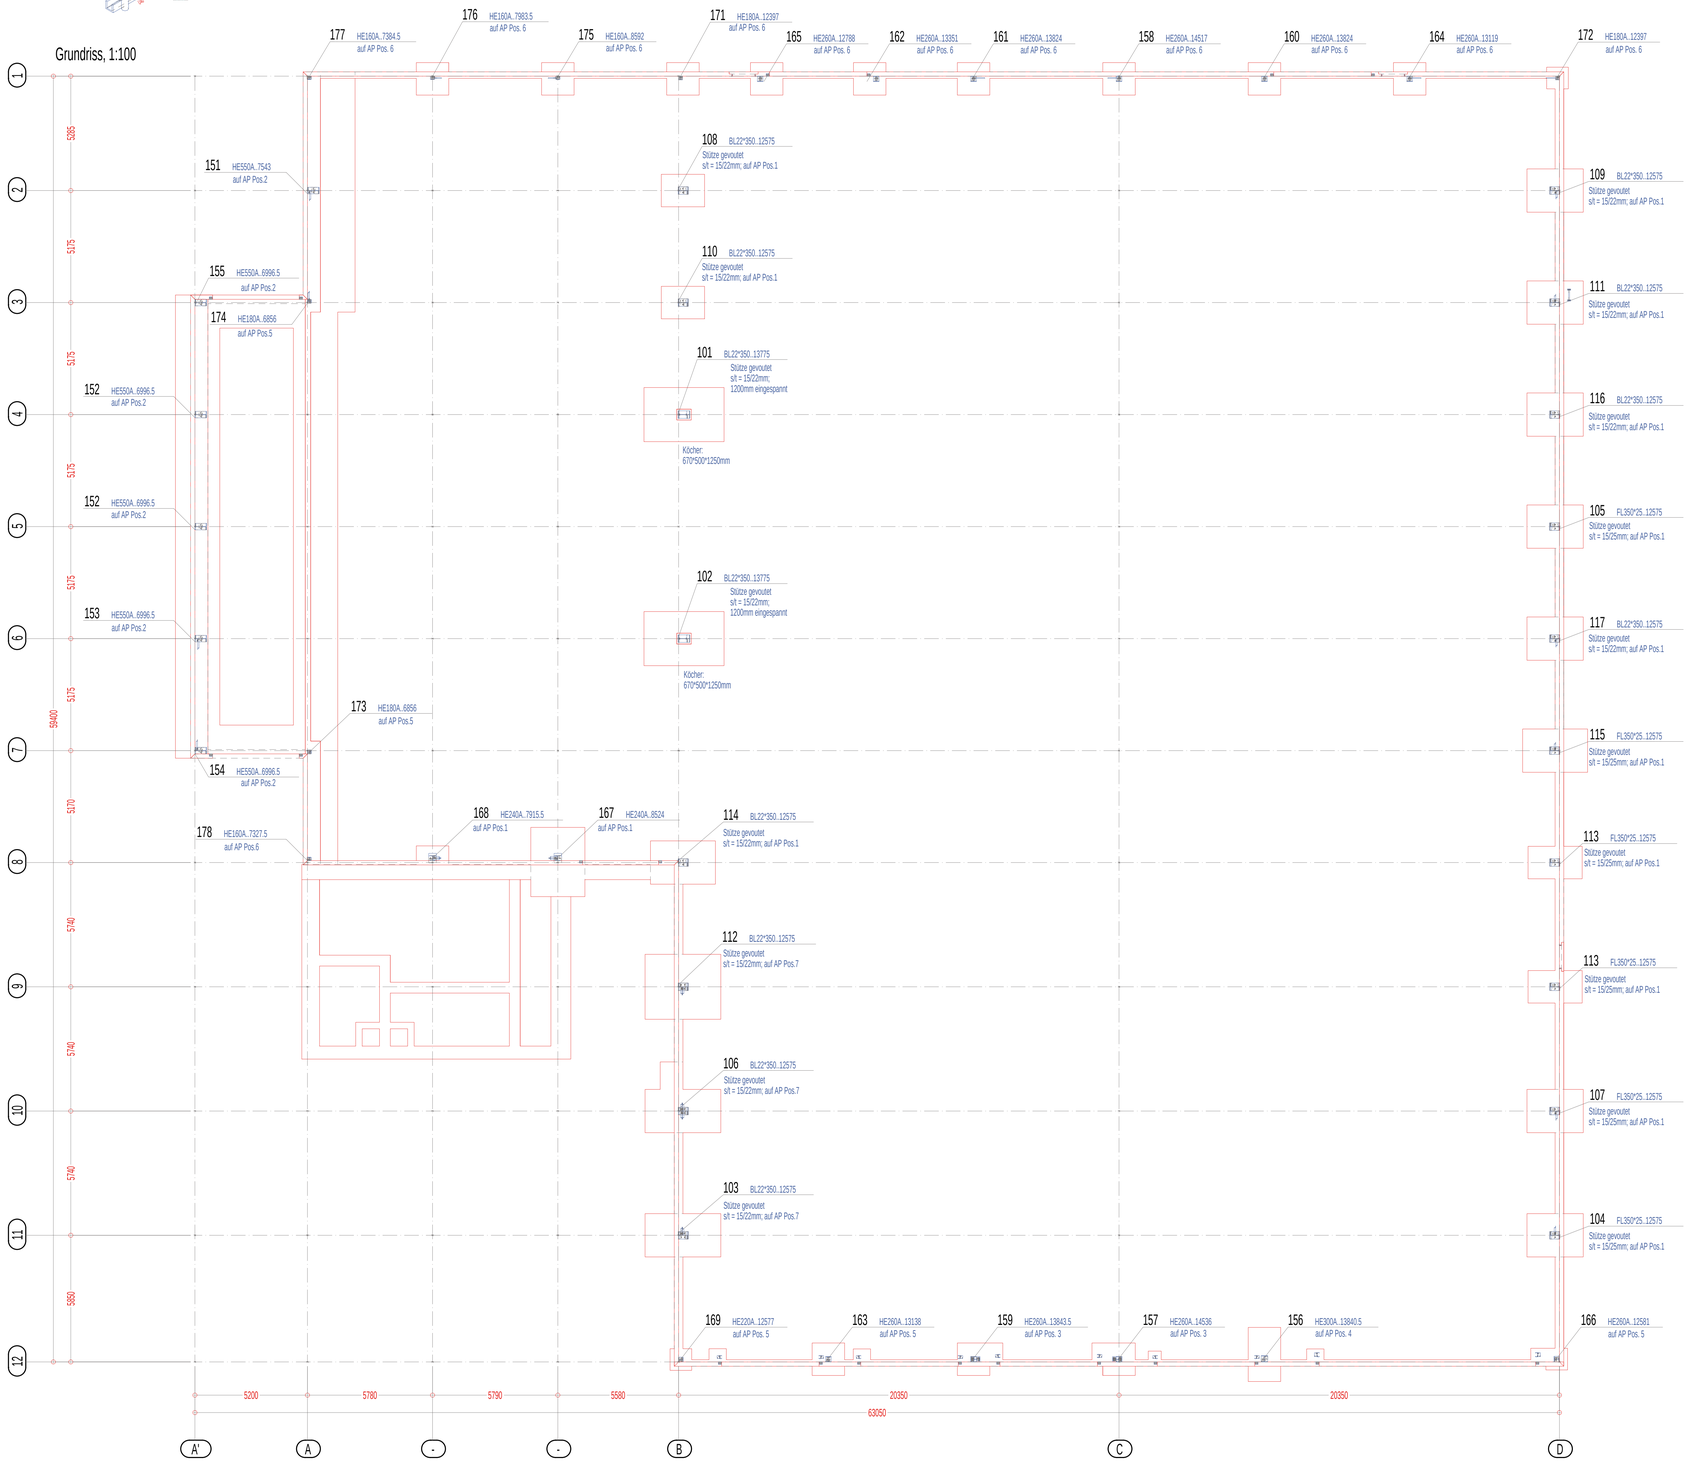

Konstruktionsübersicht 1:250

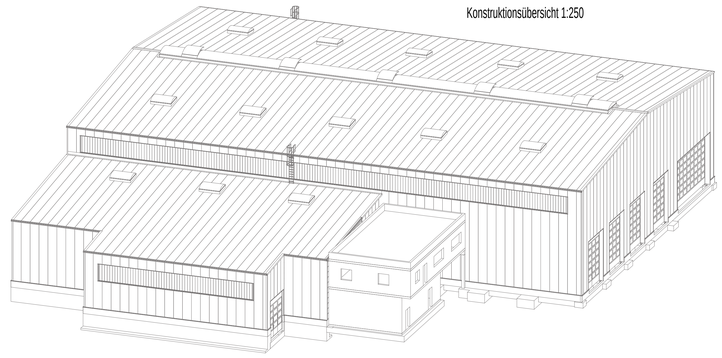

Konstruktionsübersicht 1:250

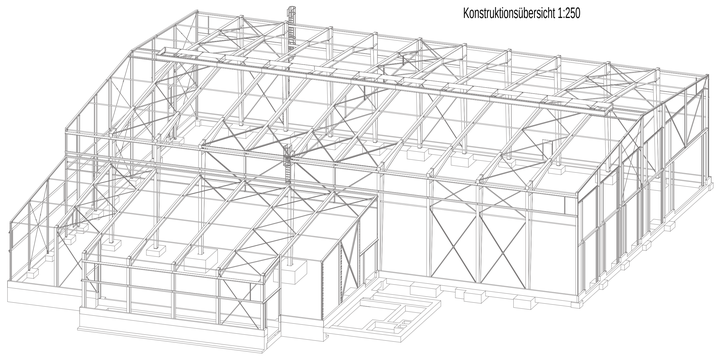

Diese Zeichnung ist urheberrechtlich geschützt. Vervielfältigung o. Weitergabe an Dritte verboten!