




Druckrohr Hauptschiff, 1:10

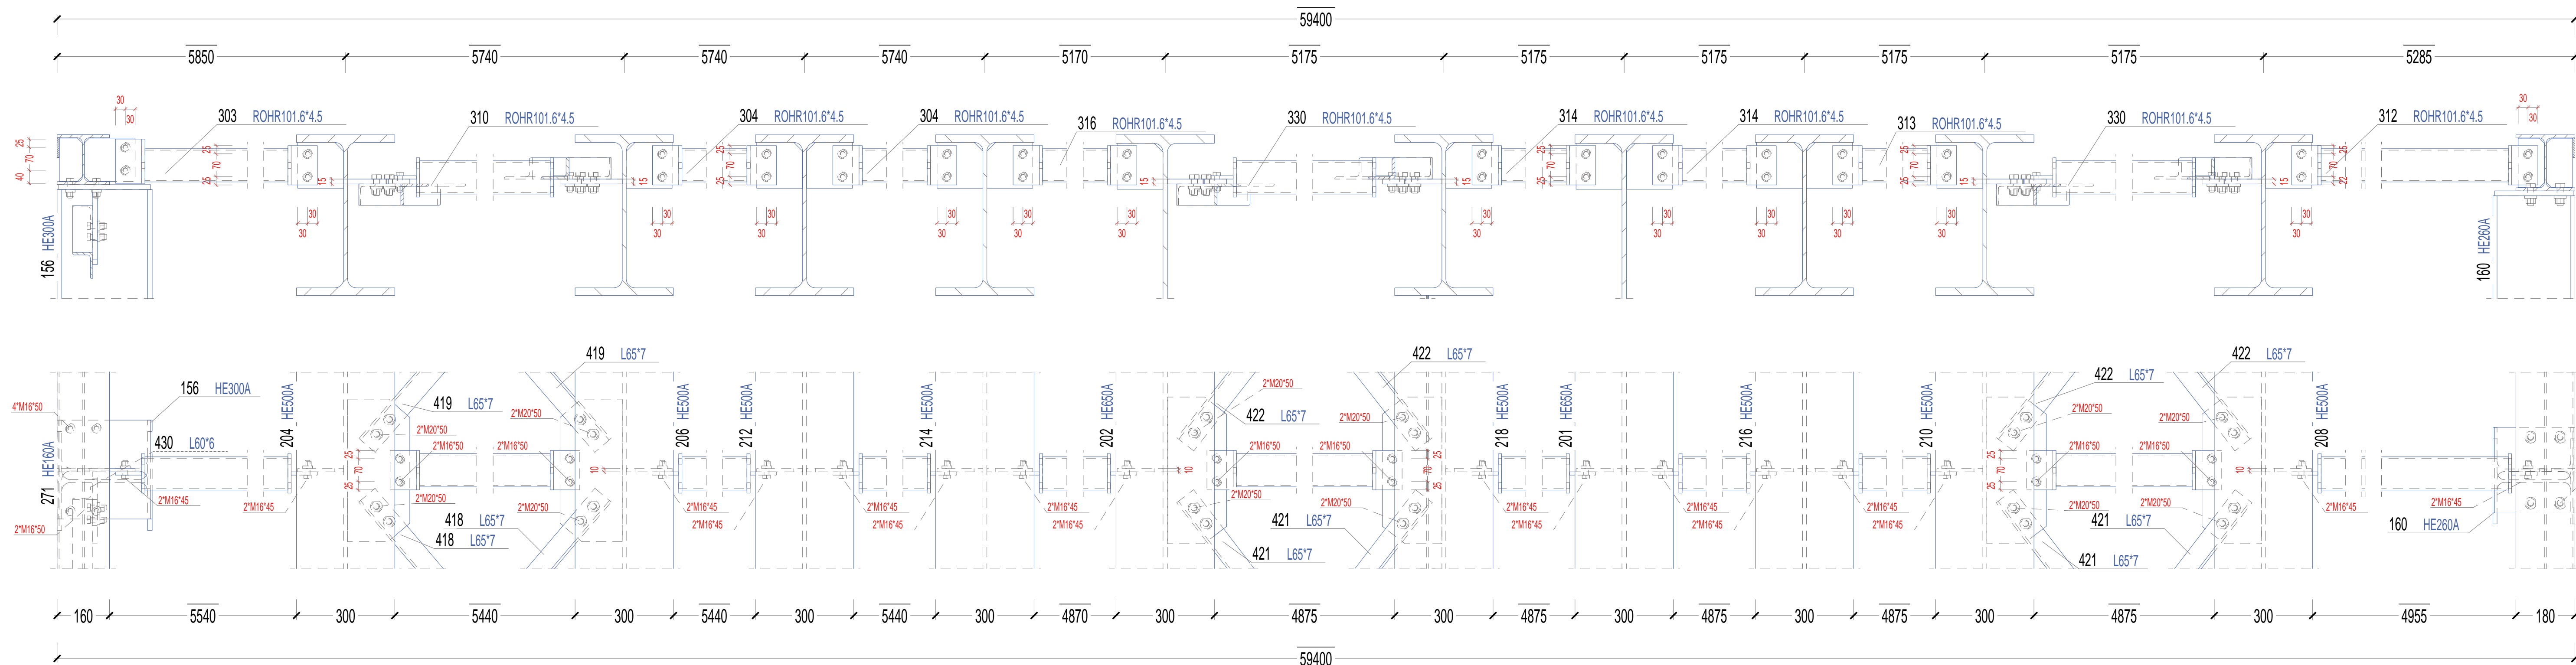


Detail Lichtbandzarge, 1:10

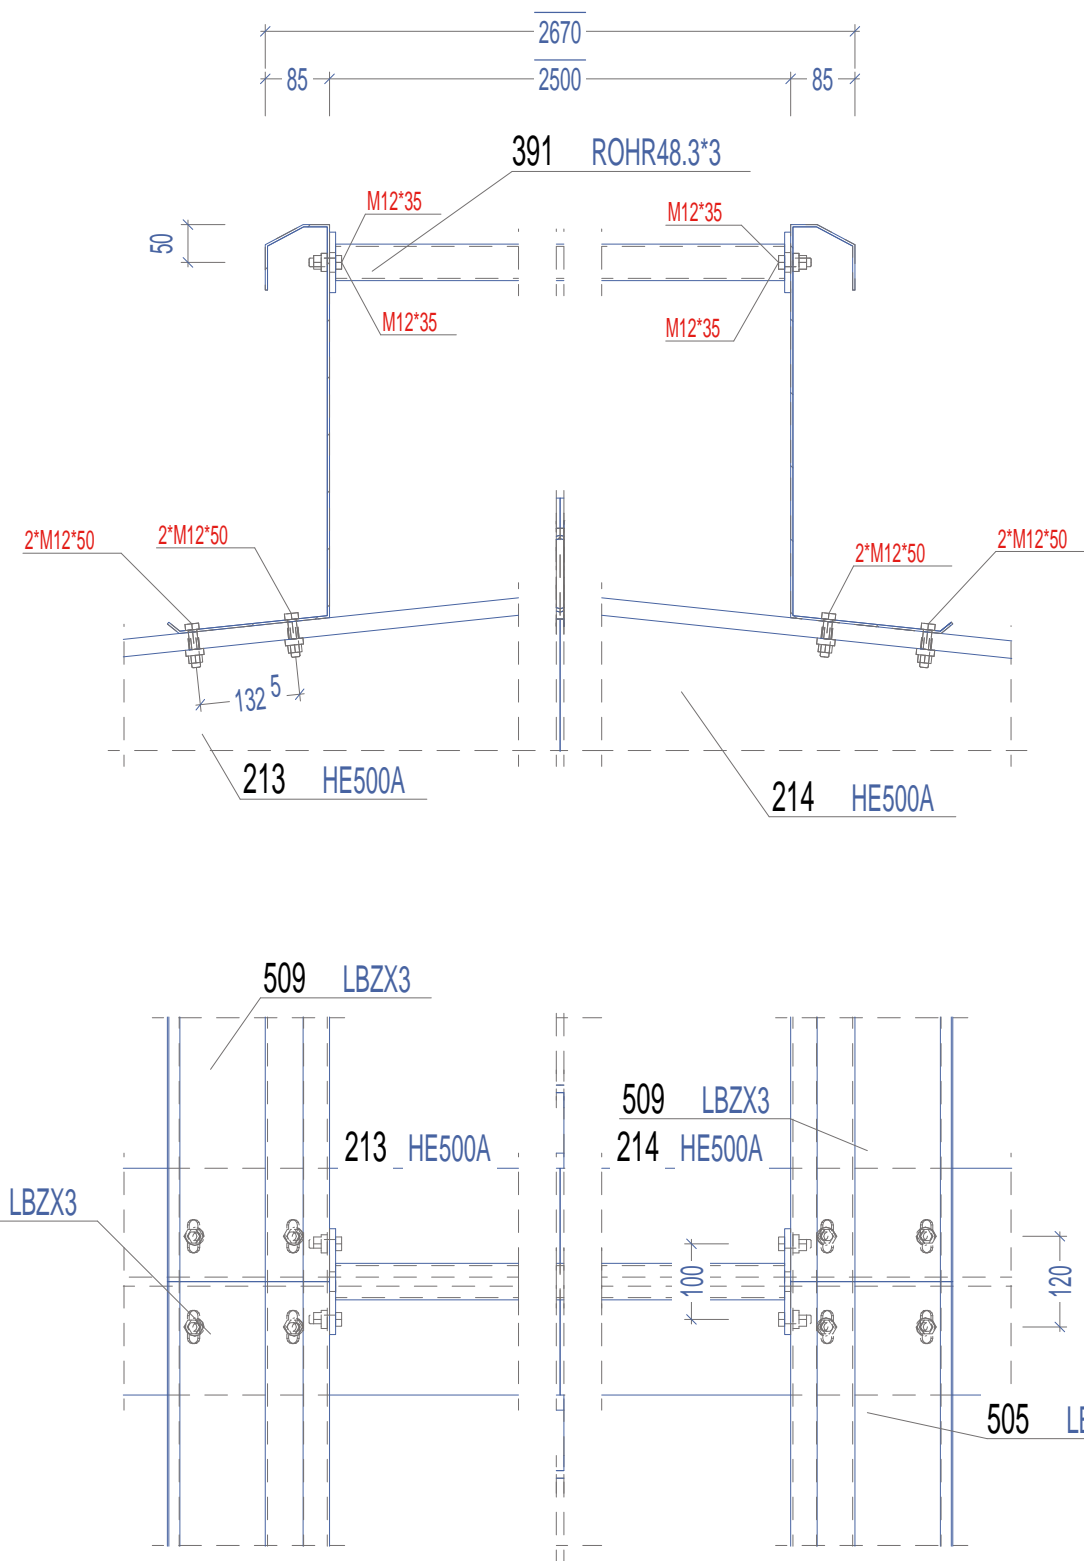

Detail Kopfstück, 1:10

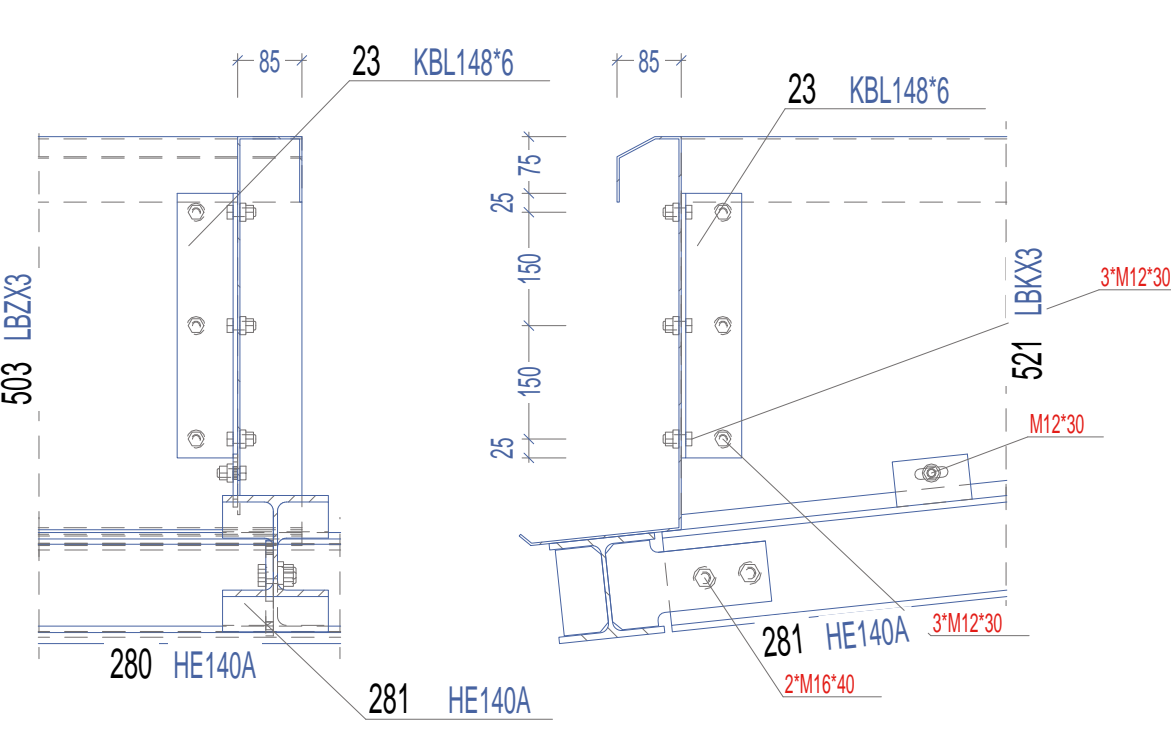


Dachaufsicht Hauptschiff, 1:100

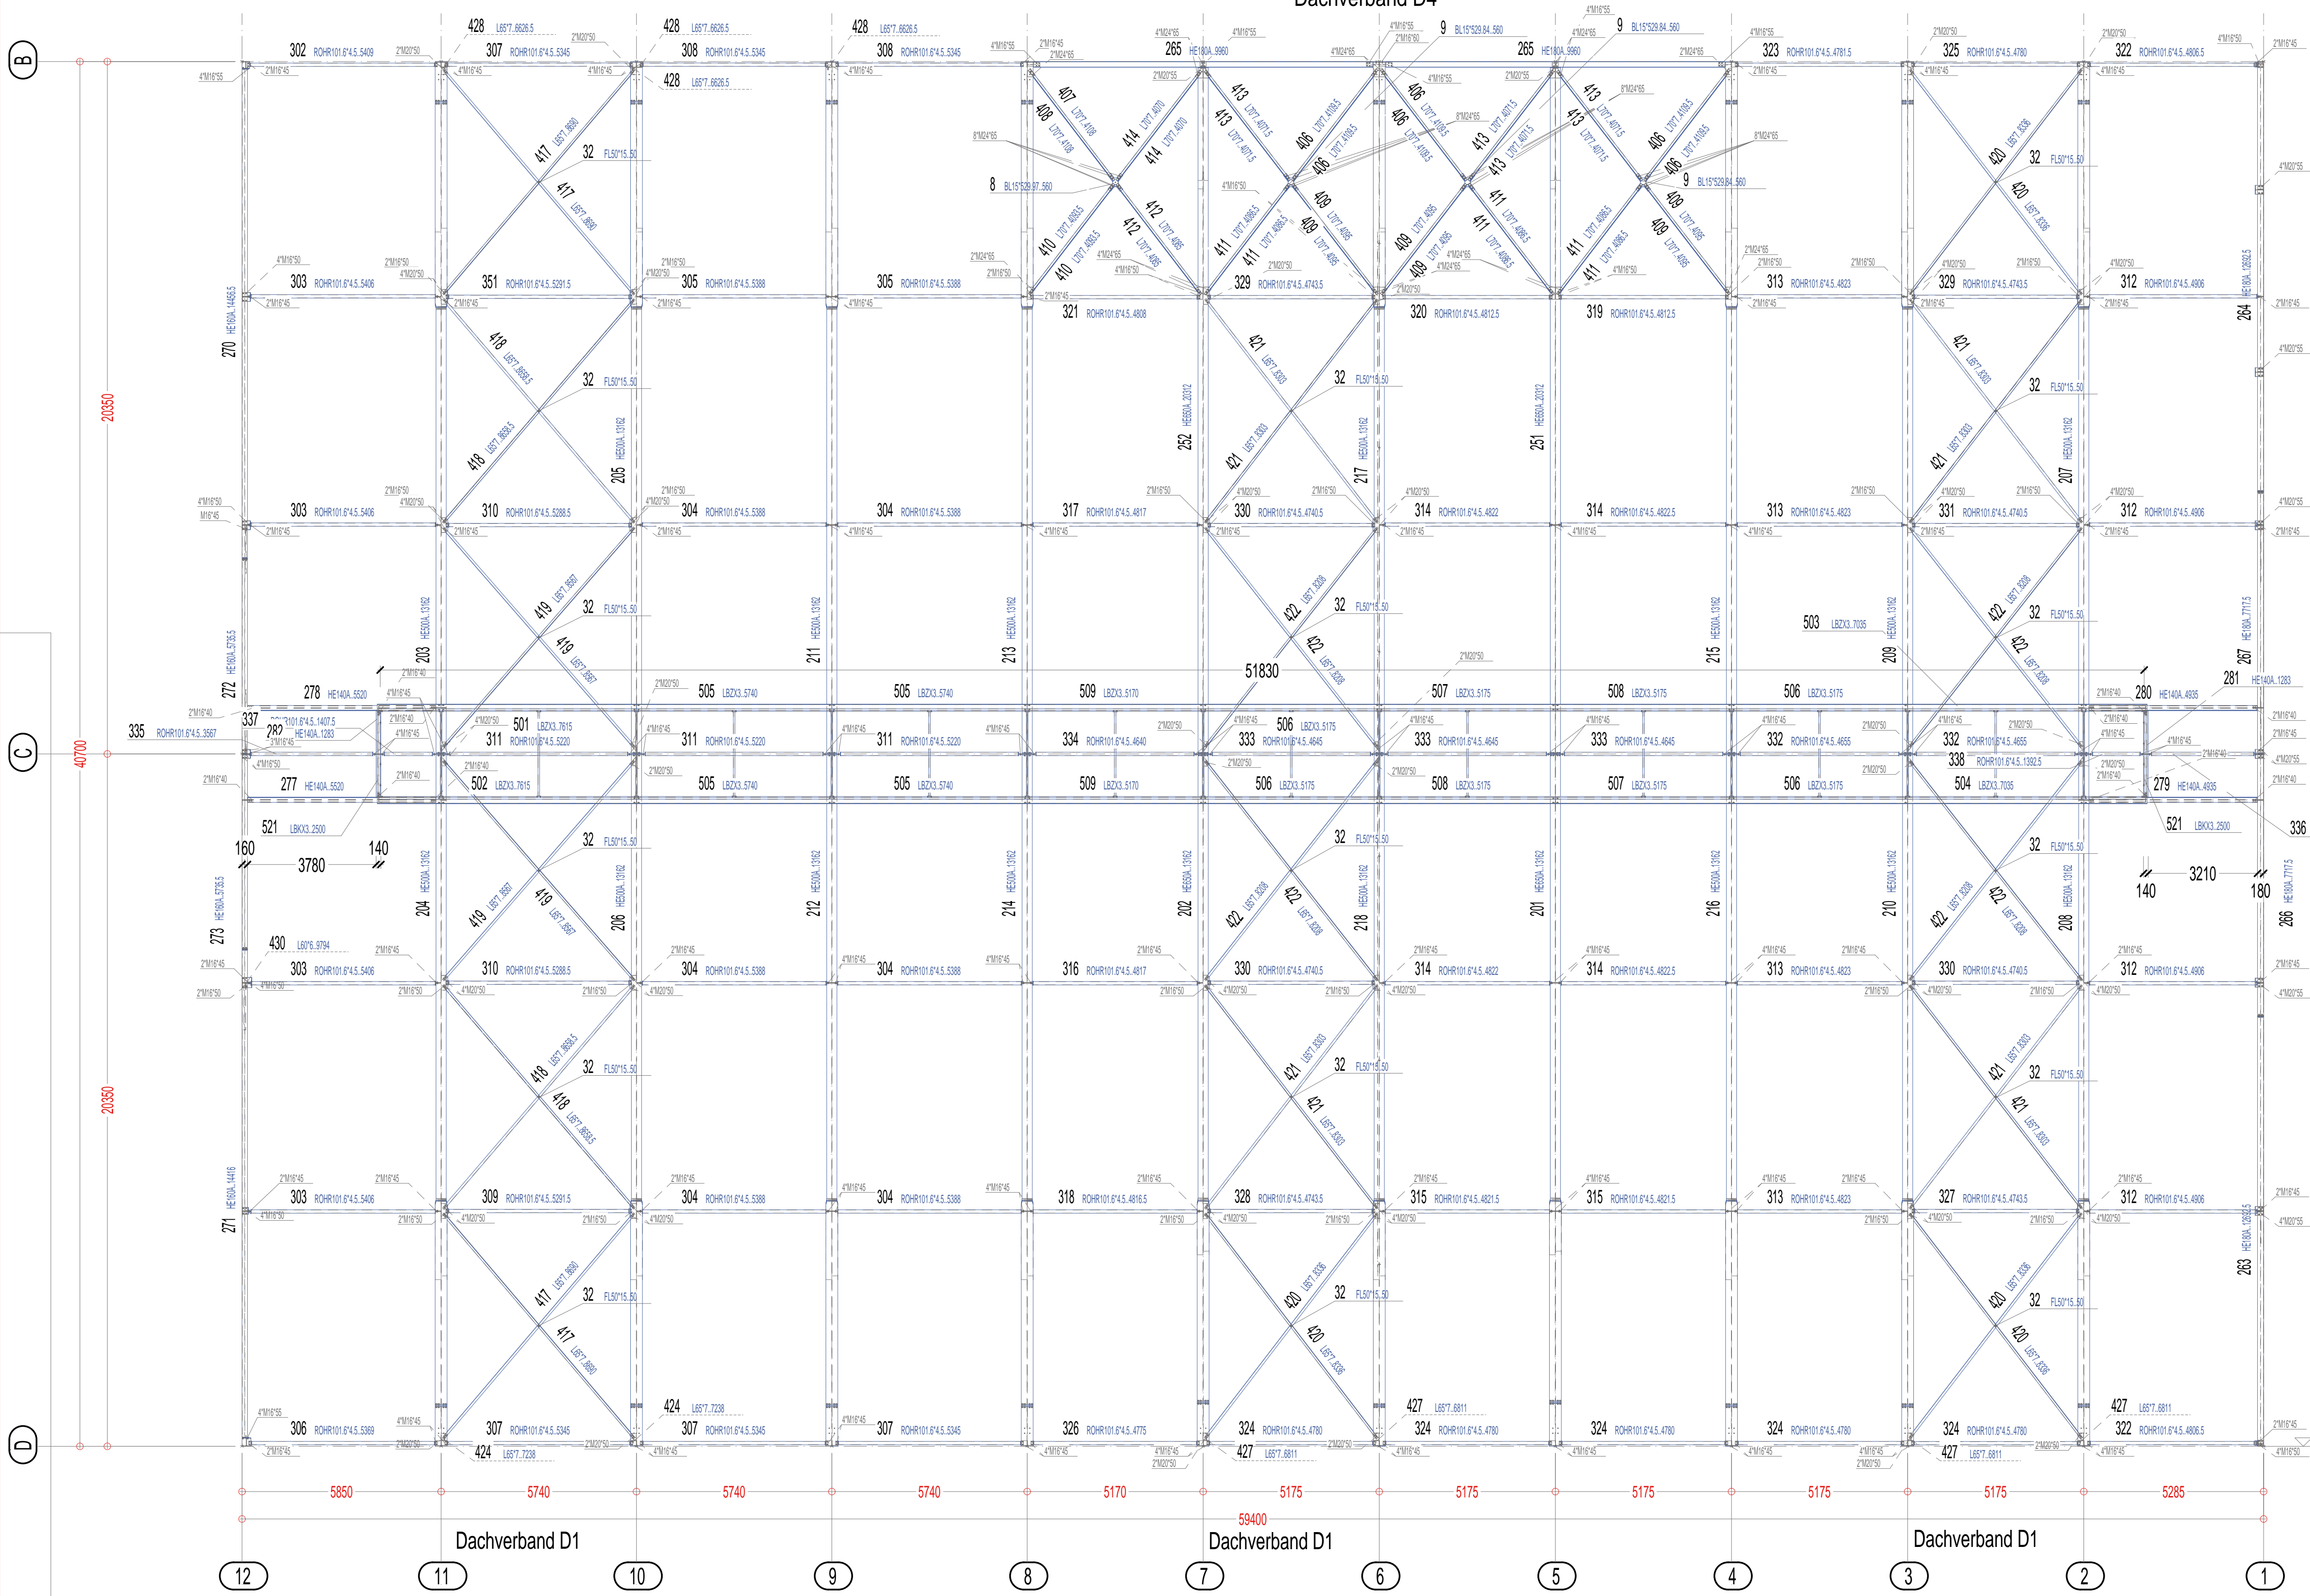


Dachverband D4

Montageprinzip Dachverband O4 mit 2* L70'7, 1:10

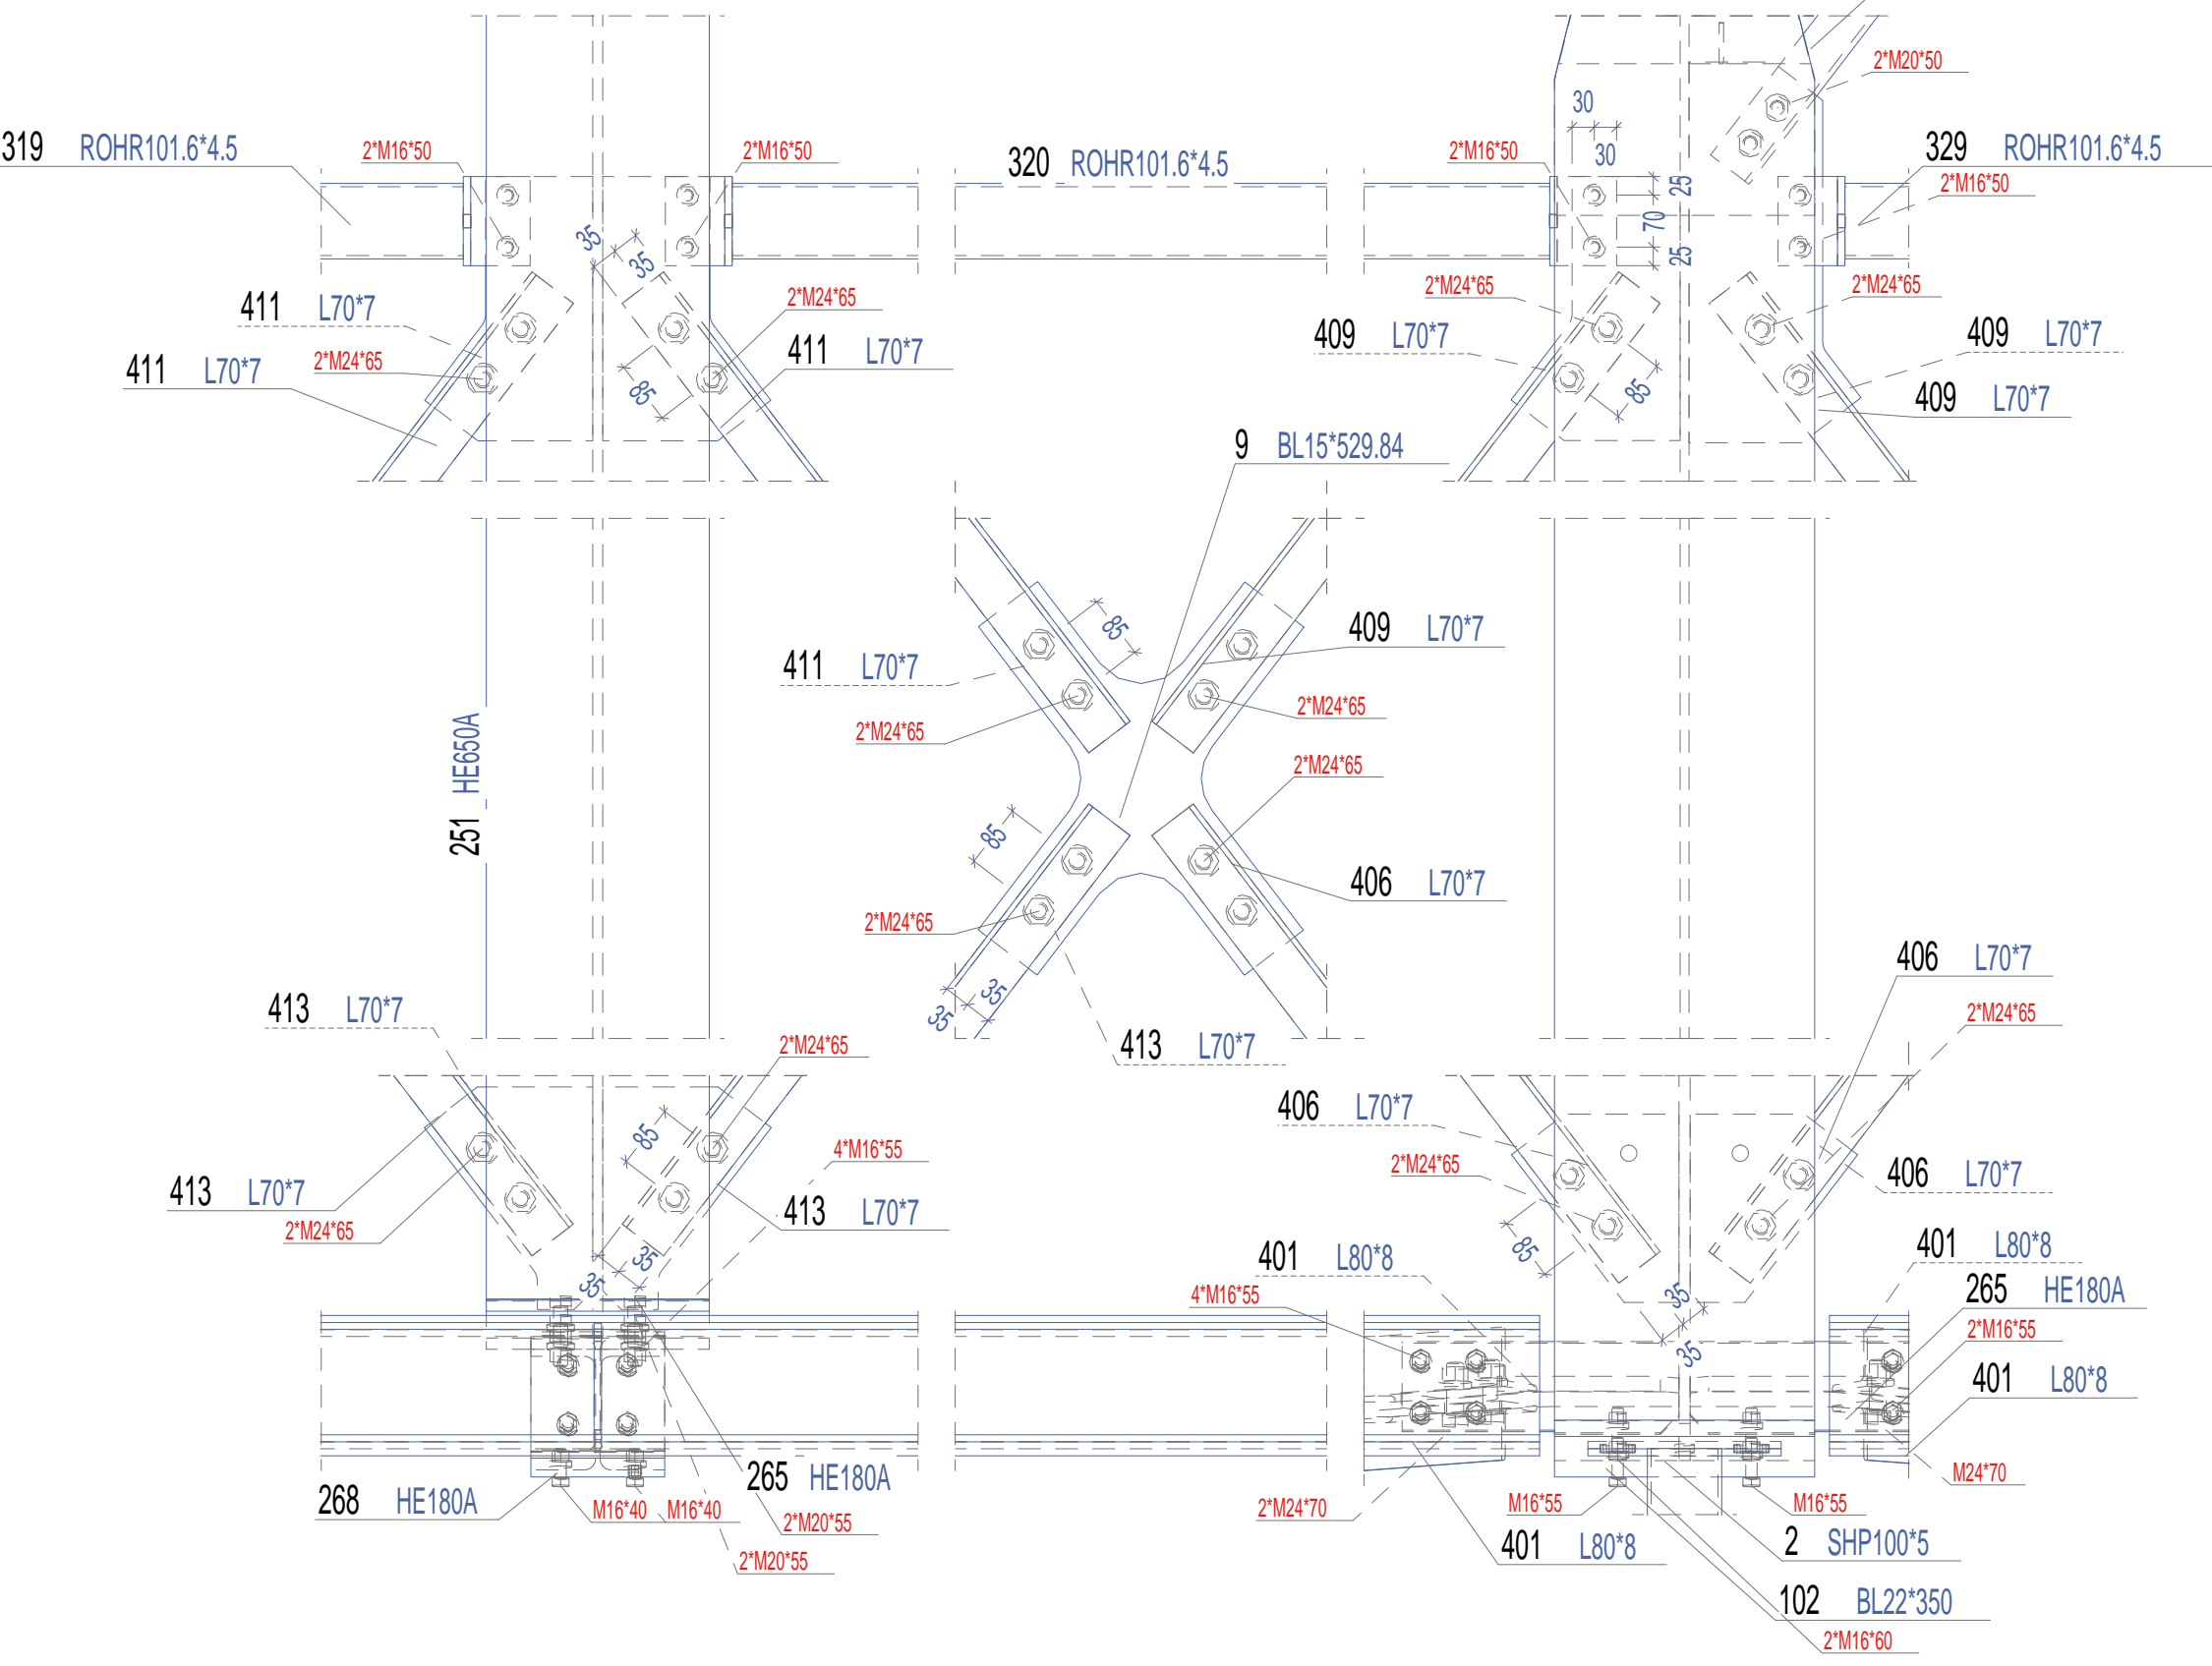

Montageprinzip Dachverband O1 mit L65'7, 1:10

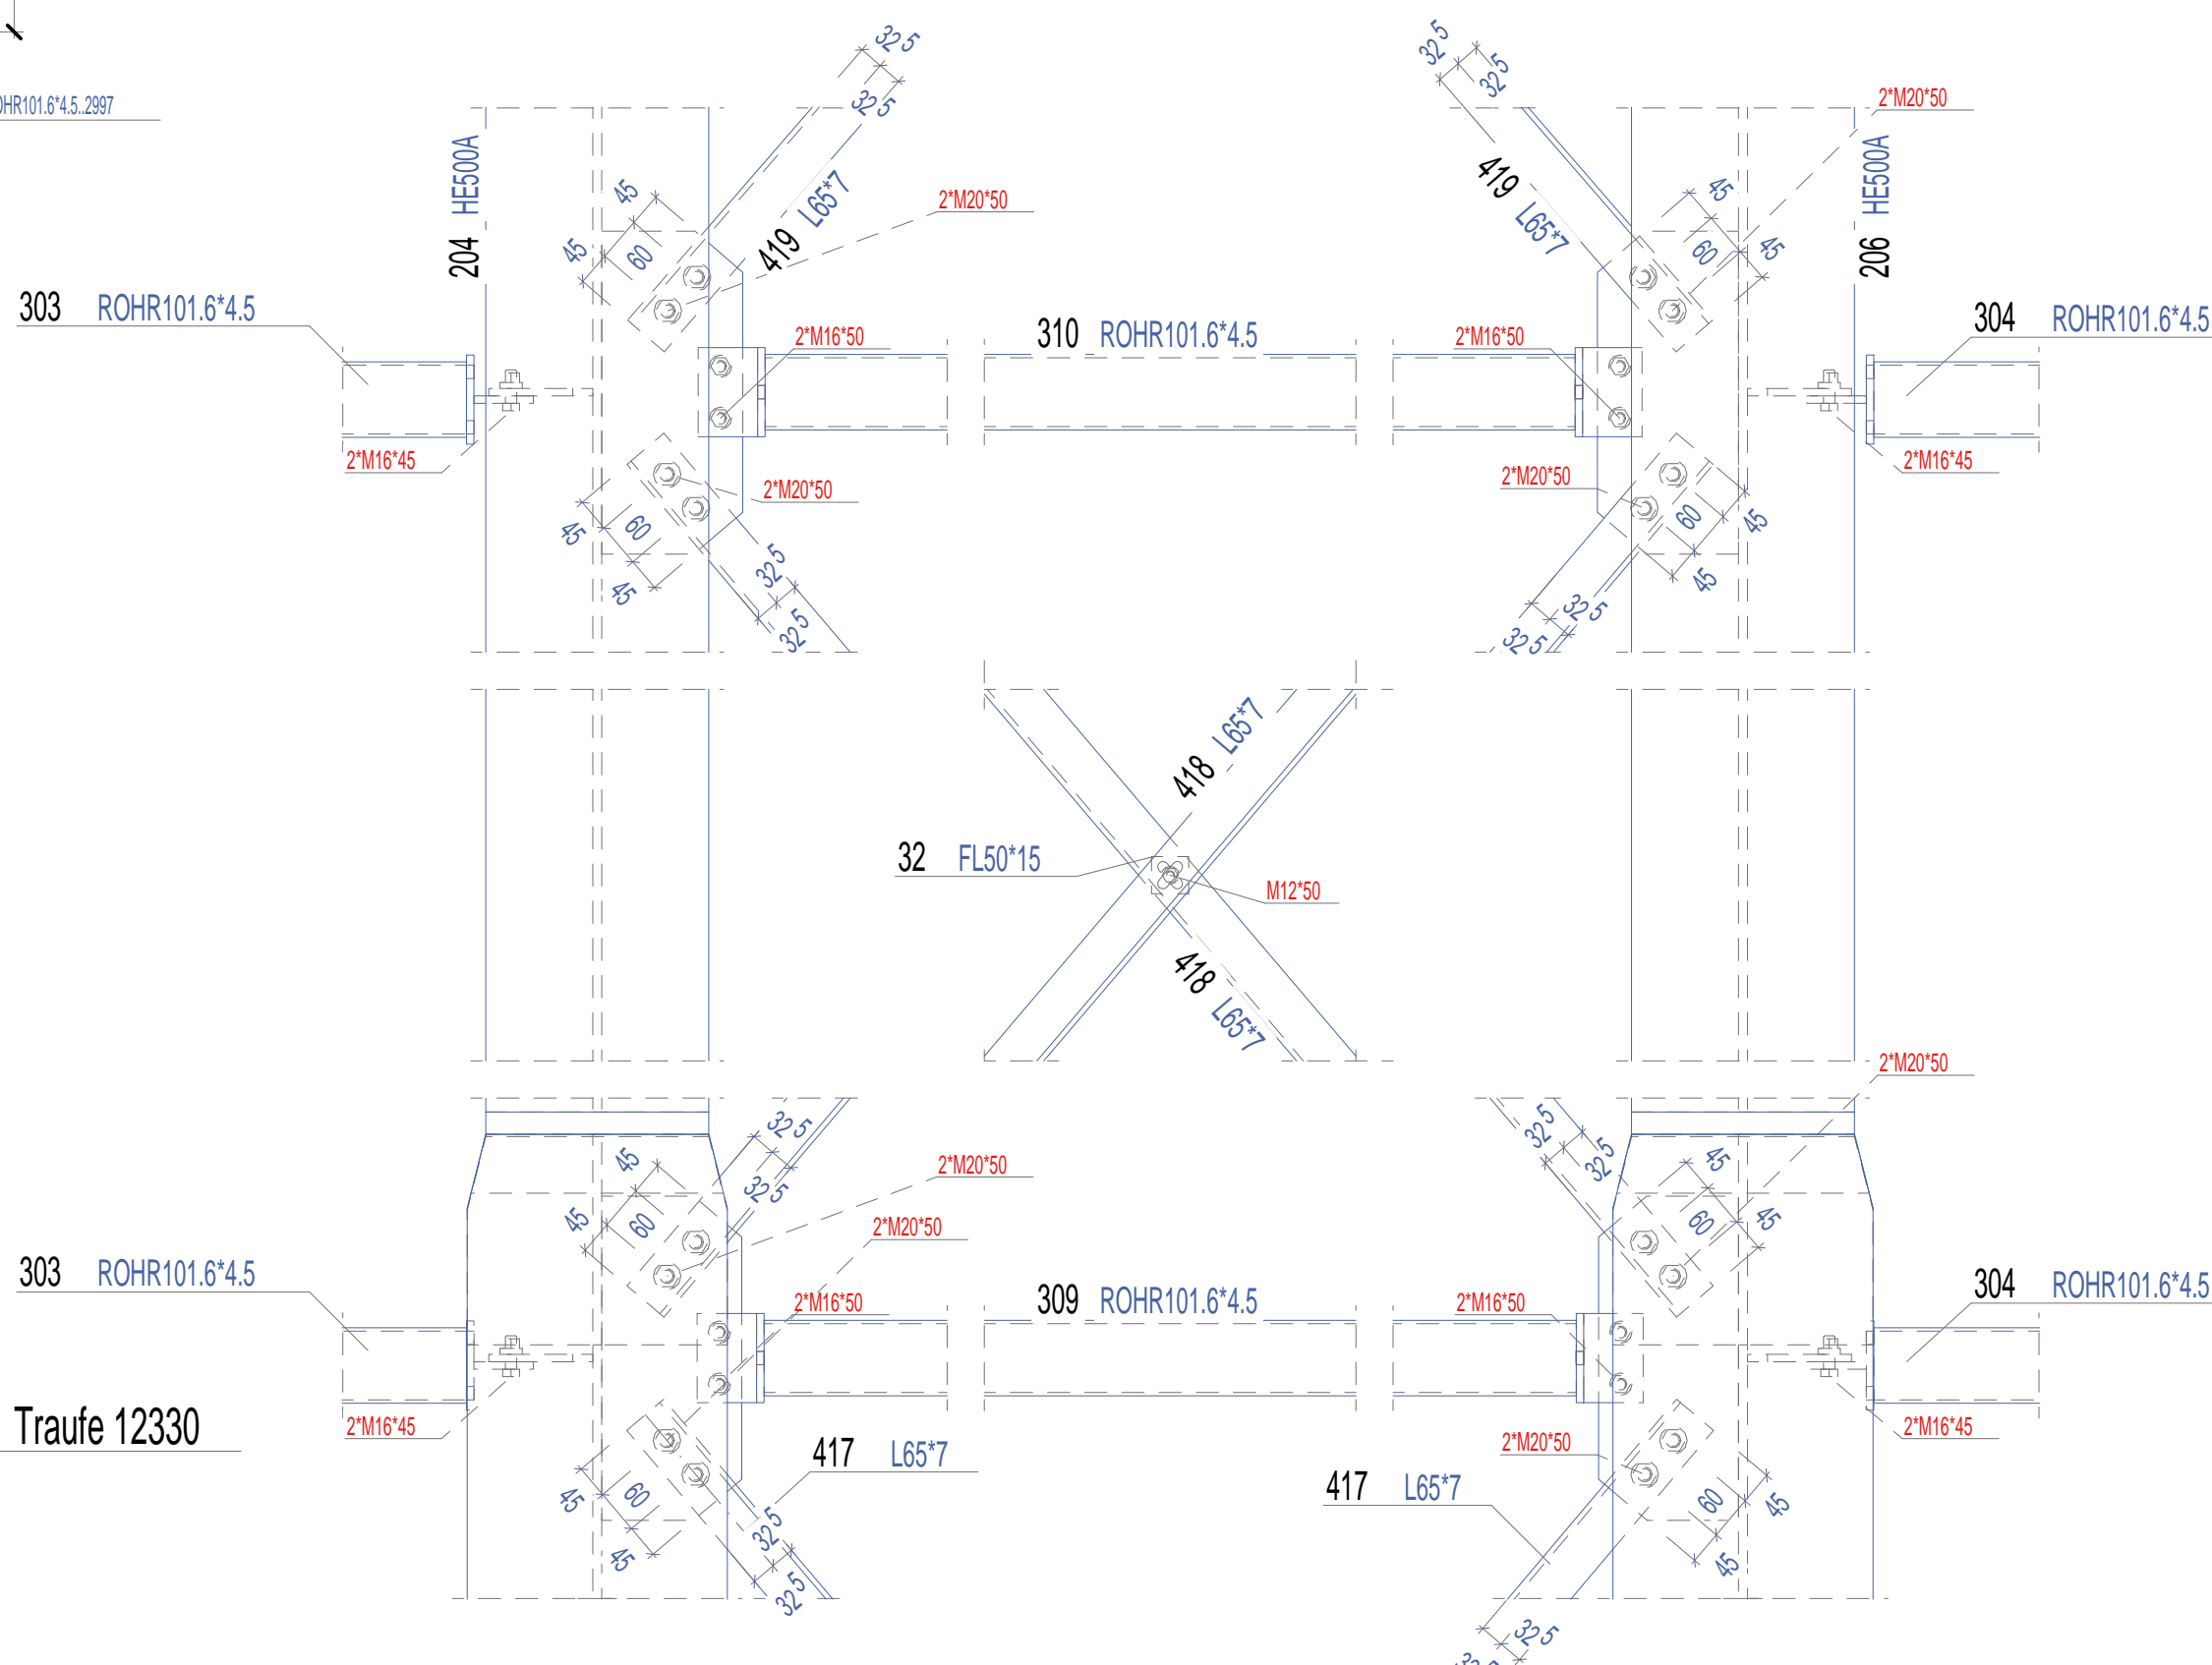

Anschluss Firstdruckrohr, 1:10

