

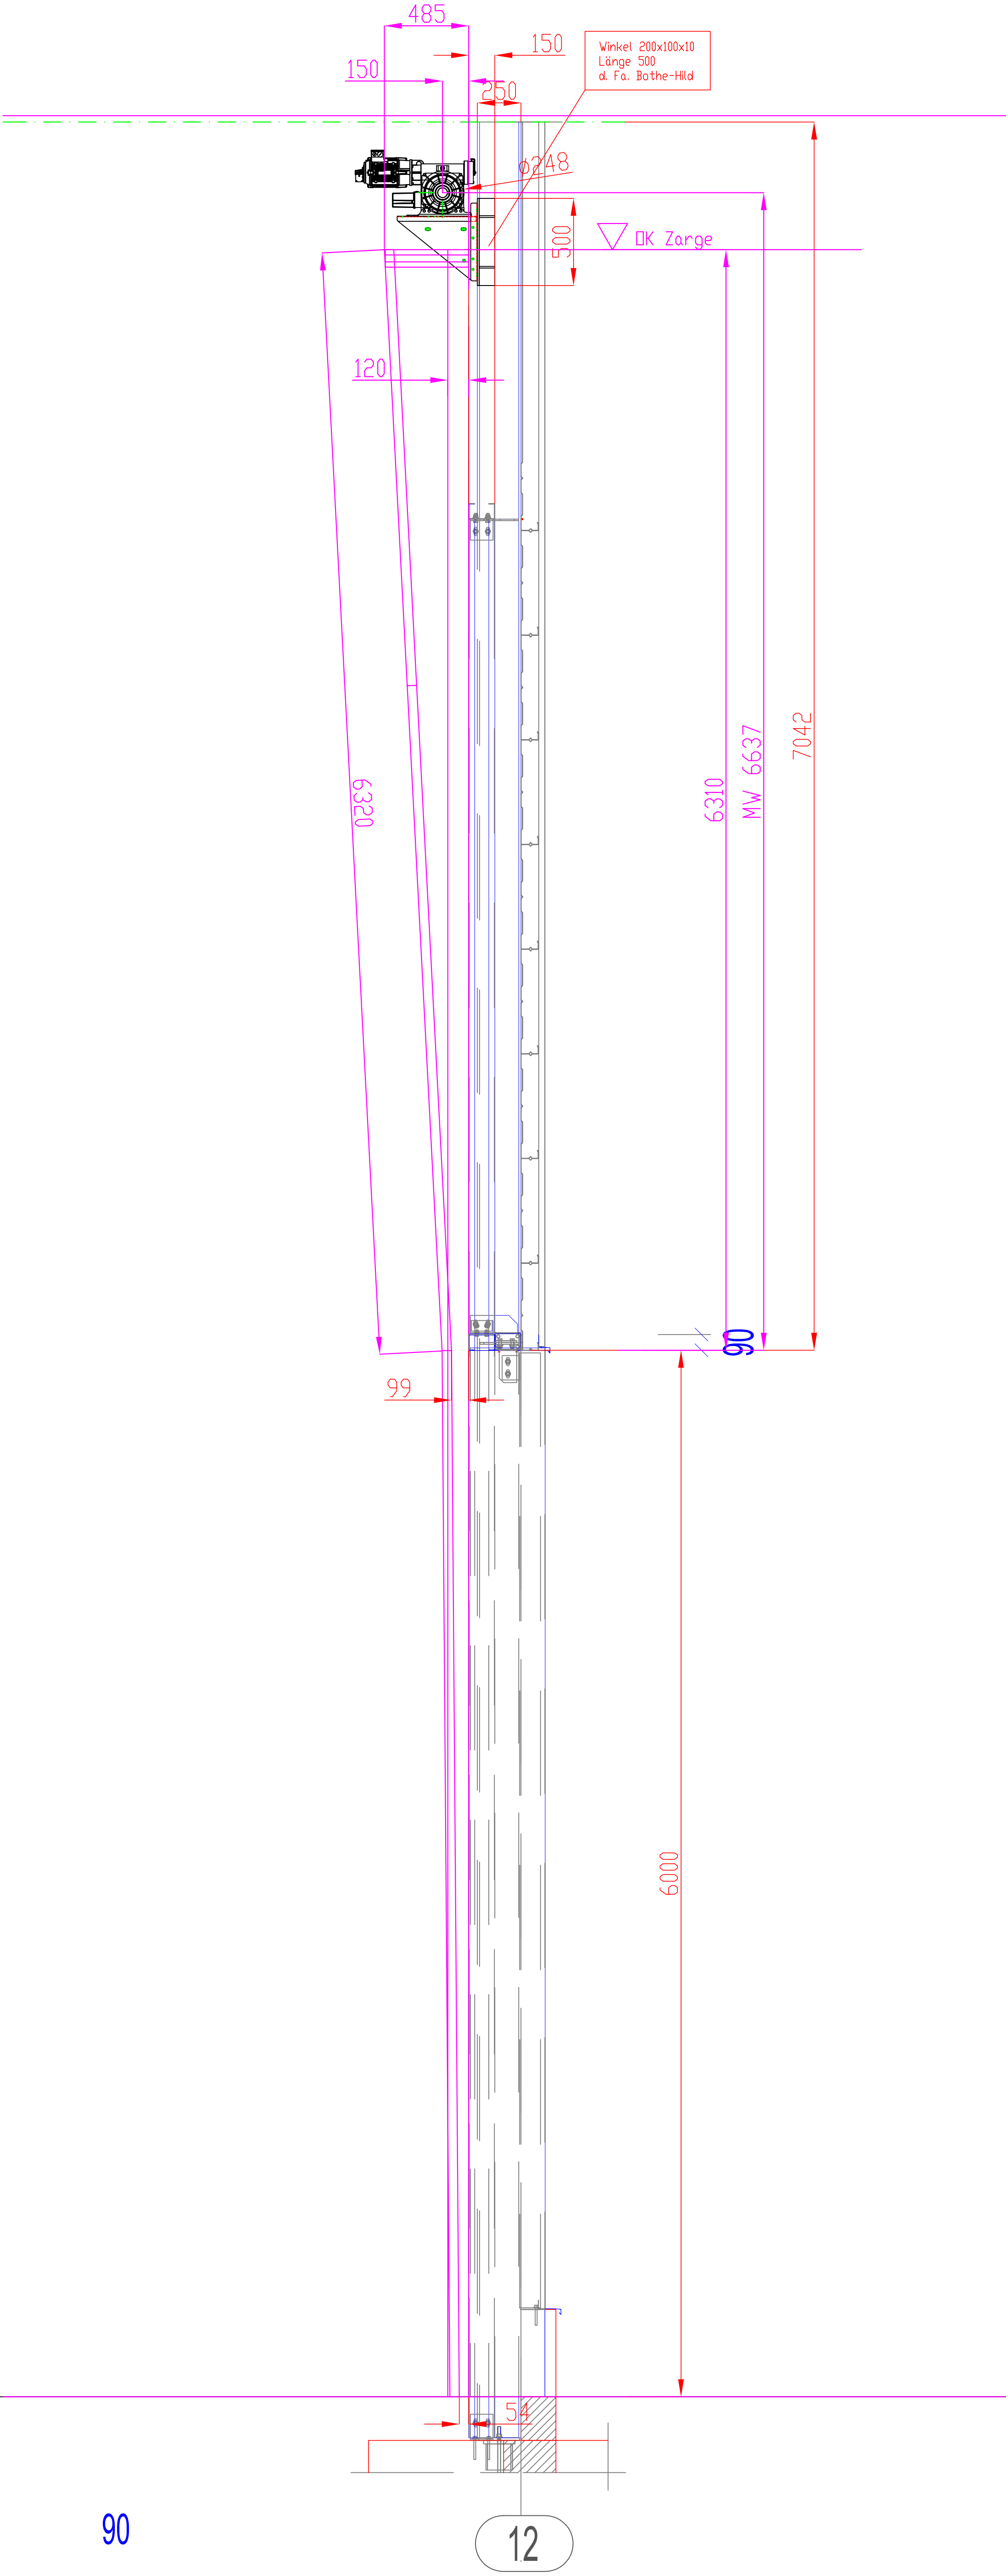


Tore 04, 05, 06
Pos. 40
Tor 42 SAS
Ansicht von außen

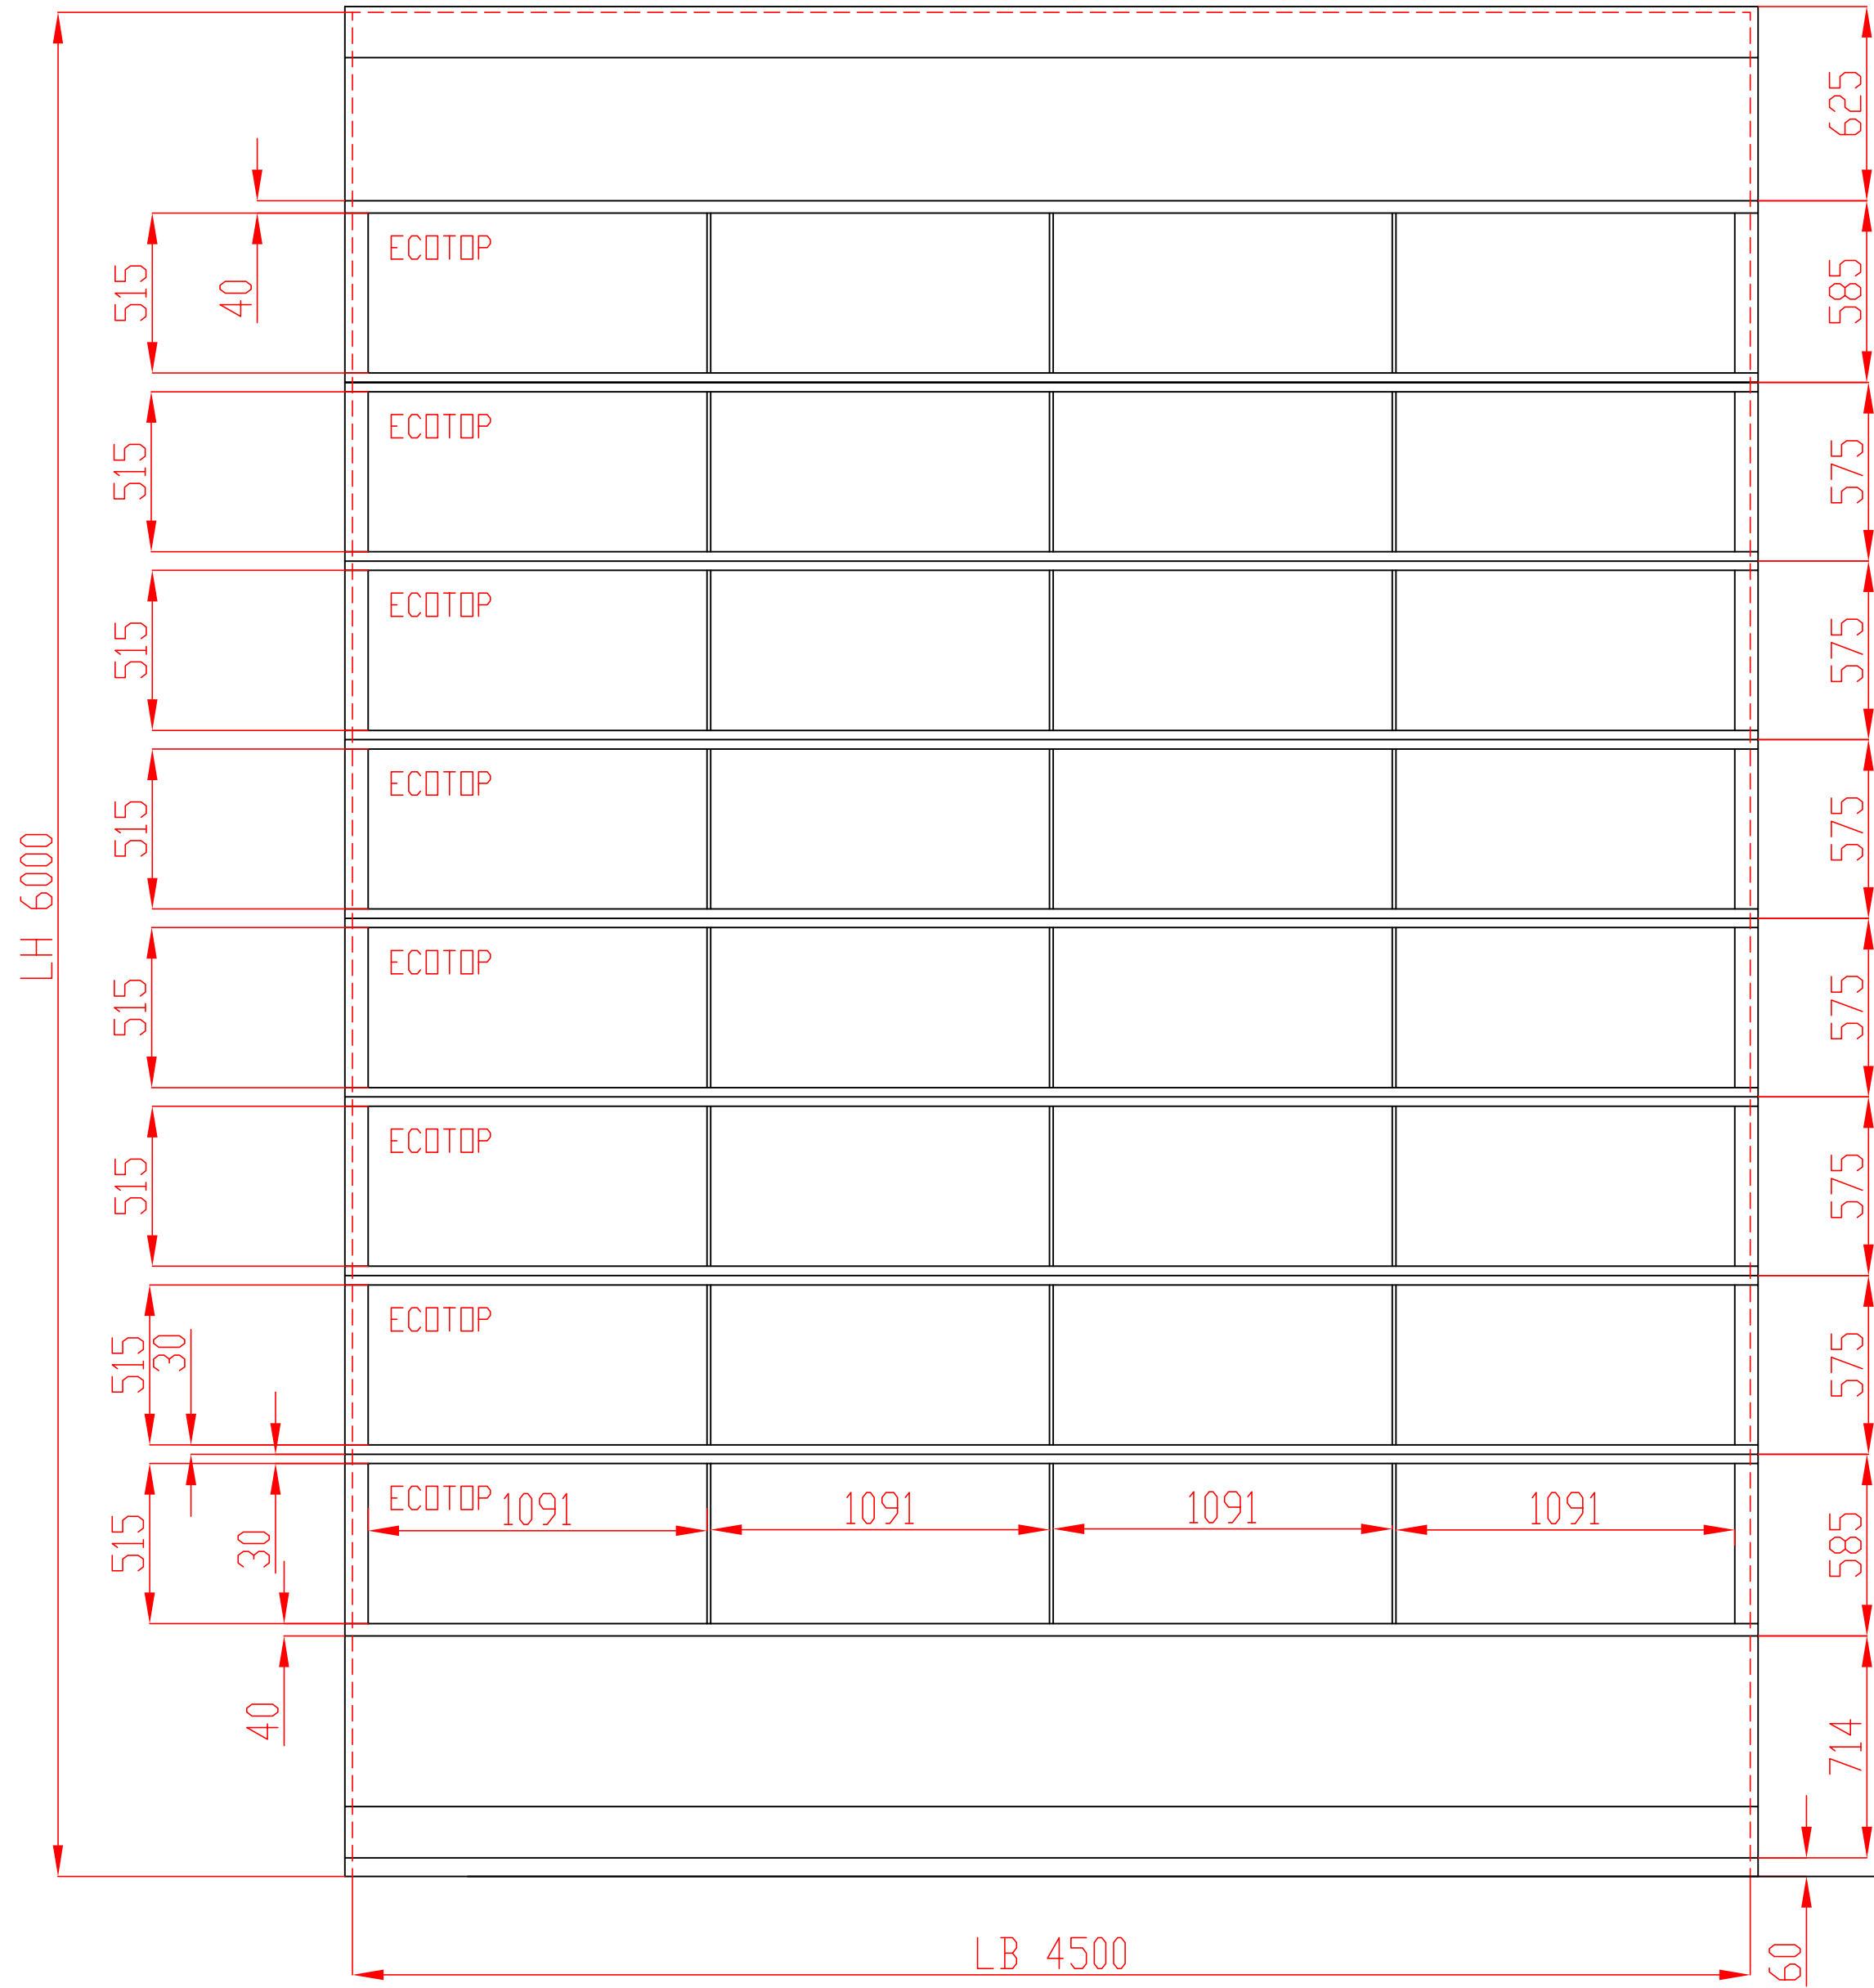

Anderungen
Vertikalumlenkung
Antriebswelle über
Zarge und Laufschiene

Freigabe erteilt:
Datum, Unterschrift

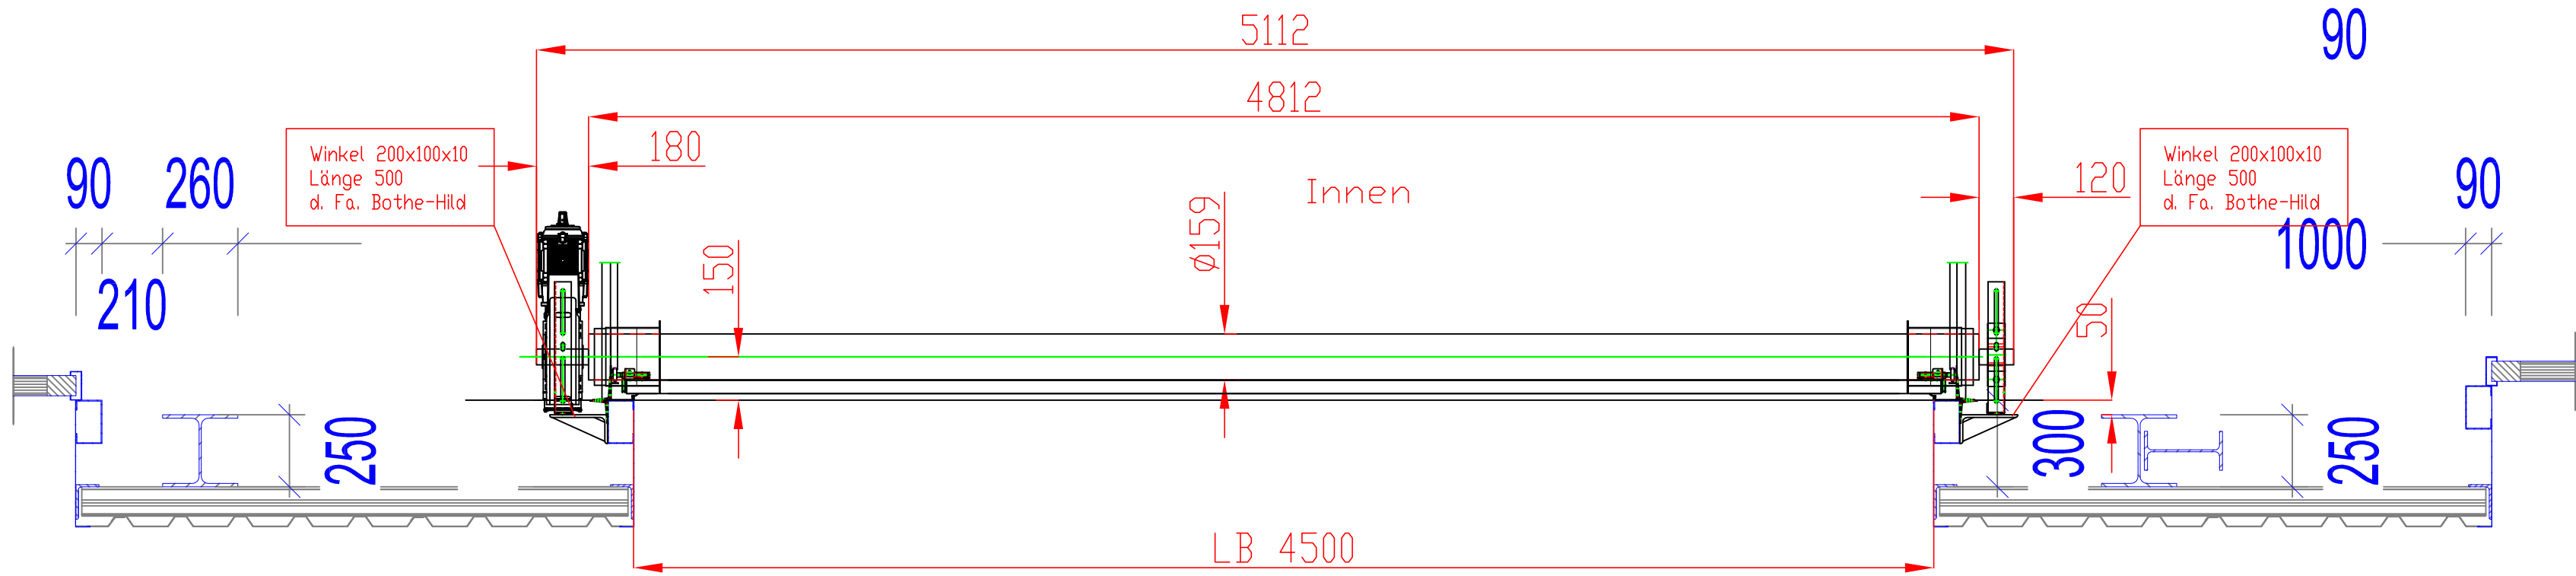

Ausgabe Technik am Grund Unterschrift:	Ausgabe Technik am Grund	Ausgabe Technik am Grund	Ausgabe Technik am Grund	Ausgabe Technik am Grund	Ausgabe Technik am Grund
Diese Zeichnung darf weder direkt noch indirekt in fremde Hände gebracht werden. Jede Vervielfältigung ist verboten. Konstruktionsänderungen vorbehalten.			Allgemeintoleranz ISO 2768-m		Maßstab 1 : 20
			Bearb. 14.03.11		Verkstoff:
			Datum 14.03.11		Auftr.: 721040
			Norm		BV: RSAG - Troisdorf
					Pos. 40 Tore 04, 05, 06
					Zeichnungs-Nr 721040 4A
					Blatt DIN A0
					Ersatz für 721040 4
					Ersetzt durch