

Nr.	Datum	Gegenstand	Besch./Zust.
1			
2			
3			
4			

Ausführungsplanung

Bauherr:  Fachdienst 206
Verkehrsplanung, Straßenbau
Am Markt 13
59597 Erwitte

Maßnahme: **Erweiter Bruch, Lückenschluss Geh- und Radweg, Renaturierung Mühlenbach**

Darstellung: **Übersichtslageplan**
- Stat. 0+000,000 bis 0+738,749 km -



Aktorenzeichen: Er 1.31
Index:

Maßstab:	Name:	Datum:	Blatt:
Lageplan 1: 1.000	bearbeitet:	Floor	14.04.2026
Längen 1:	gezeichnet:	Floor	
Höhen 1:	Dateiname:	Er 31_LP_Lageplan_A	

Bearbeitet: Oelde, im April 2026

Antragstellerin: Erwitte, den04.2026

- Stadt Erwitte -

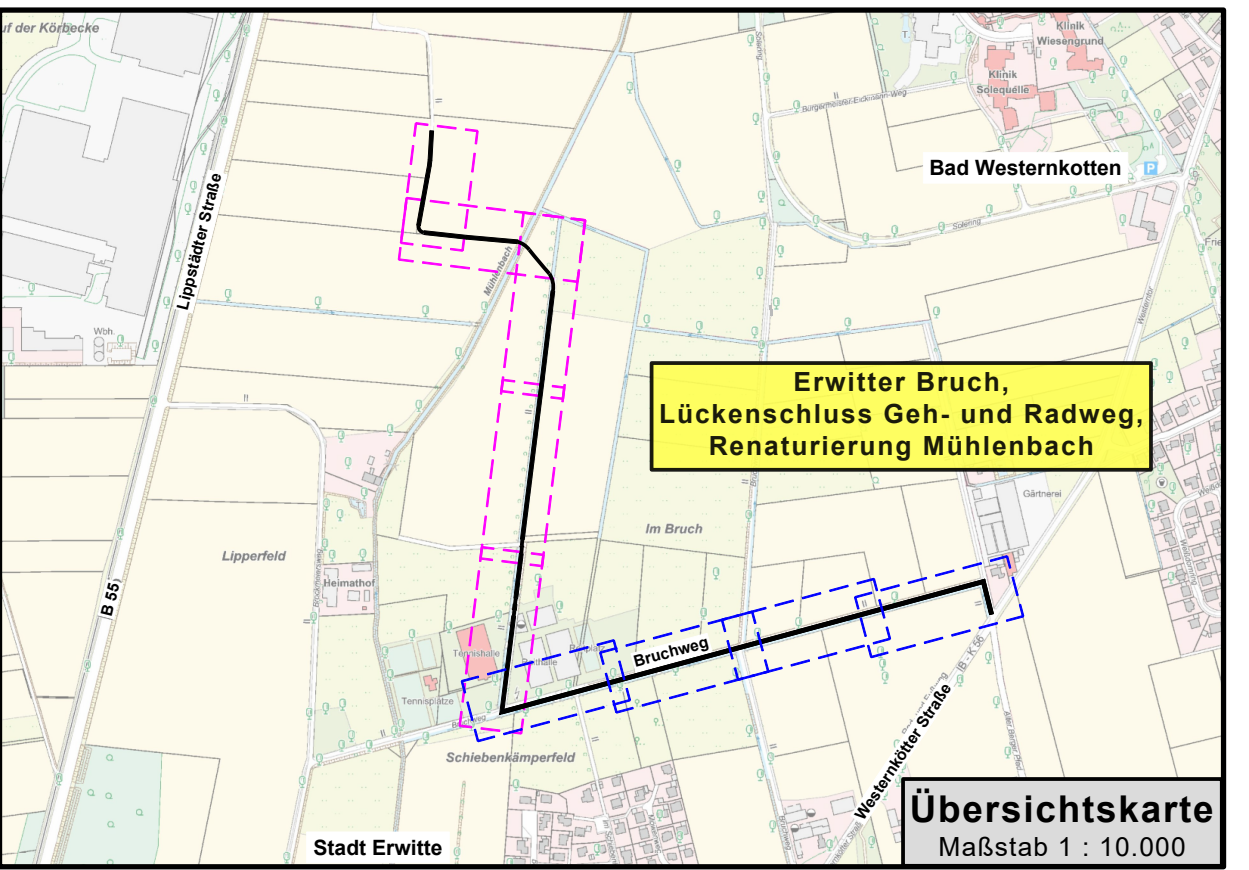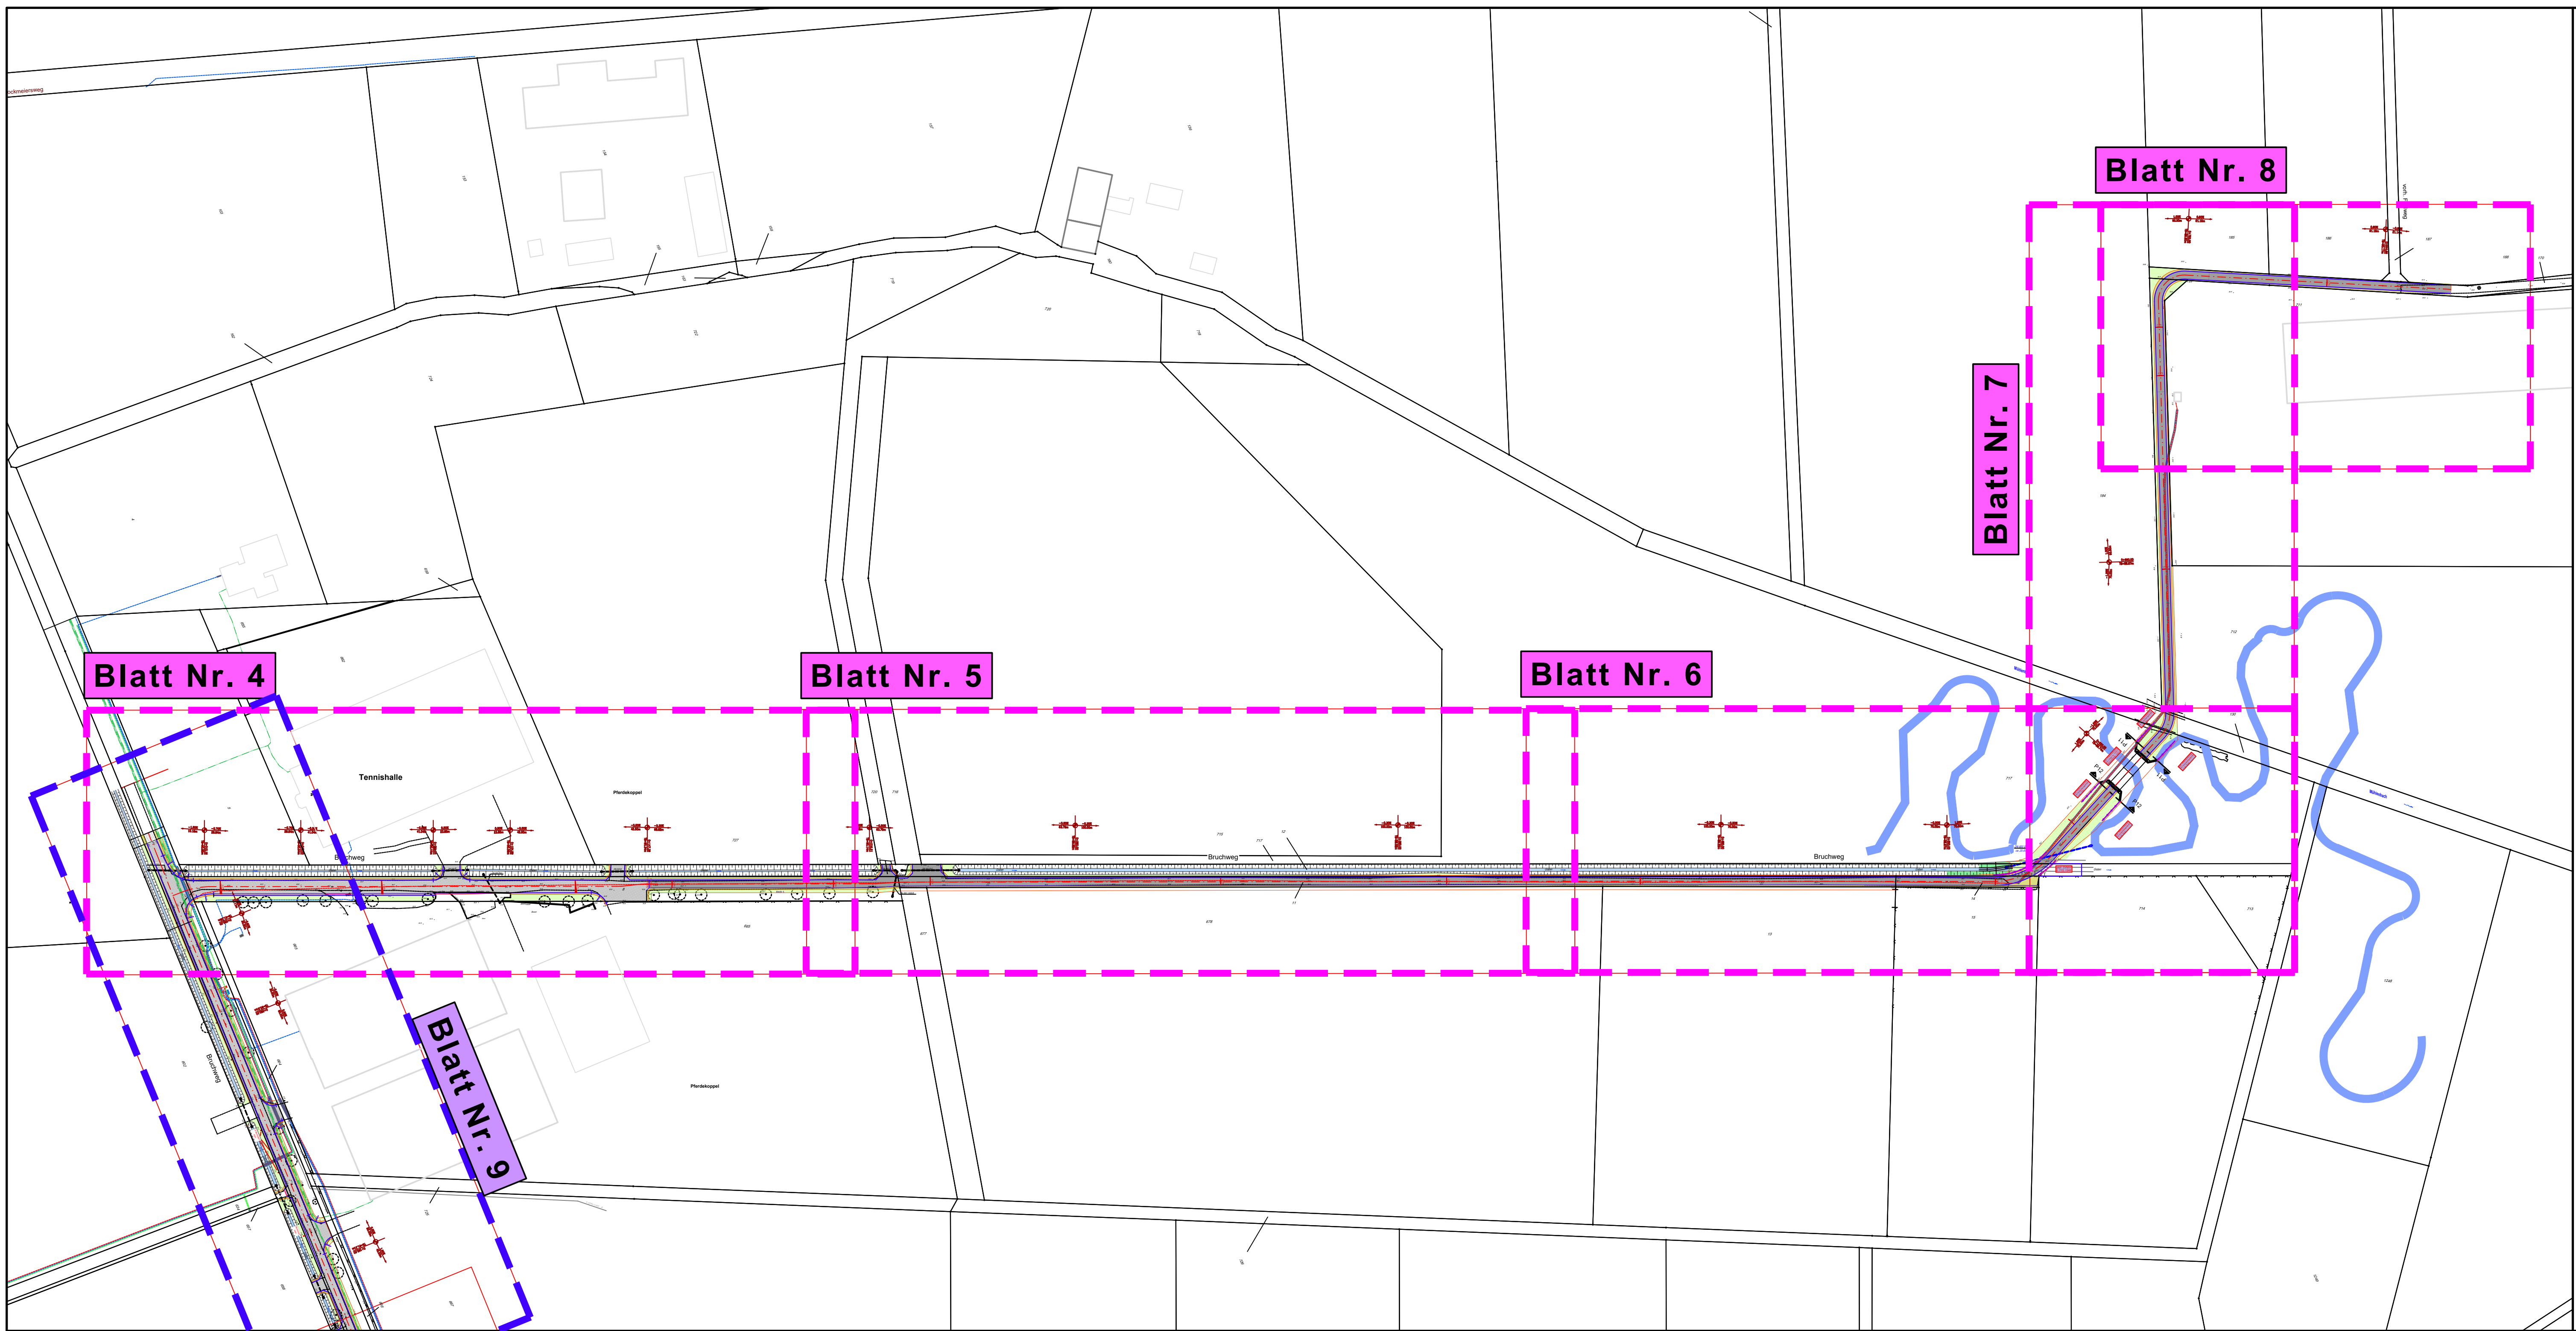

Nr.	Datum	Gegenstand	Besch./Zust.
1			
2			
3			
4			

Ausführungsplanung

Bauherr:  Fachdienst 206
Verkehrsplanung, Straßenbau
Am Markt 13
59597 Erwitte

Maßnahme: **Erweiter Bruch, Lückenschluss Geh- und Radweg, Renaturierung Mühlenbach**

Darstellung: **Übersichtslageplan**
- Stat. 0+000,000 bis 0+887,000 km -

Aktorenzeichen: Er 1.31
Index:

Maßstab:	Name:	Datum:	Blatt:
Lageplan 1: 1.000	bearbeitet:	Floor	14.04.2026
Längen 1:	gezeichnet:	Floor	
Höhen 1:	Dateiname:	Er 31_LP_Lageplan_A	

Bearbeitet: Oelde, im April 2026

Antragstellerin: Erwitte, den04.2026

- Stadt Erwitte -