



Brückenprofil
Mühlenbach GKZ 278 524
Station 0 + 620km

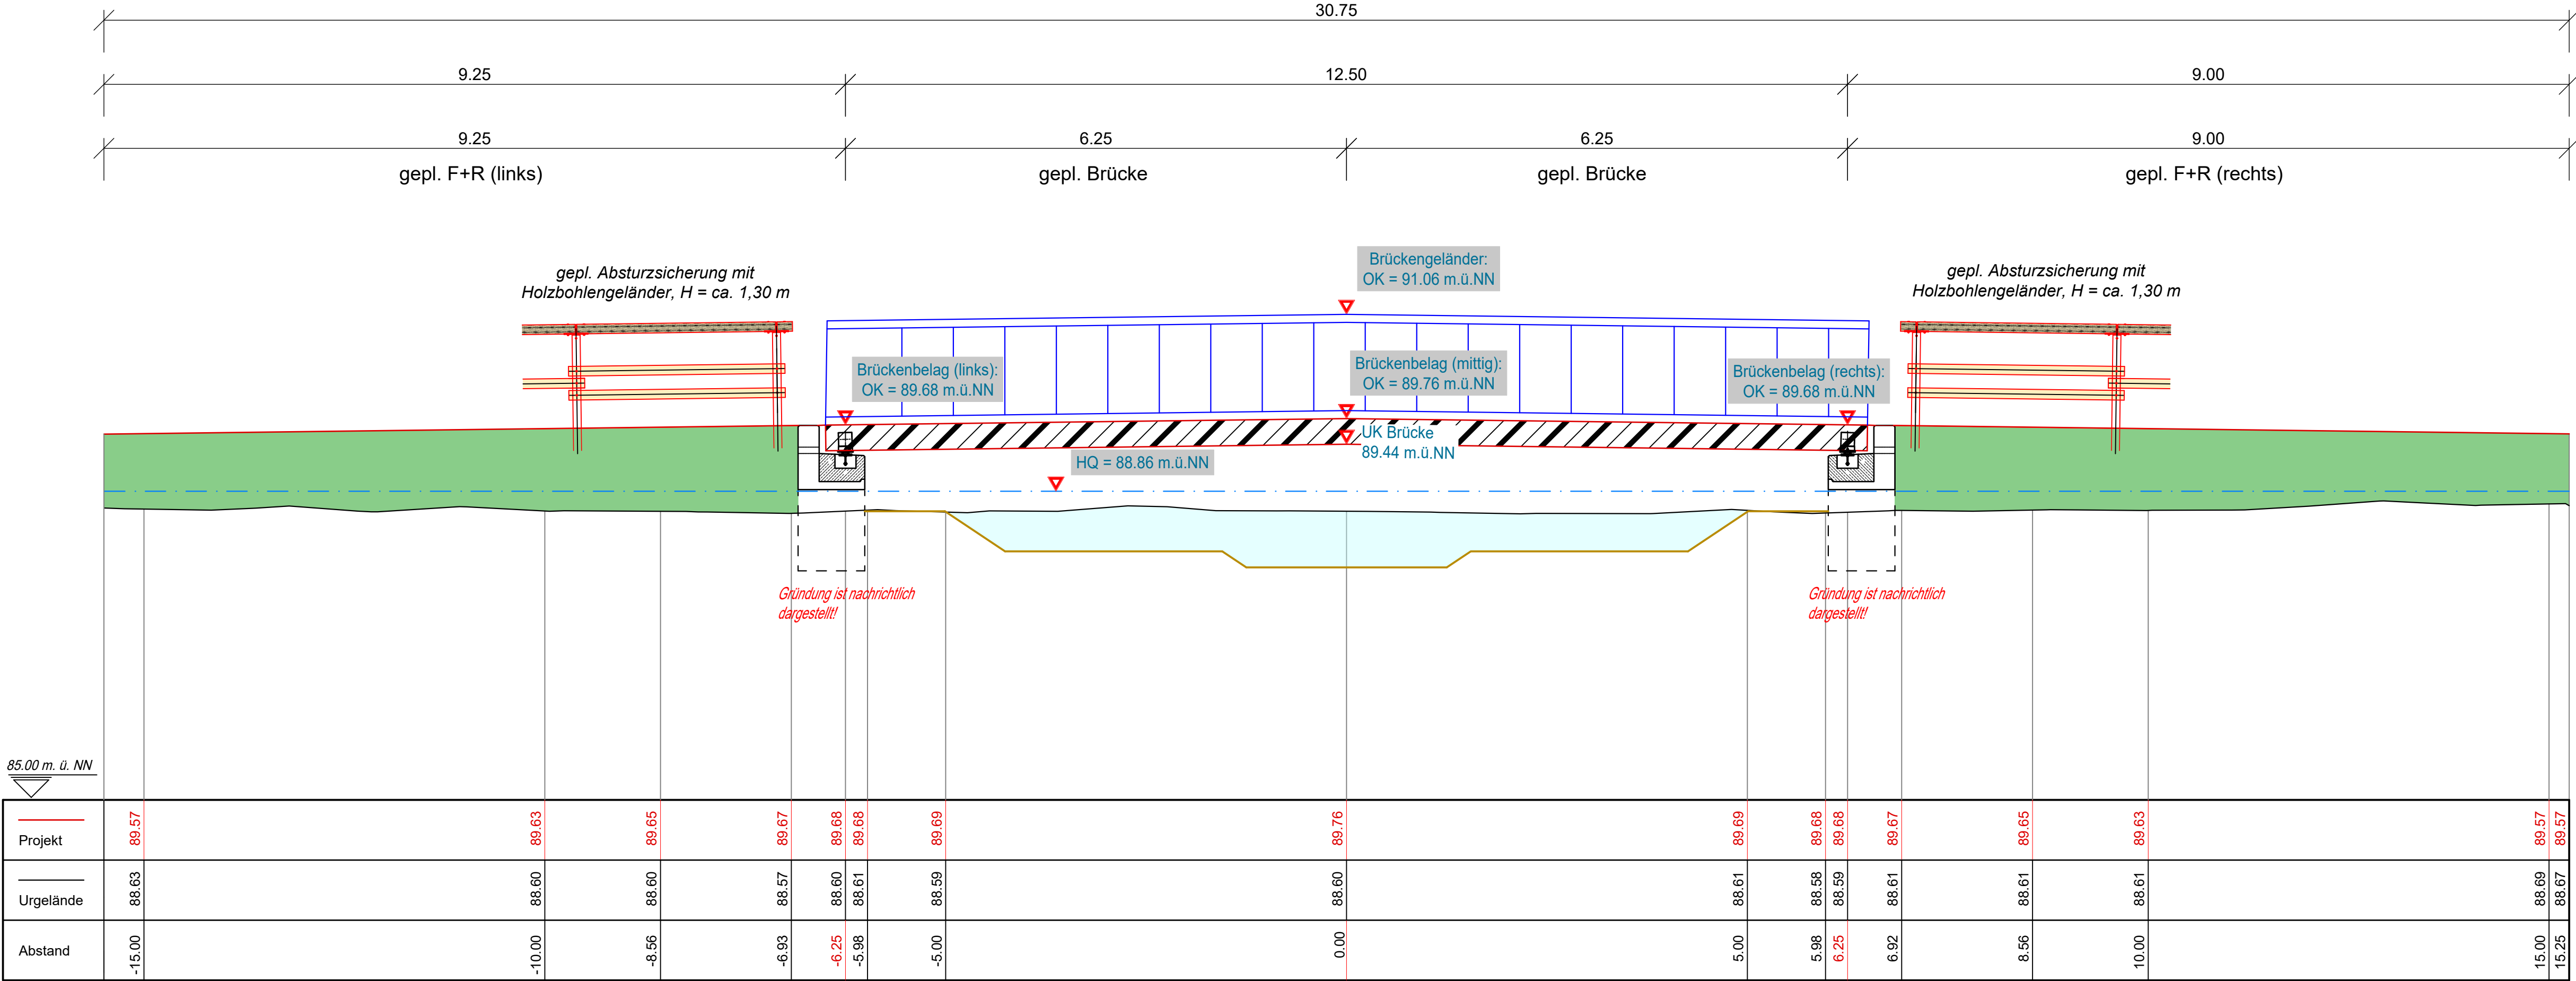

Antrag zur
Errichtung einer Brücke über die *Mühlenbach*
gemäß § 22.1 Landeswassergesetz (LWG)
i.V.m. § 36 Wasserhaushaltsgesetz (WHG)

Bauherr:



Fachdienst 206
Verkehrsplanung, Straßenbau
Am Markt 13
59597 Erwitte

Maßnahme:

Erwitter Bruch,
Lückenschluss Geh- und Radweg,
Renaturierung Mühlenbach

Darstellung:

Querschnitt
- gepl. Brückenprofil -

Aktenzeichen:
Er 1.31
Index:

Maßstab:
Lageplan 1:
Längen 1: 50
Höhen 1: 50

Name:
Datum:
bearbeitet:
gezeichnet:
Dateiname:

Floor
14.04.2026
KI
Er_31_Brückenprofil_B

Blatt:
4

Bearbeitet:
Oelde, im April 2026

Antragstellerin:
Erwitte, den04.2026

- Stadt Erwitte -