
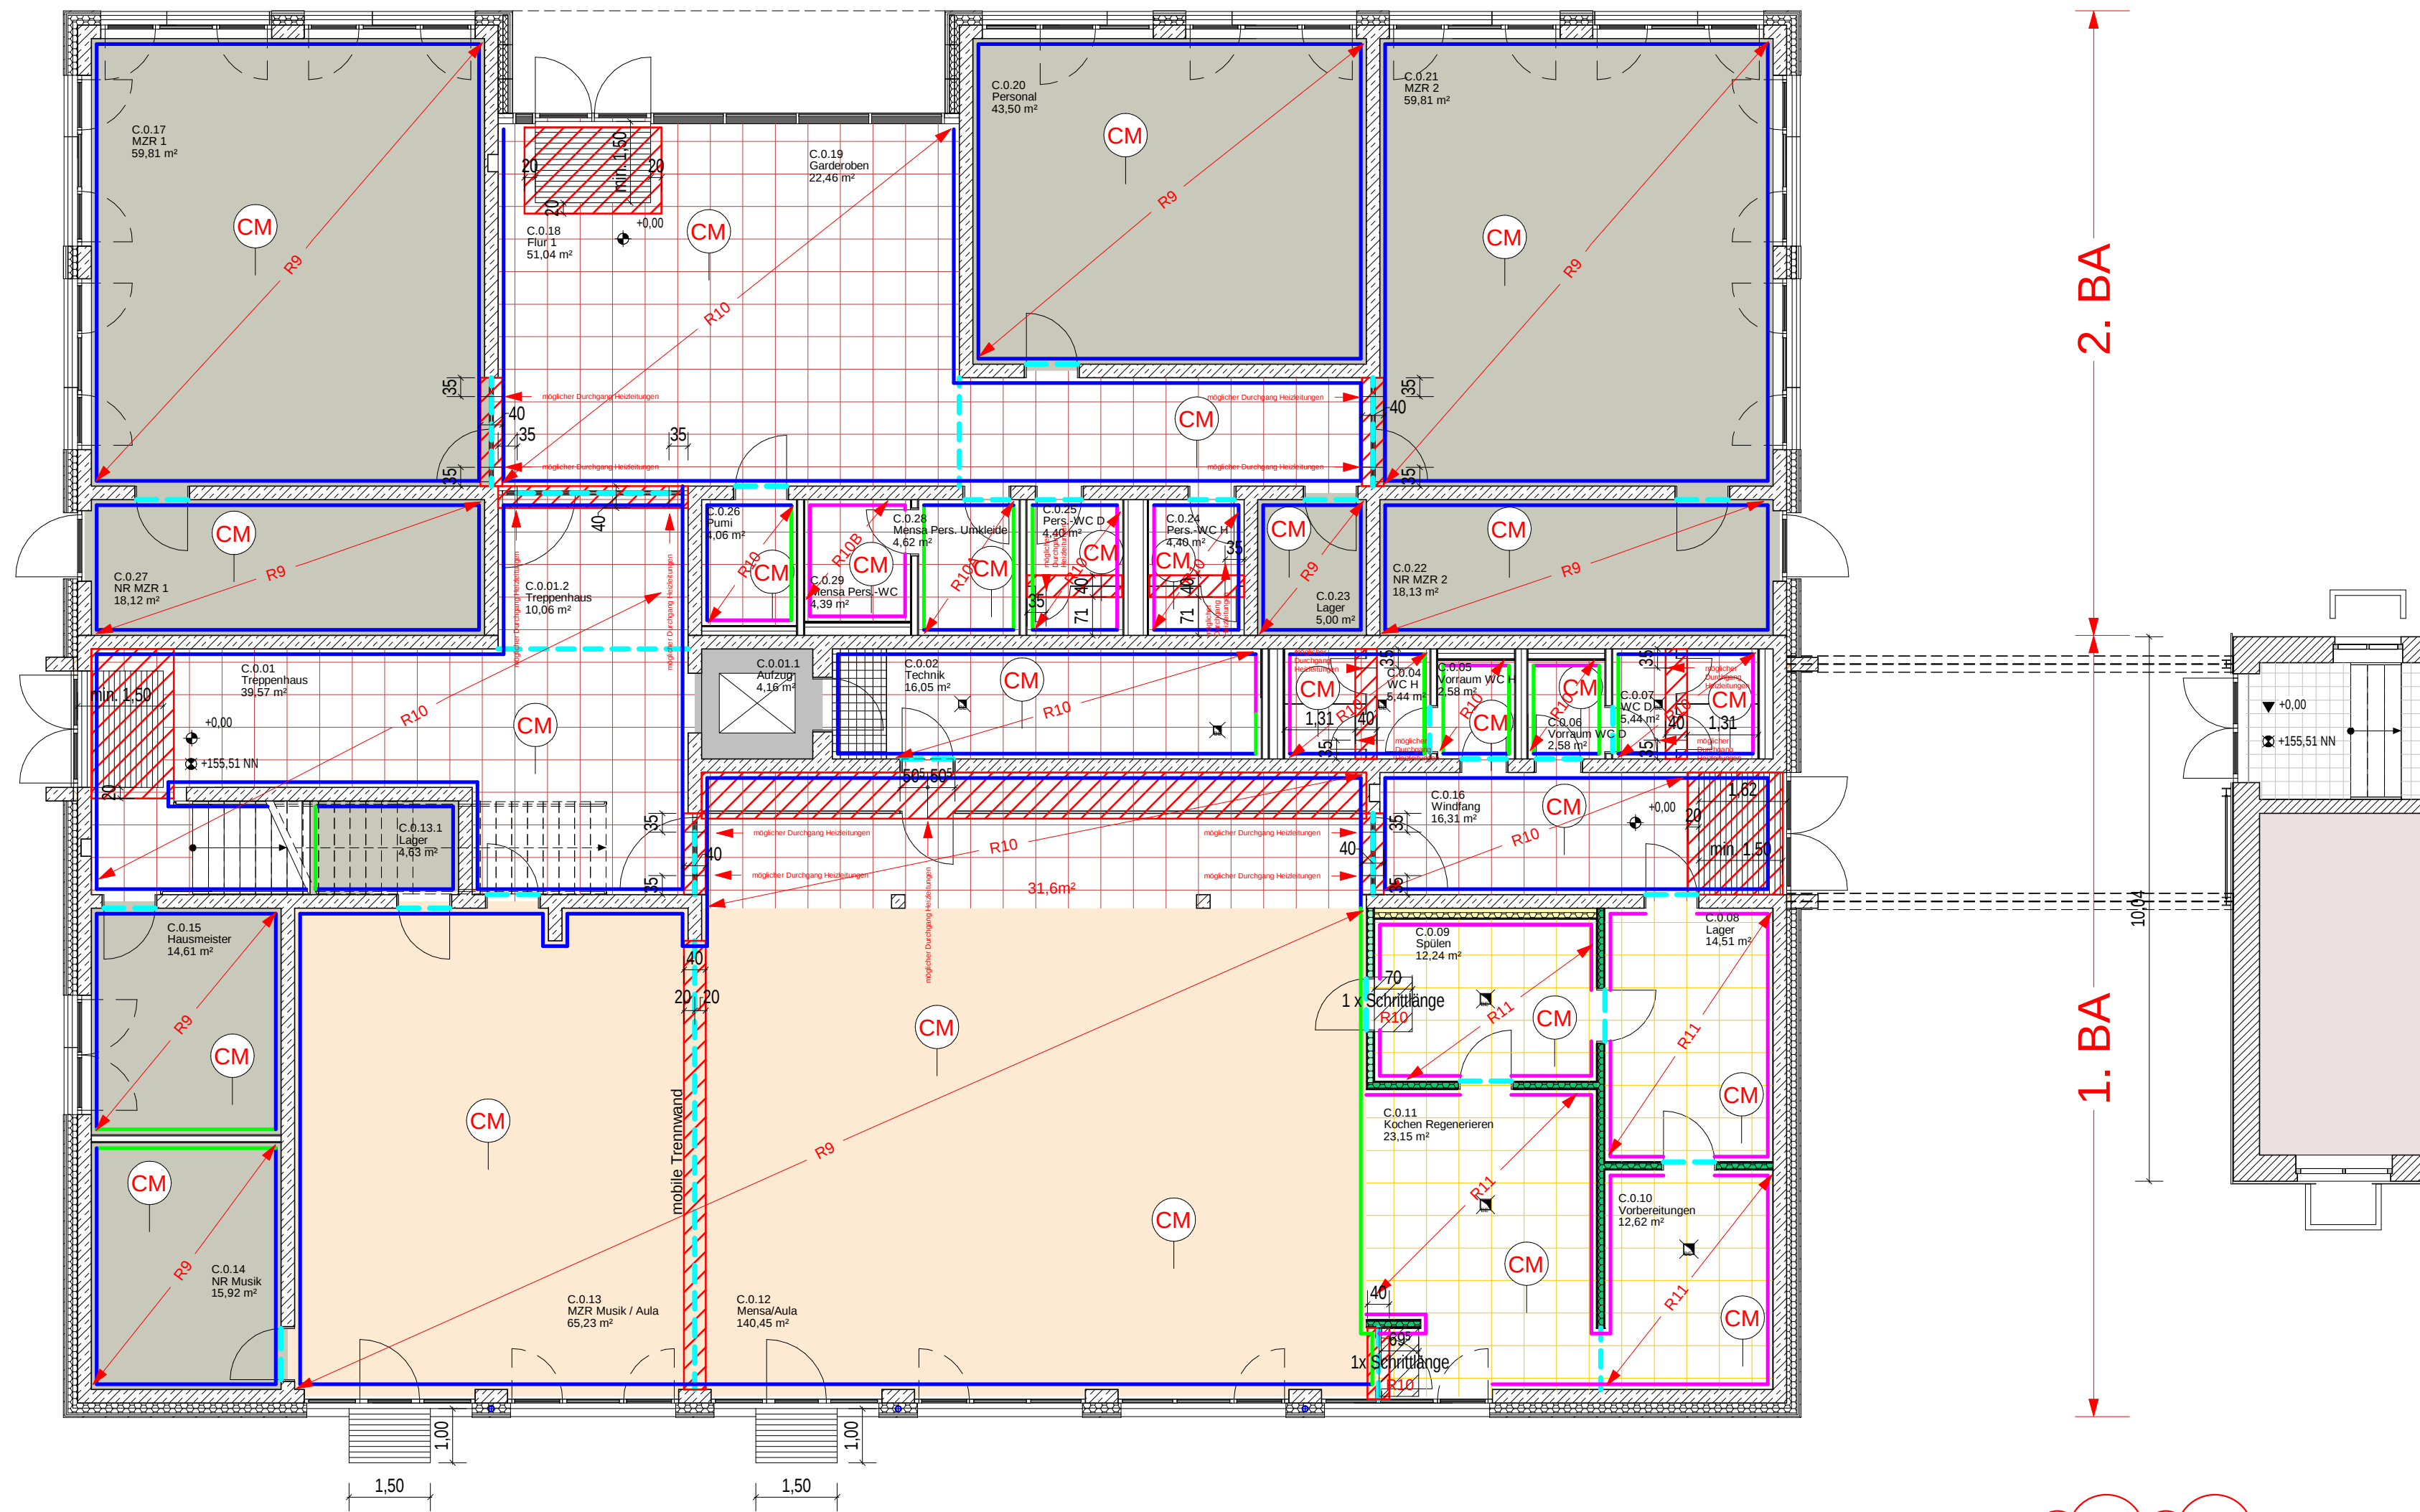


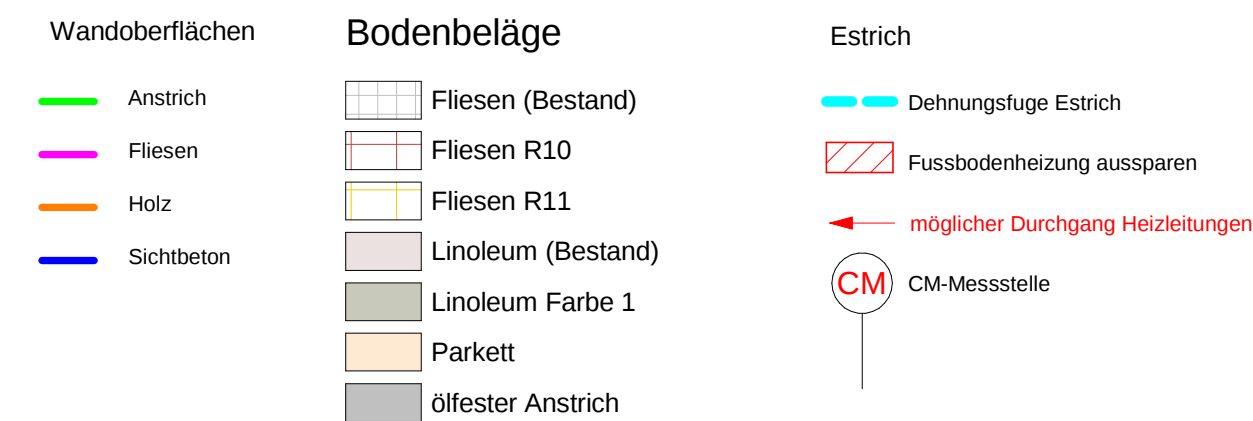

Planausschnitt:

Änderungen/Verteiler

[illegible]

schmersahl | biermann | prüßner | architekten

Projekt	Erweiterung Grundschule Helpup Lagesche Str. 26 33813 Oerlinghausen
Bauherr	Stadt Oerlinghausen Rathausplatz 1 33813 Oerlinghausen

Planinhalt	Maßstab
EW - Bodenbelagsplan EG	1:100

Plannummer	Index	Status	Gezeichnet	Datum
A-05-063	1	LPH5-Ausführungsplanung	JD	05.11.2025