

Alle Maße sind vom Ausführenden an der Baustelle zu prüfen.
Unstimmigkeiten sind der Bauleitung zu melden.

Außer dieser Zeichnung ist die Ausschreibung und die statische Berechnung mit Positions- und Bewehrungsplänen verbindlich. Abweichungen von dieser Zeichnung sind der Bauleitung zu melden. Ausführungspläne der Fachingenieure, ggf. auch Werkpläne von Fachfirmen sind vom Ausführenden auf Übereinstimmung mit dieser Zeichnung zu prüfen.

Alle sichtbaren Kanten von Beton und Stahlbetonarbeiten sind durch Einlegen von Dreikantleisten mit ca. 1cm Kantenlänge zu brechen.

Die Lage und Angabe aller Fassadenverankerungselemente nach statischer Erfordernis und mit Rücksprache mit dem Fassadenbauer. (Ankerplatten, Verankerungsschiene etc.)

OK55 FC = 1.000 m =


[illegible]

Projekt _____

Lagesche Str. 26
33813 Oerlinghausen

Rathausplatz 1
33813 Oerlinghausen

1:50

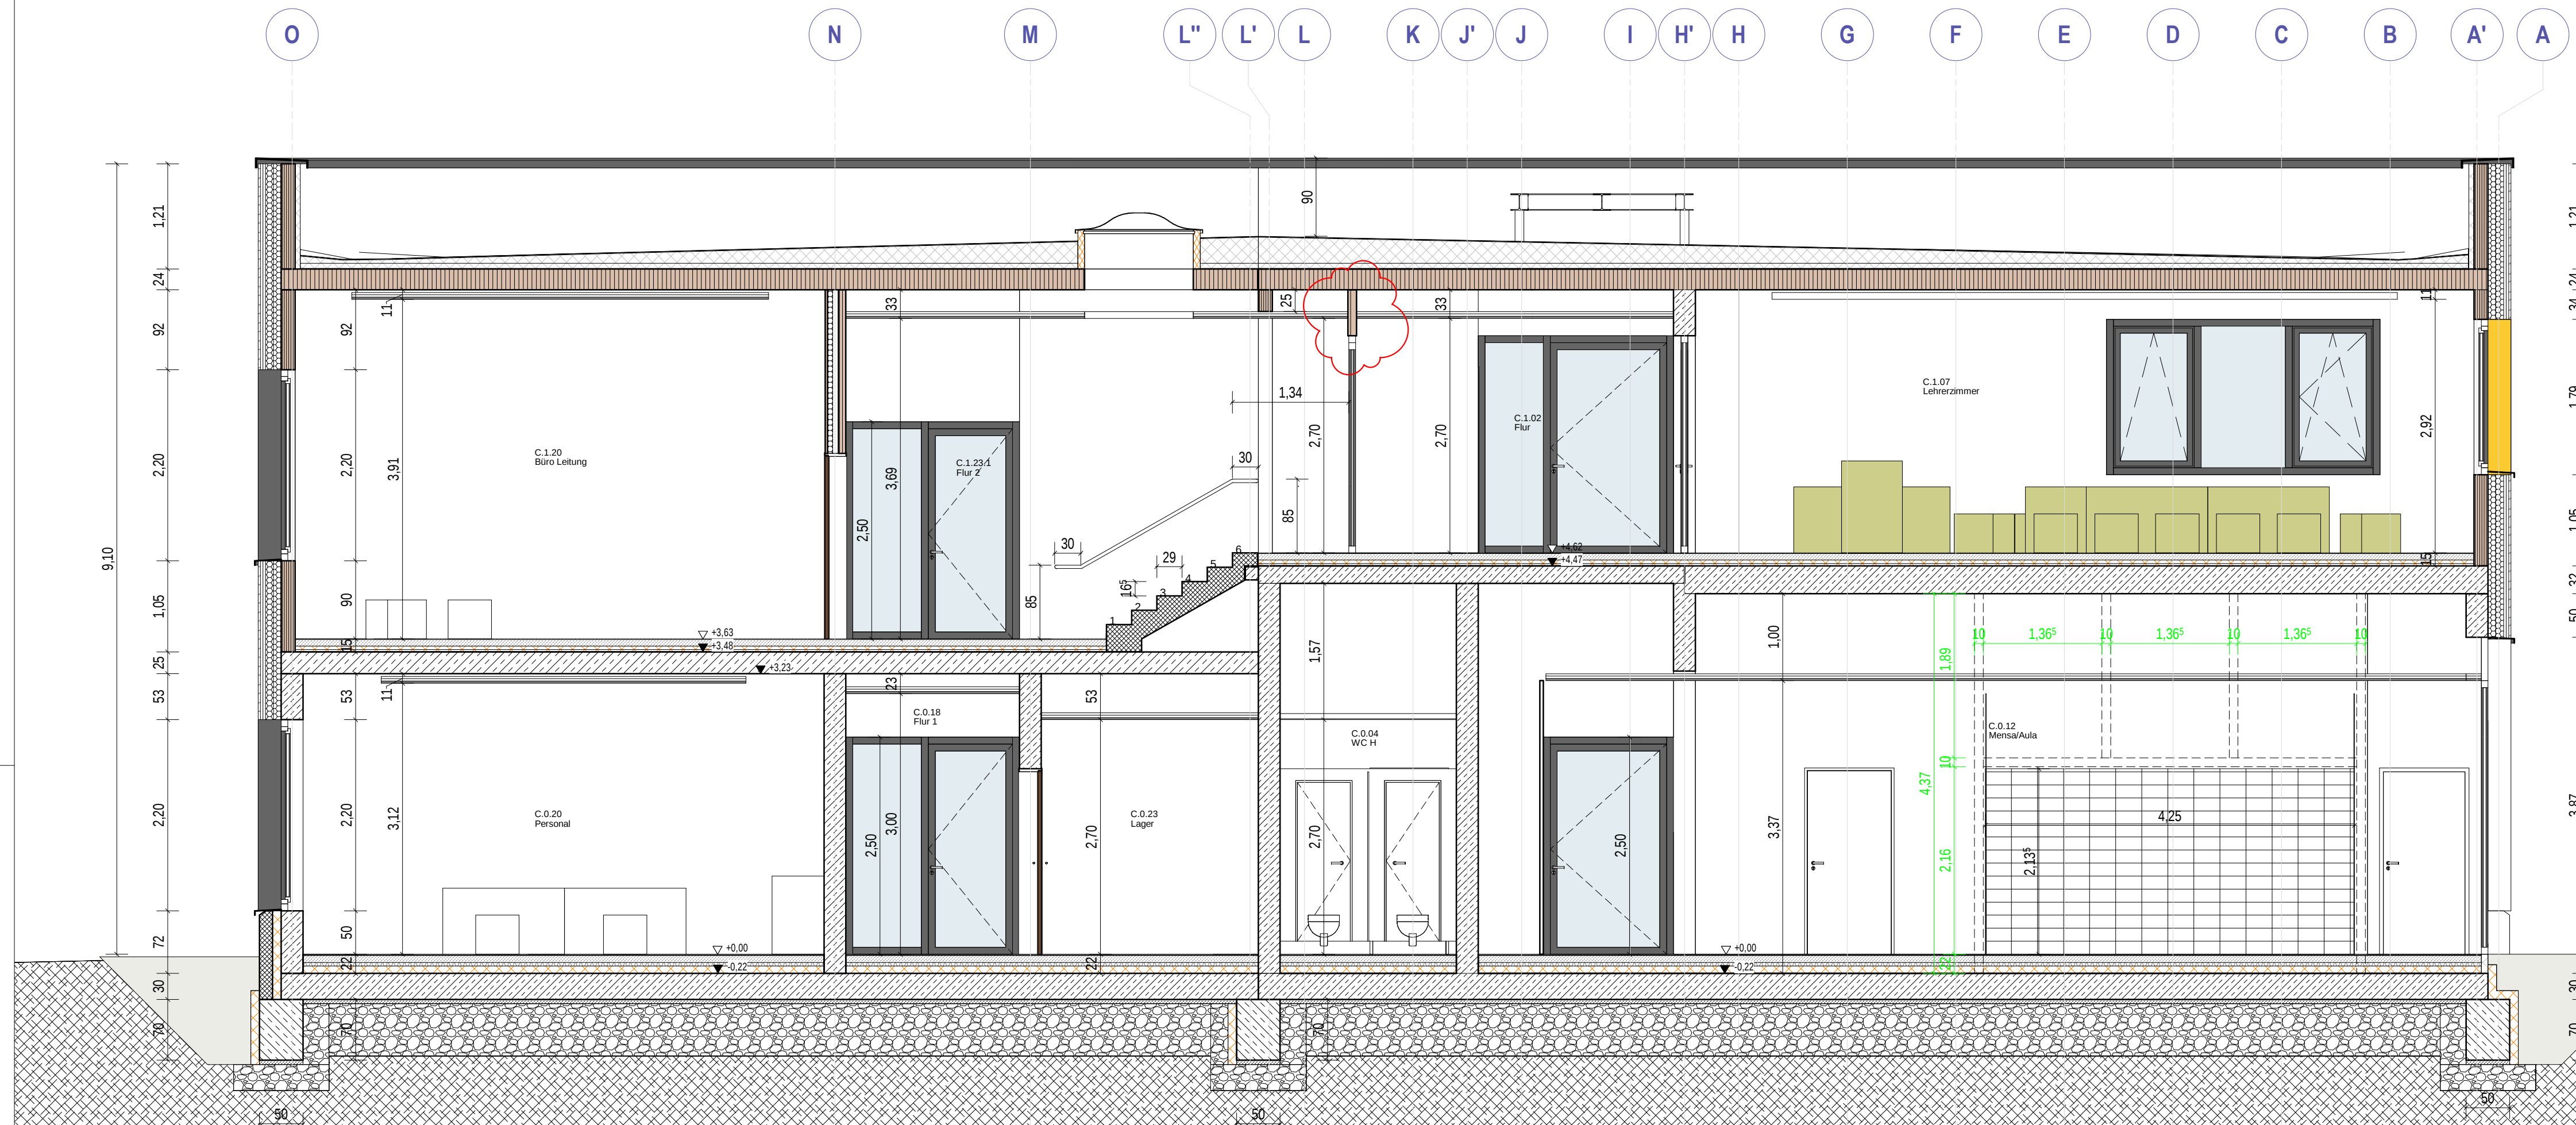

Schnitt C-C - Ausbau
M 1:50