


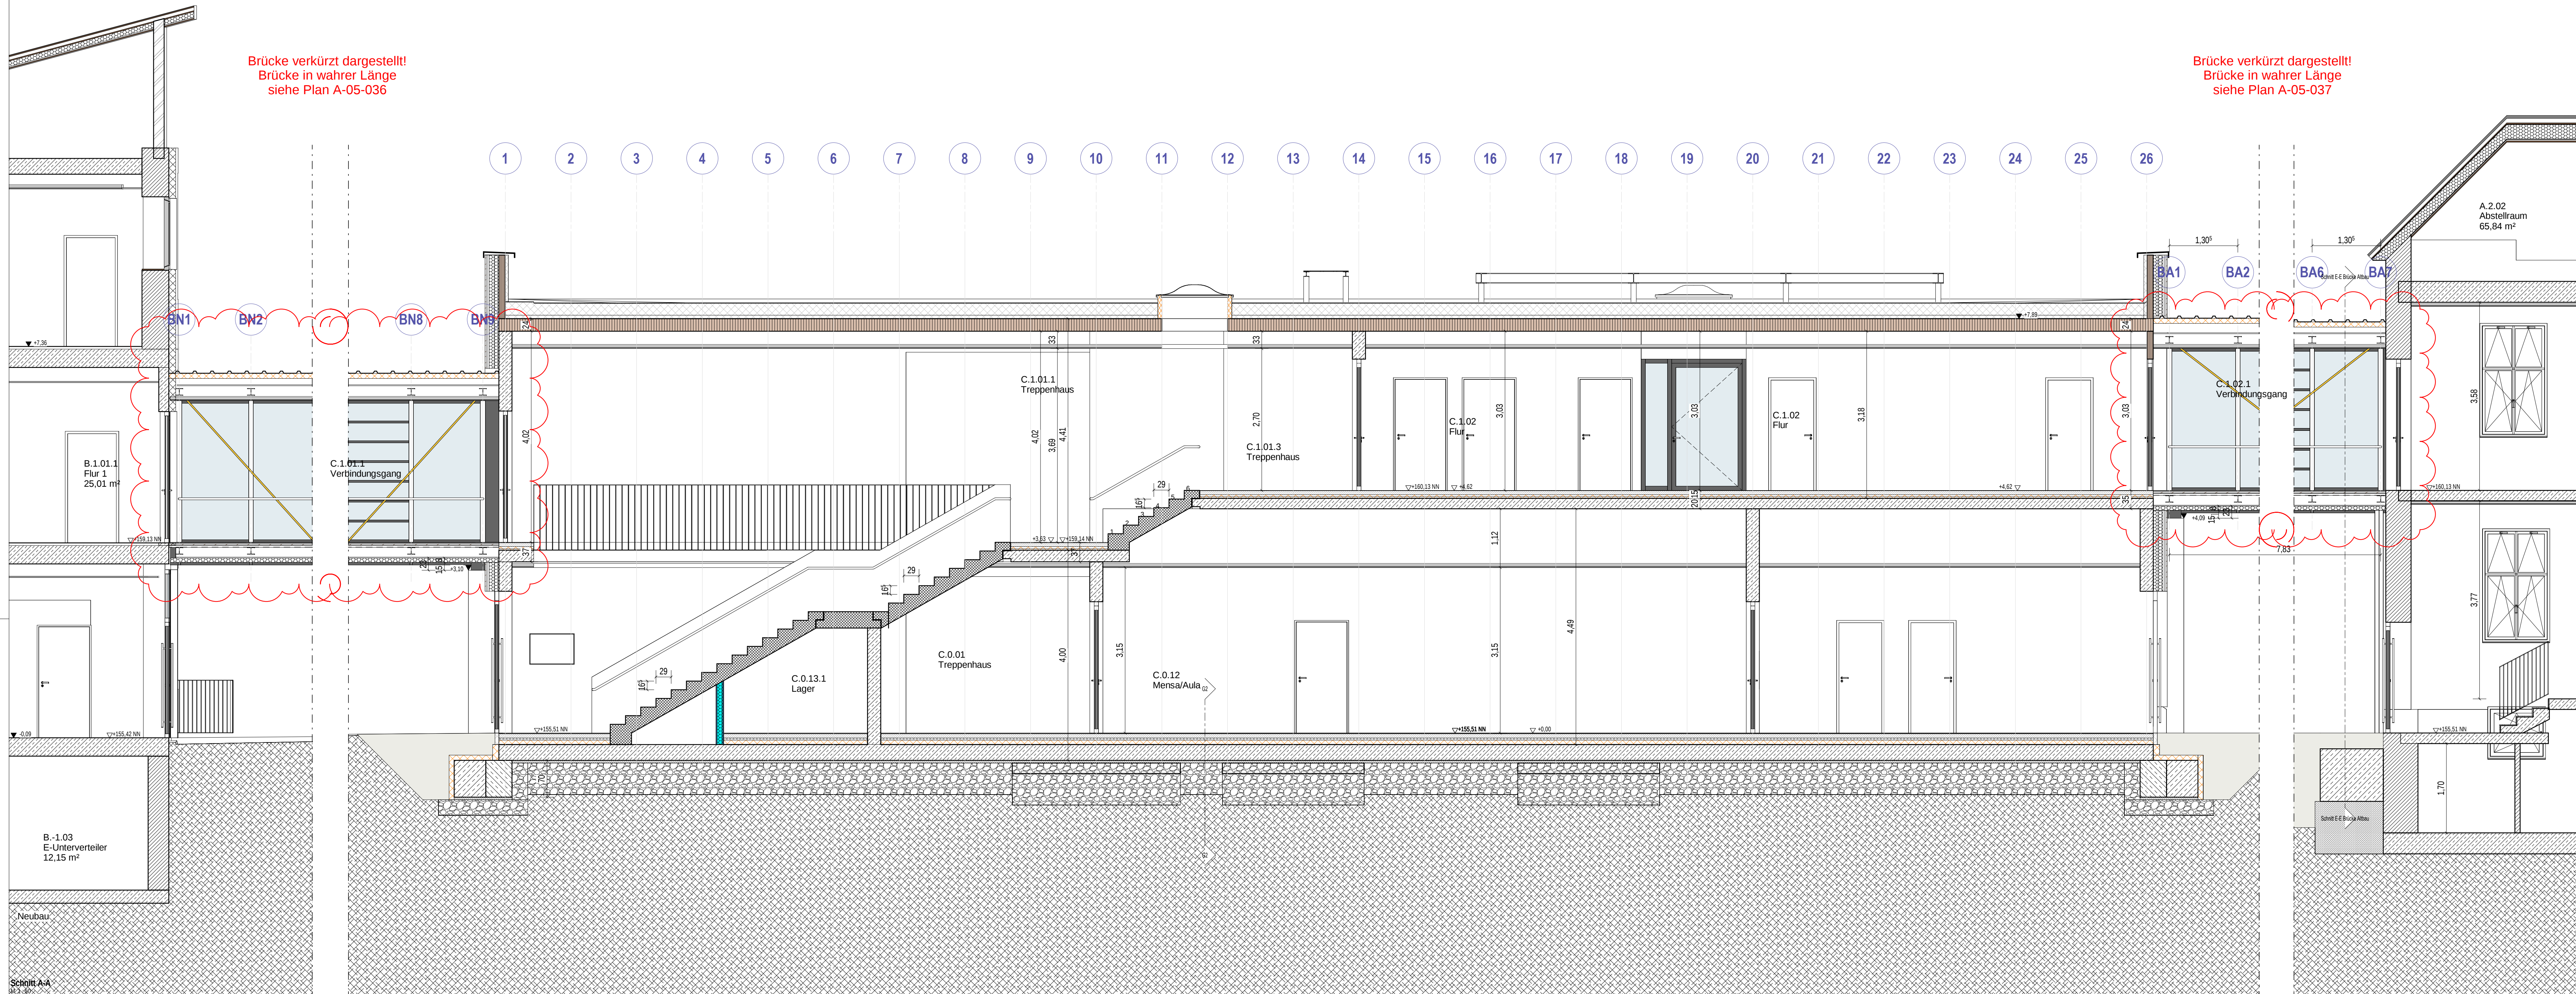

Planausschnitt

Alle Höhenangaben beziehen sich soweit nicht anders angegeben auf OKFF EG.
Alle Maße sind, wenn nicht im Plan anders angegeben, Rohbaumaße.

Alle sichtbaren Kanten von Beton und Stahlbetonarbeiten sind durch Einlegen von
Dreikanteleisten mit ca. 1cm Kantenlänge zu brechen.

Zusätzlich zu diesem Plan ist die Statikplanung, die Elektro- und HKLS-Planung, die Brandschutz- und Schallschutzplanung, sowie die ENEC-Berechnung zu beachten.

nderungen/Verteiler

[illegible]

schmersahl | biermann | prüßner | architekten

Lagesche Str. 26
33813 Oerlinghauser

Stadtherr
Stadt Oerlinghausen
Rathausplatz 1
33813 Oerlinghausen

Planinhalt	Massstab
EW - Schnitt A-A Ausbau	1 : 50

Plannummer	Index	Status	Gezeichnet	Datum
A-05-040	4	LPh5-Ausführungsplanung	LH JD	23.10.2025

Stempel/Unterschrift Bauherr