




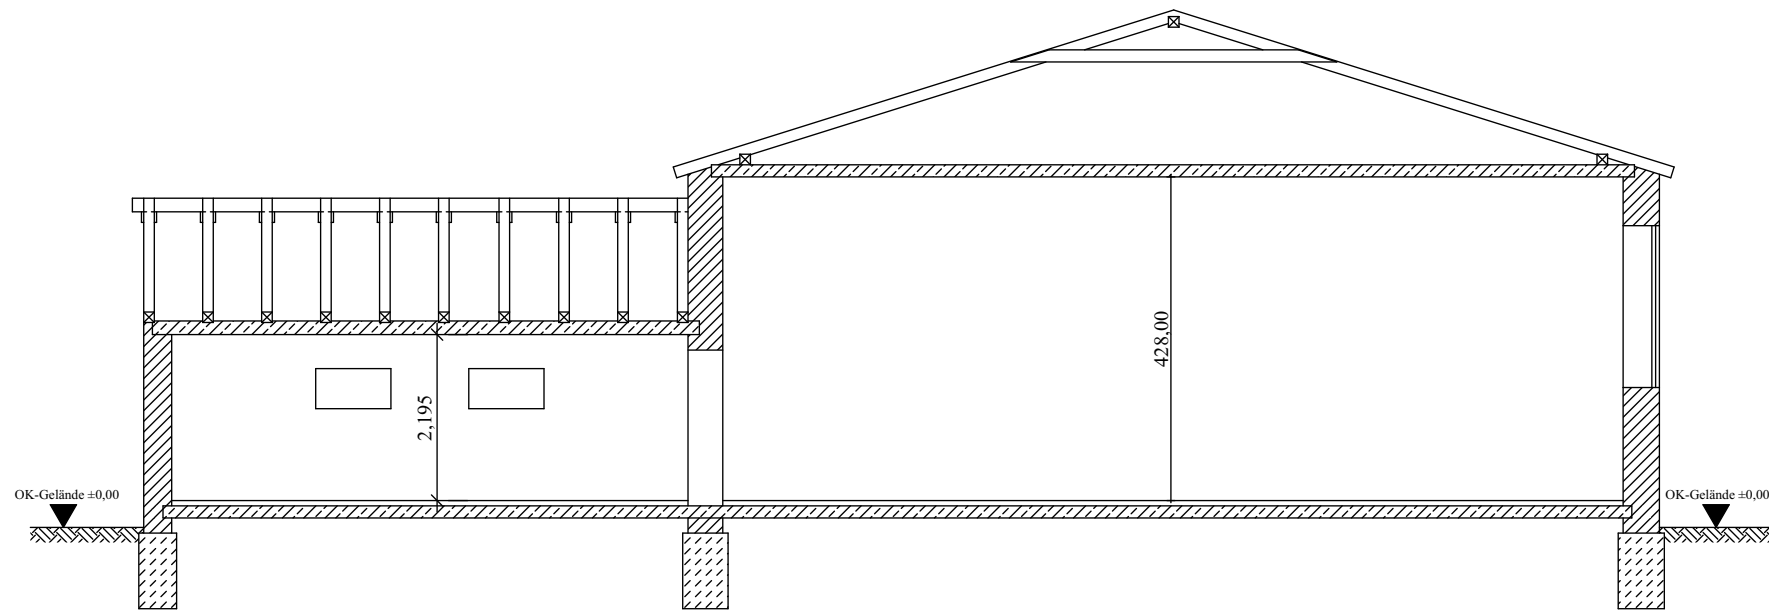

Schnitt A-A

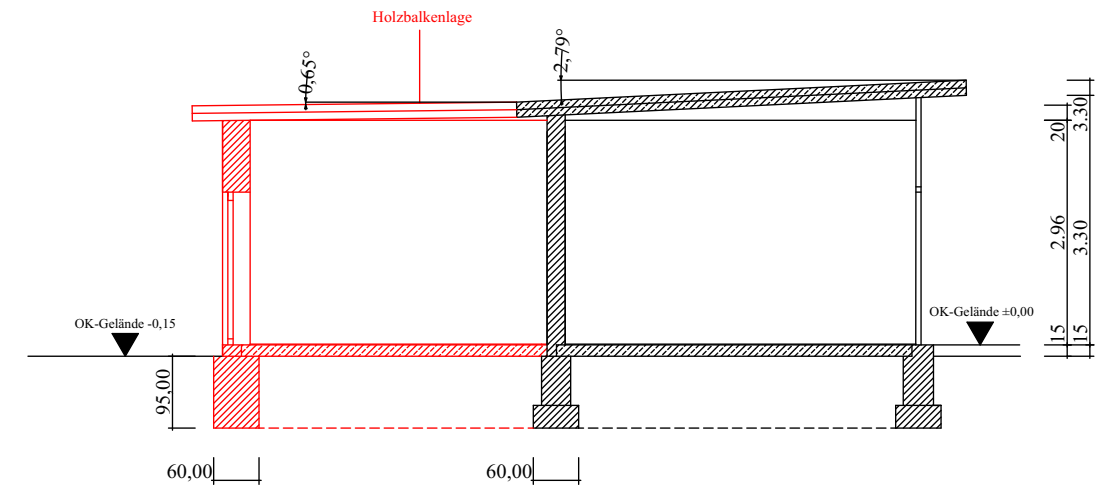

Schnitt B-B

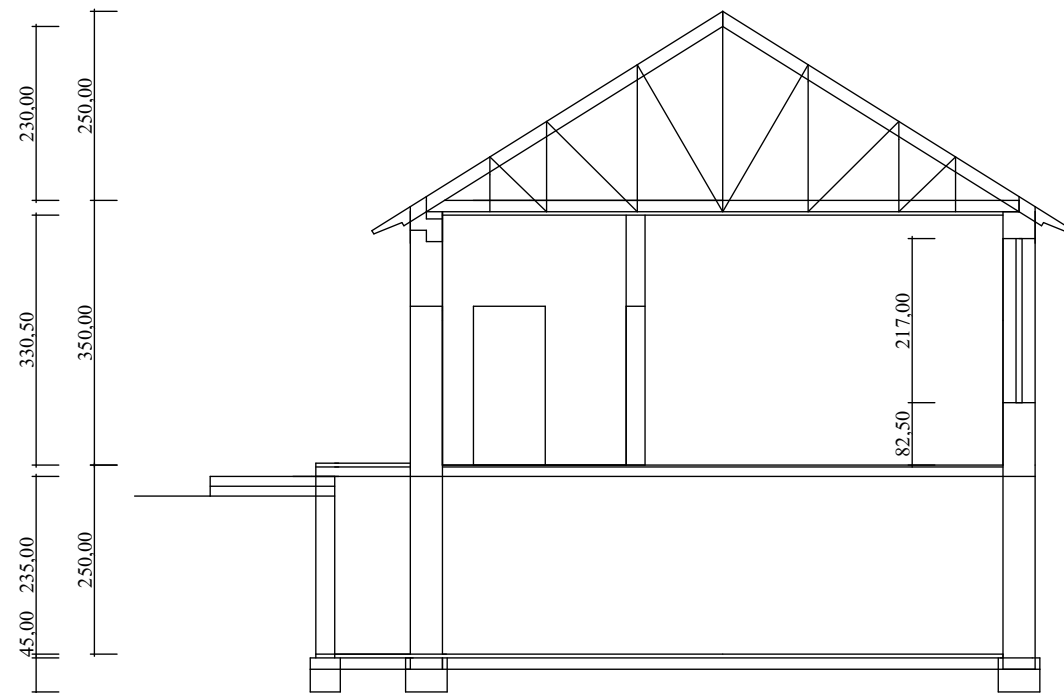

Schnitt Klassentrakt C - C

Dieckhaussschule

Schnitte A-A

