




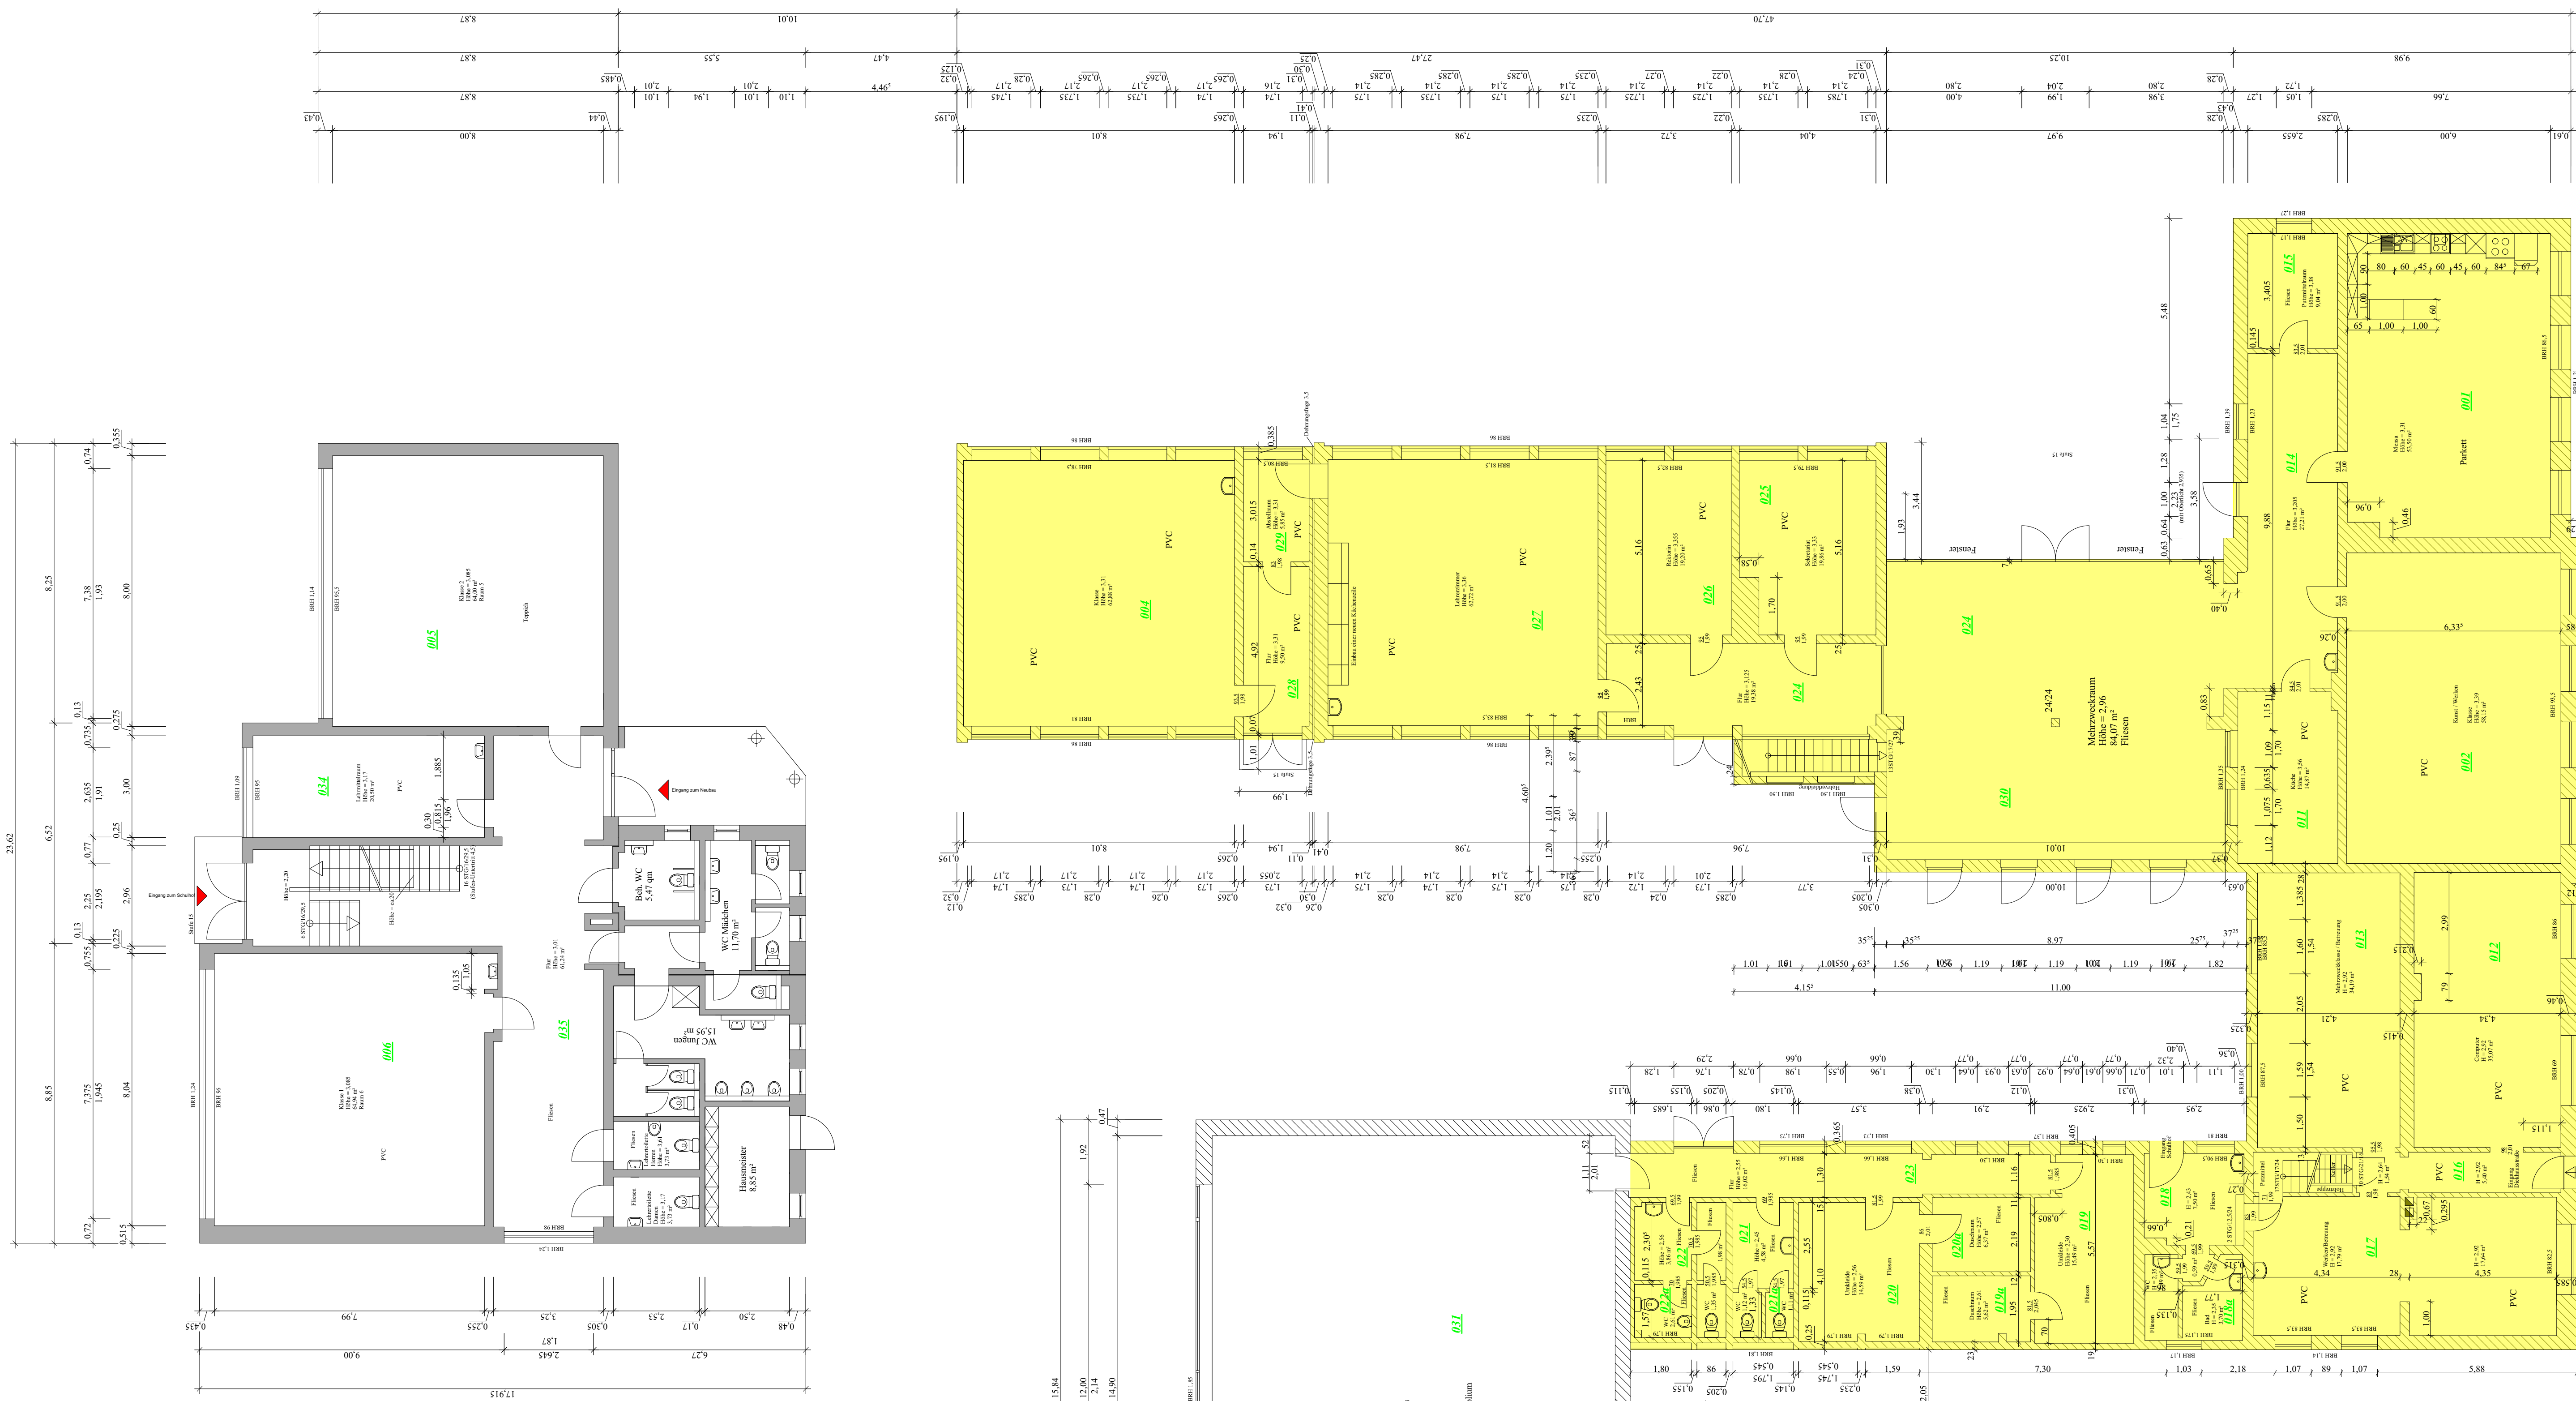


Tabi Erdgeschoss

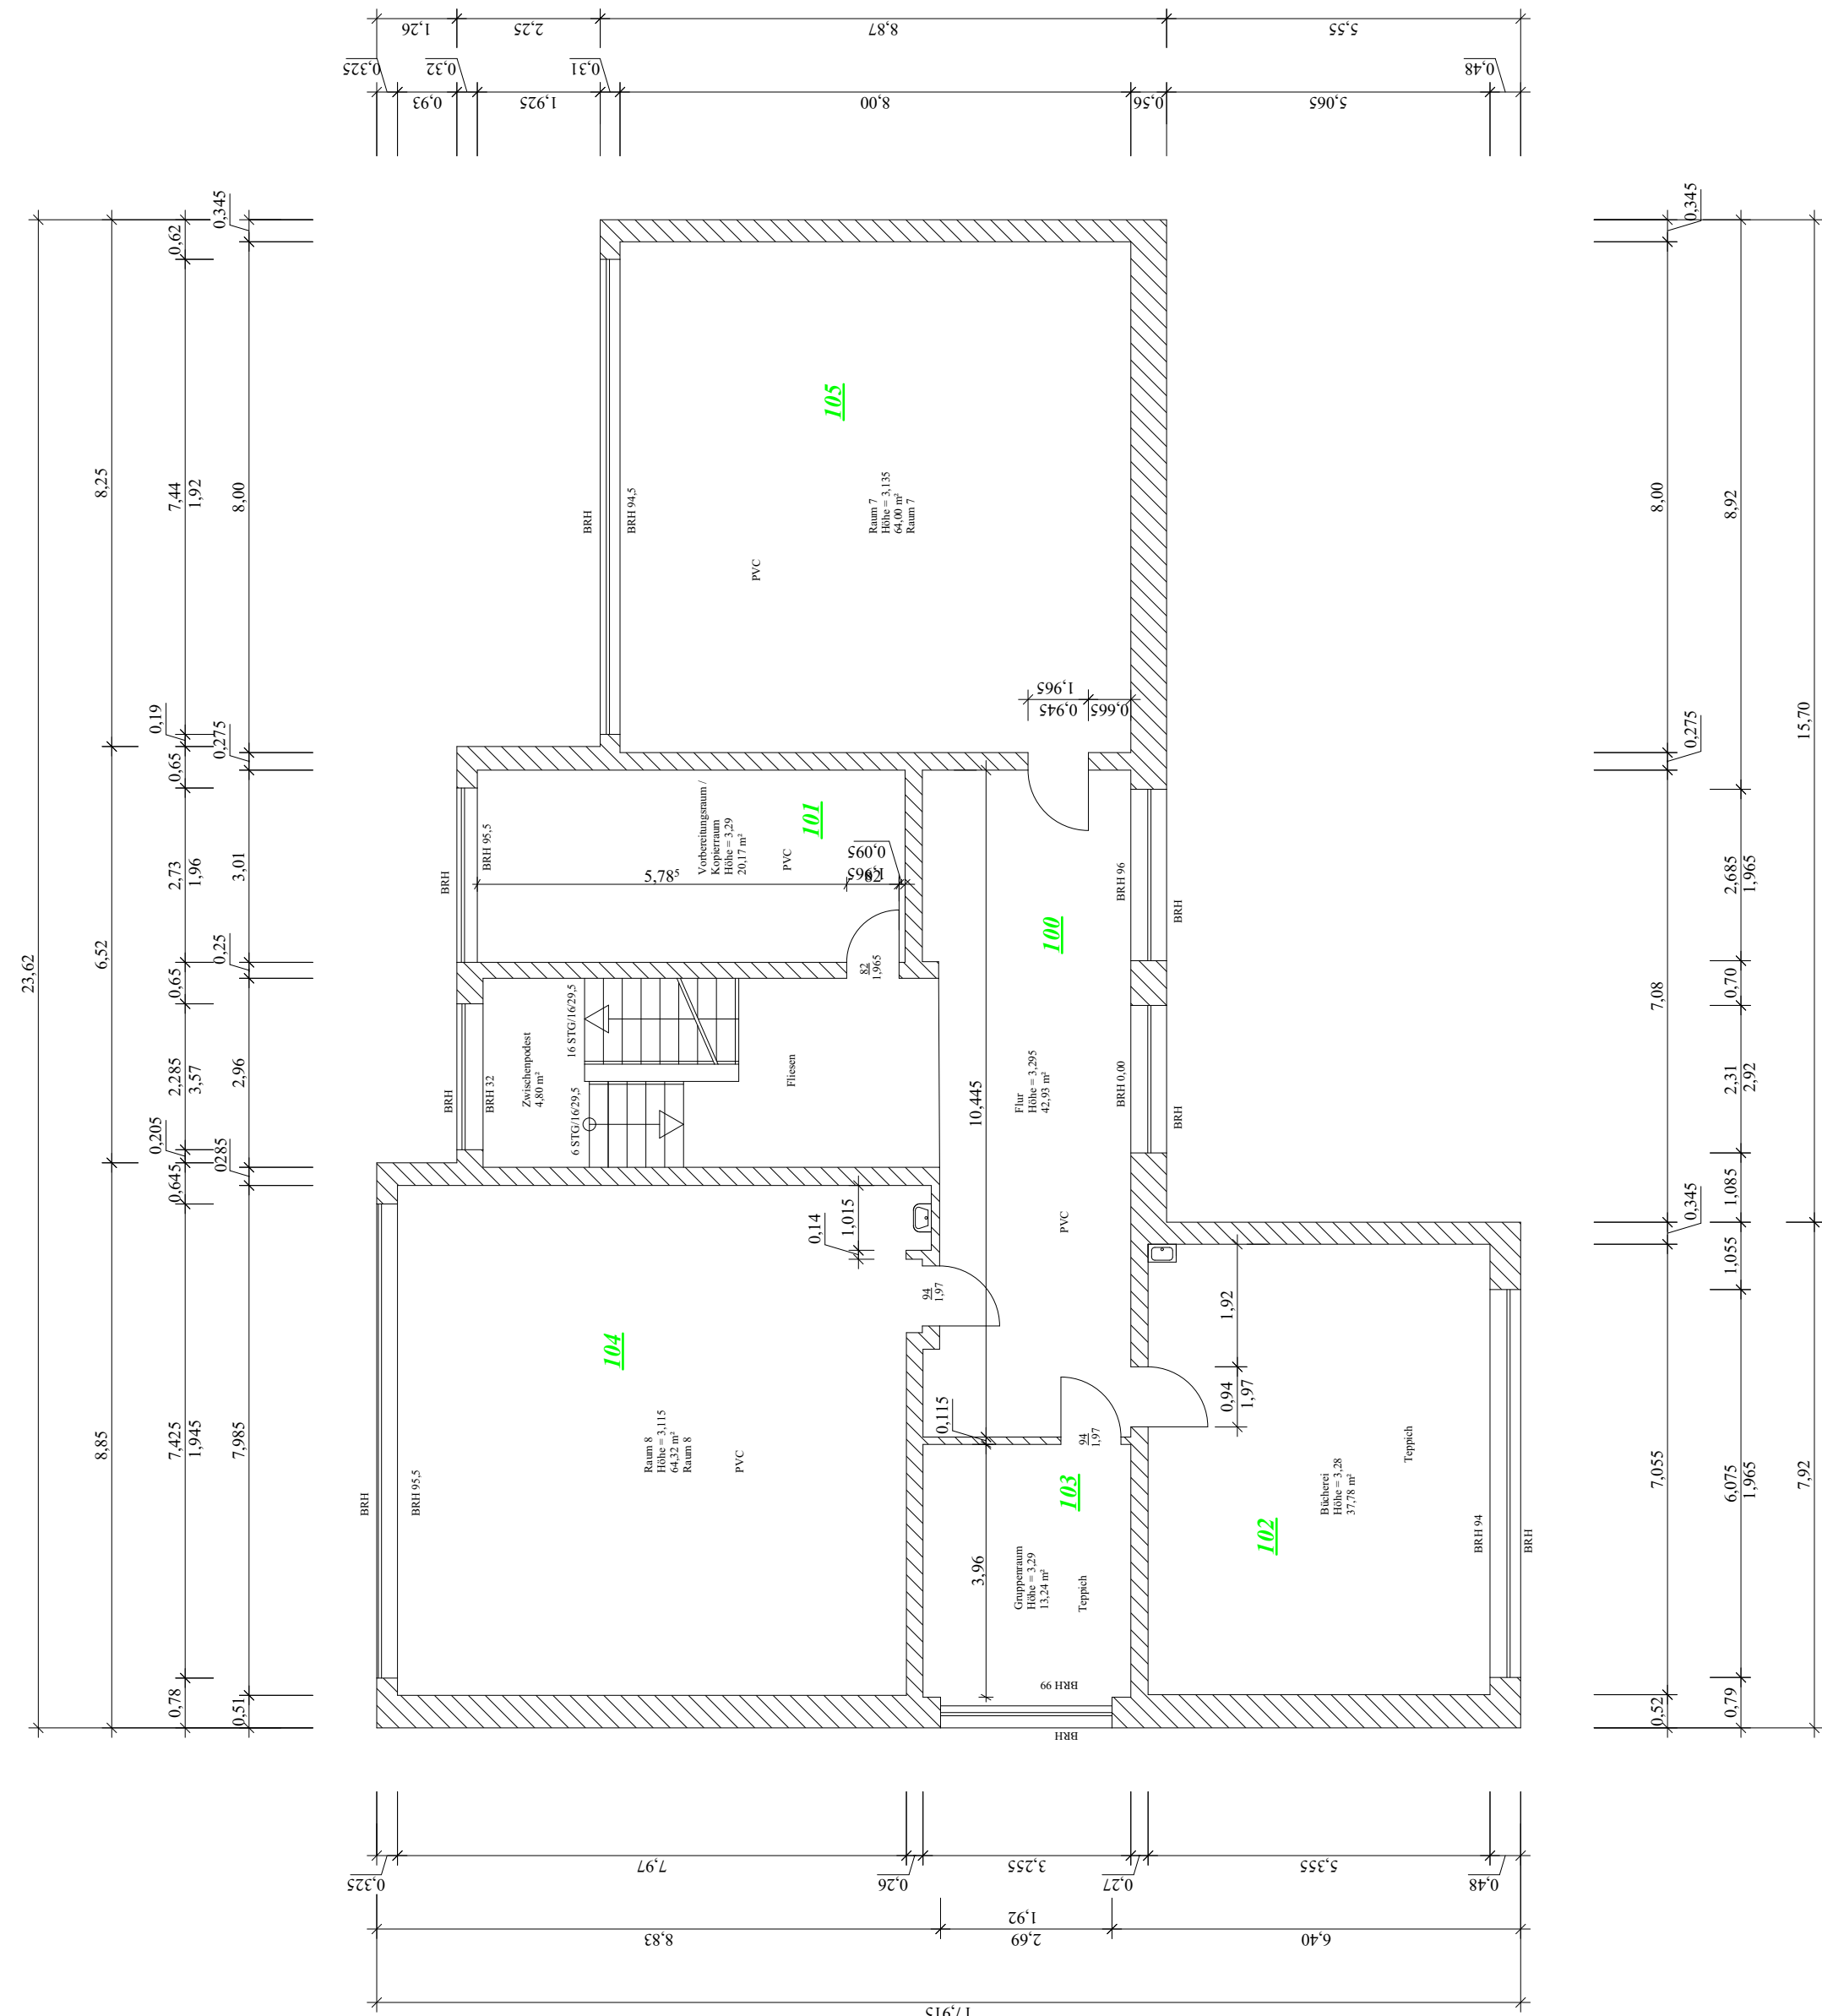

Tabi Obergeschoss

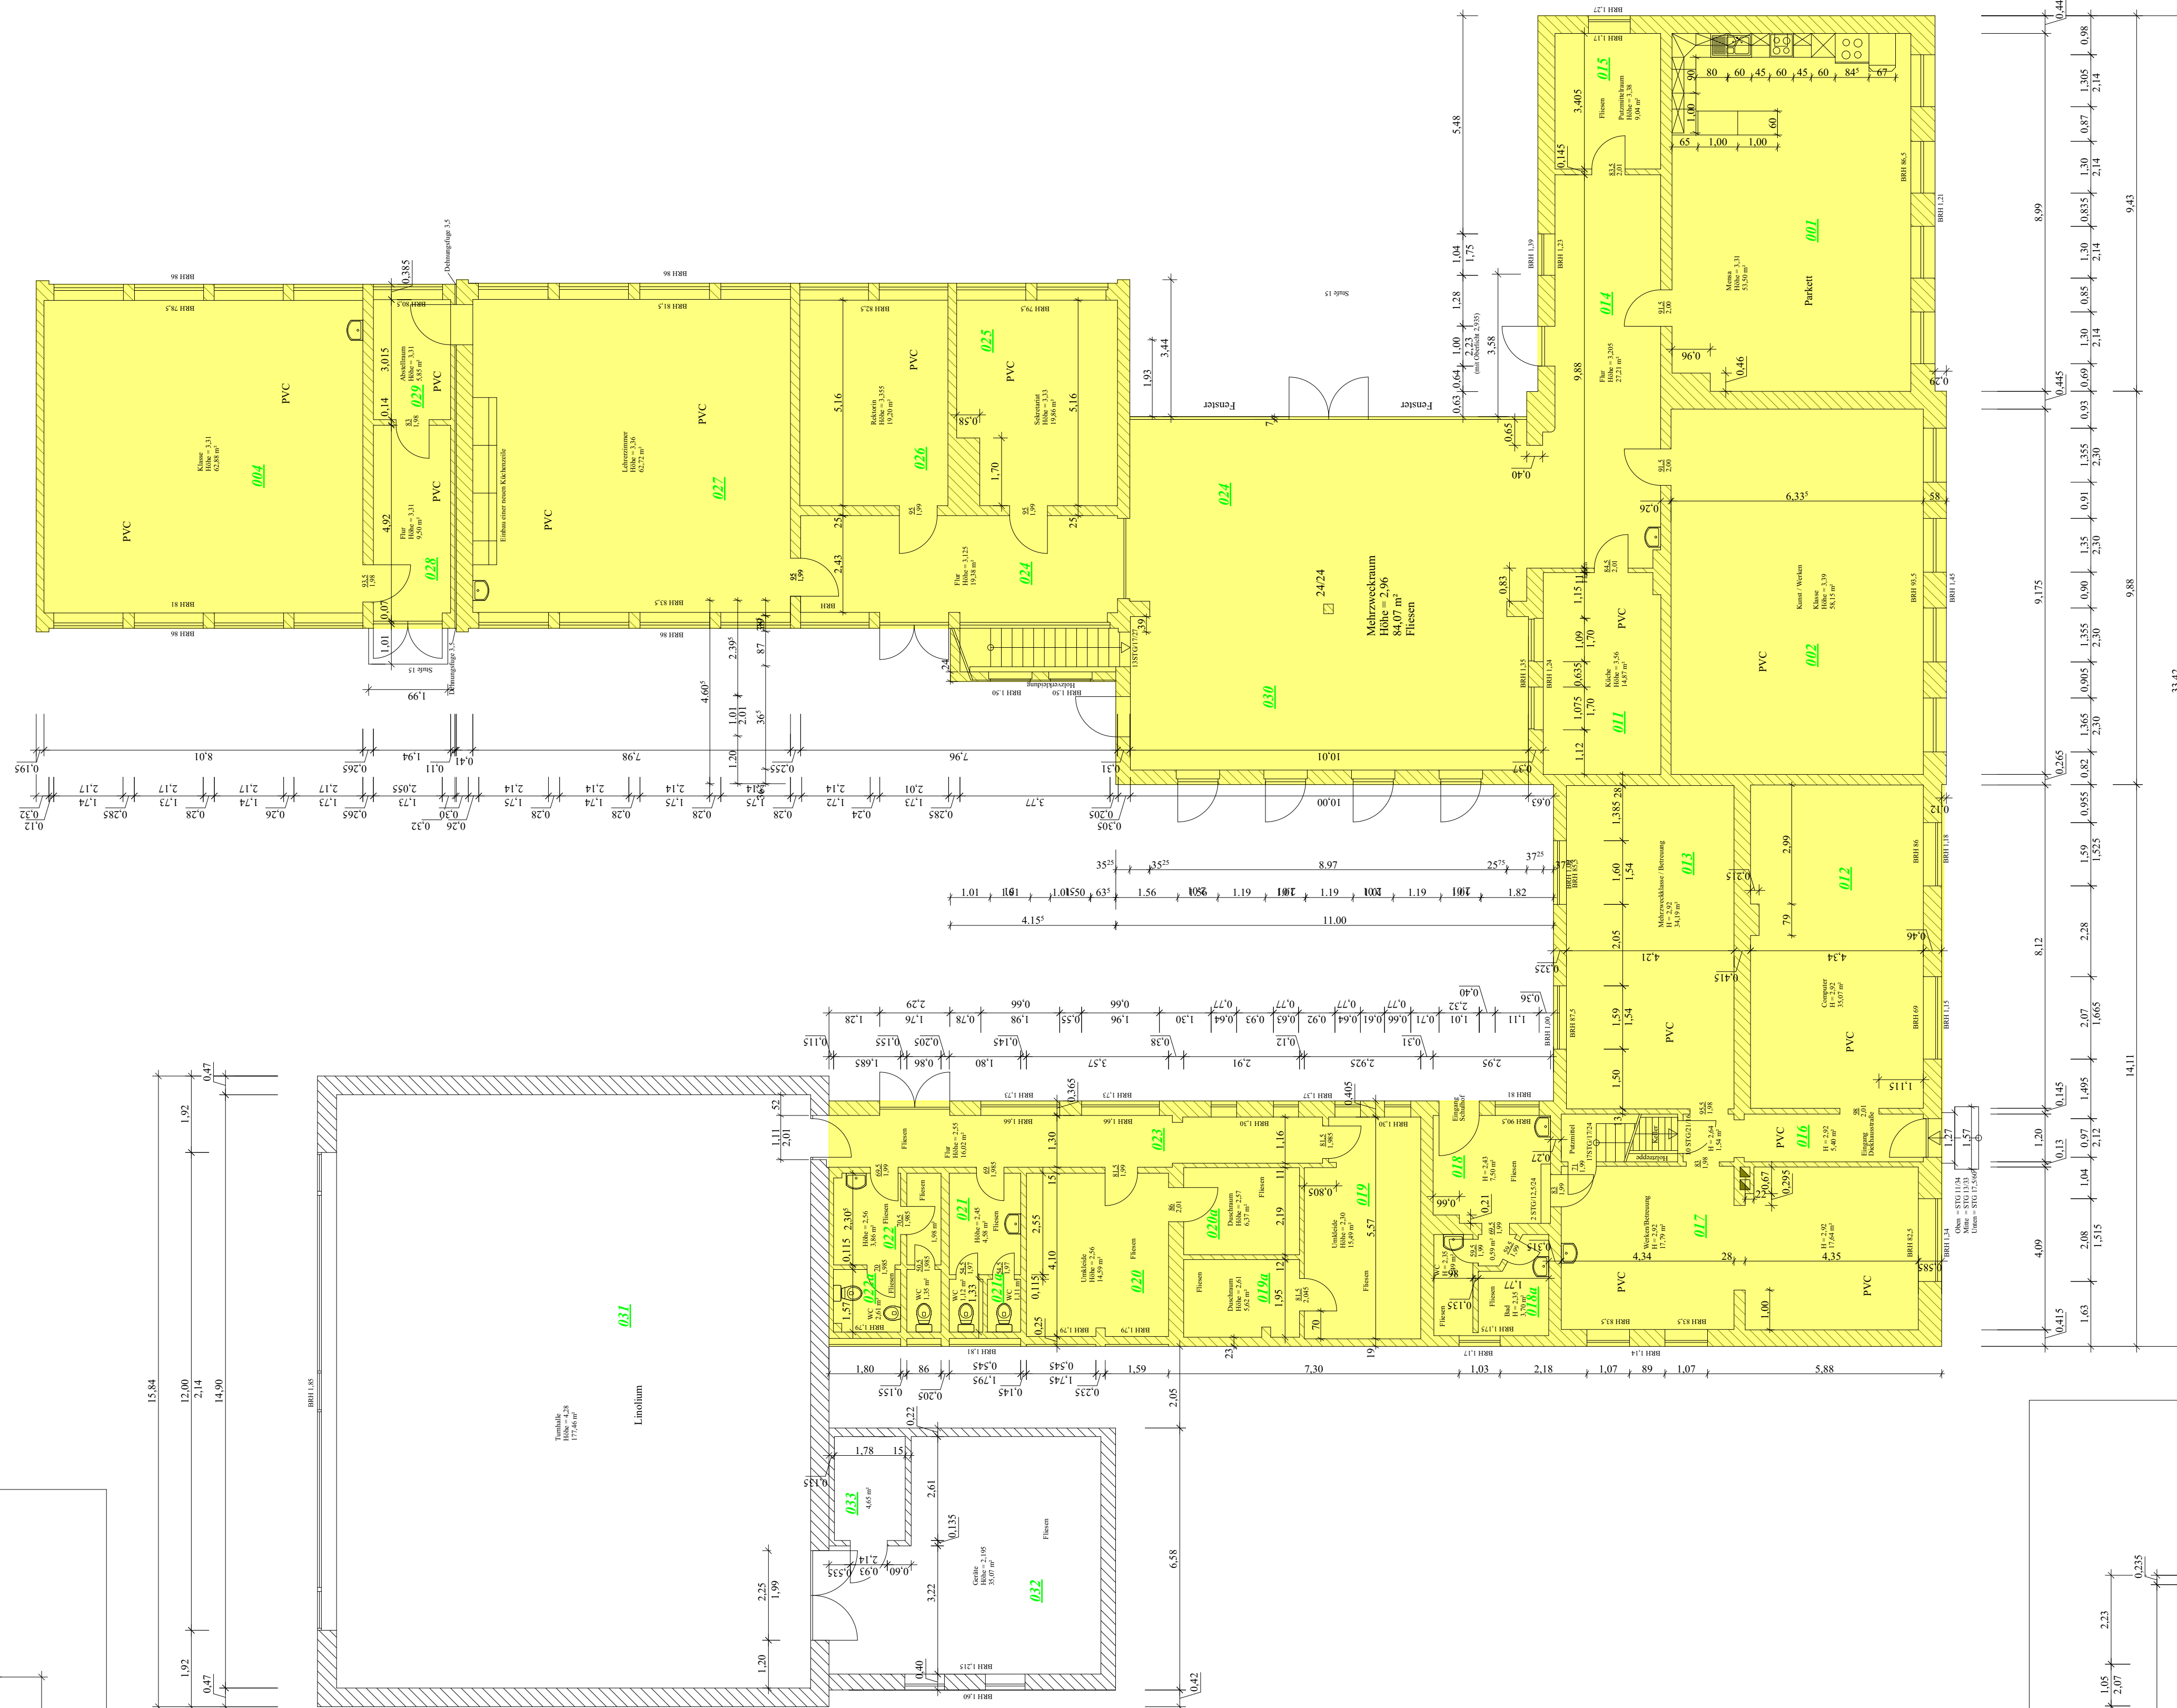


Kellergeschoss

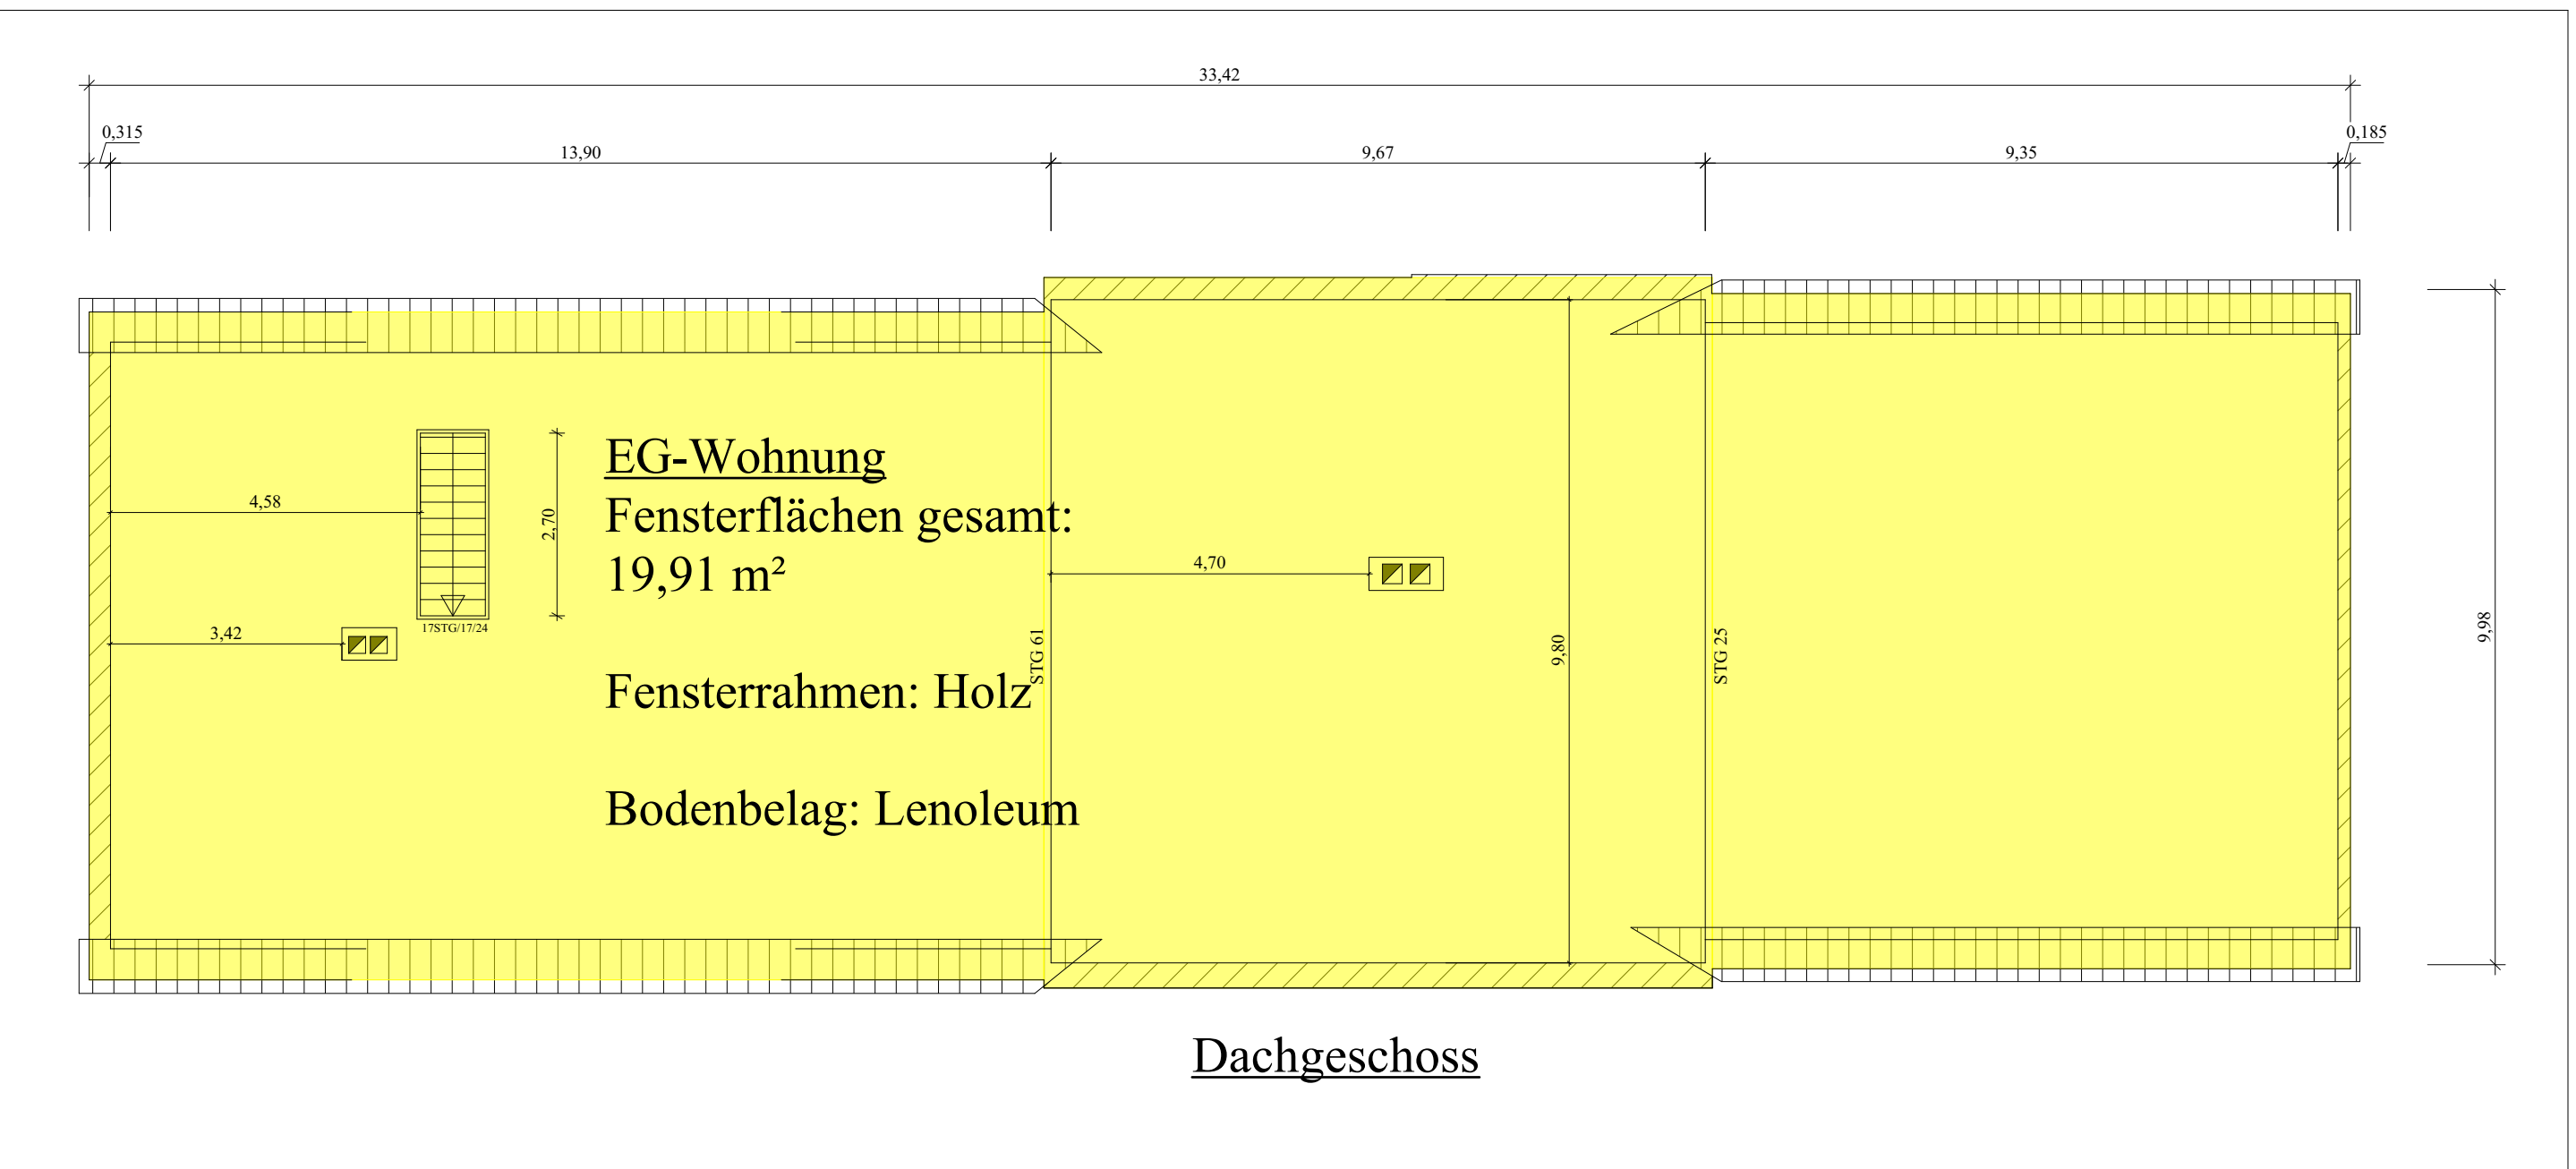

Dachgeschoss

Dieckhausschule

Erdgeschoss

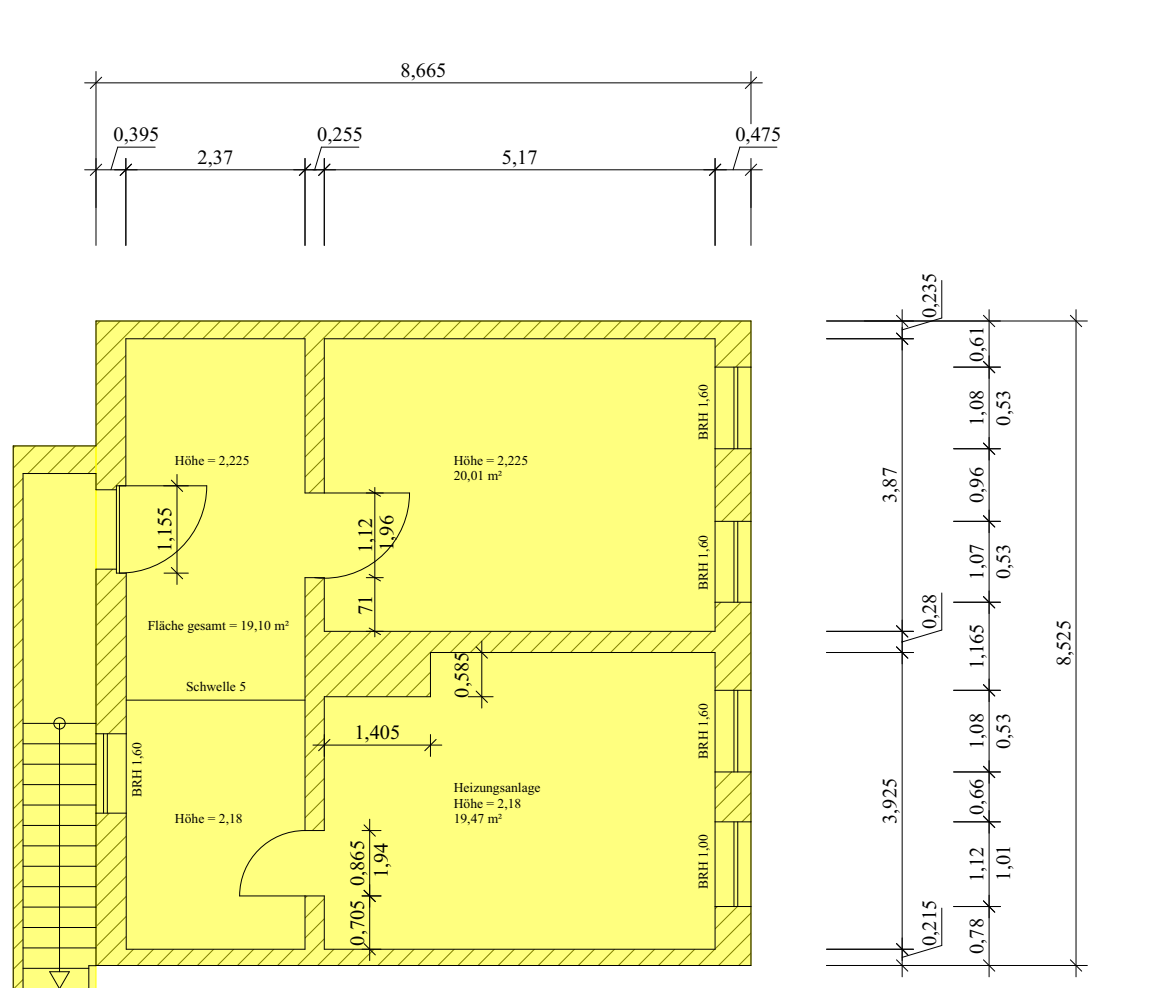

Kellergeschoss

Papenburg
Offen für mehr

Zentrale Gebäudeverwaltung	gez.	26.03.2003	Jongebloed
Baumaßnahme:	bearb.	11.06.2009	Kauffmann
Diechhausschule	ungen	02.09.2009	Kauffmann
Grundrisse		18.06.2010	Kauffmann
Keller-/Erd-/Ober-/Dachgeschoss		01.12.2010	Tiben

Maßstab:	Geplottet am:	Der Bürgermeister
1:100		