


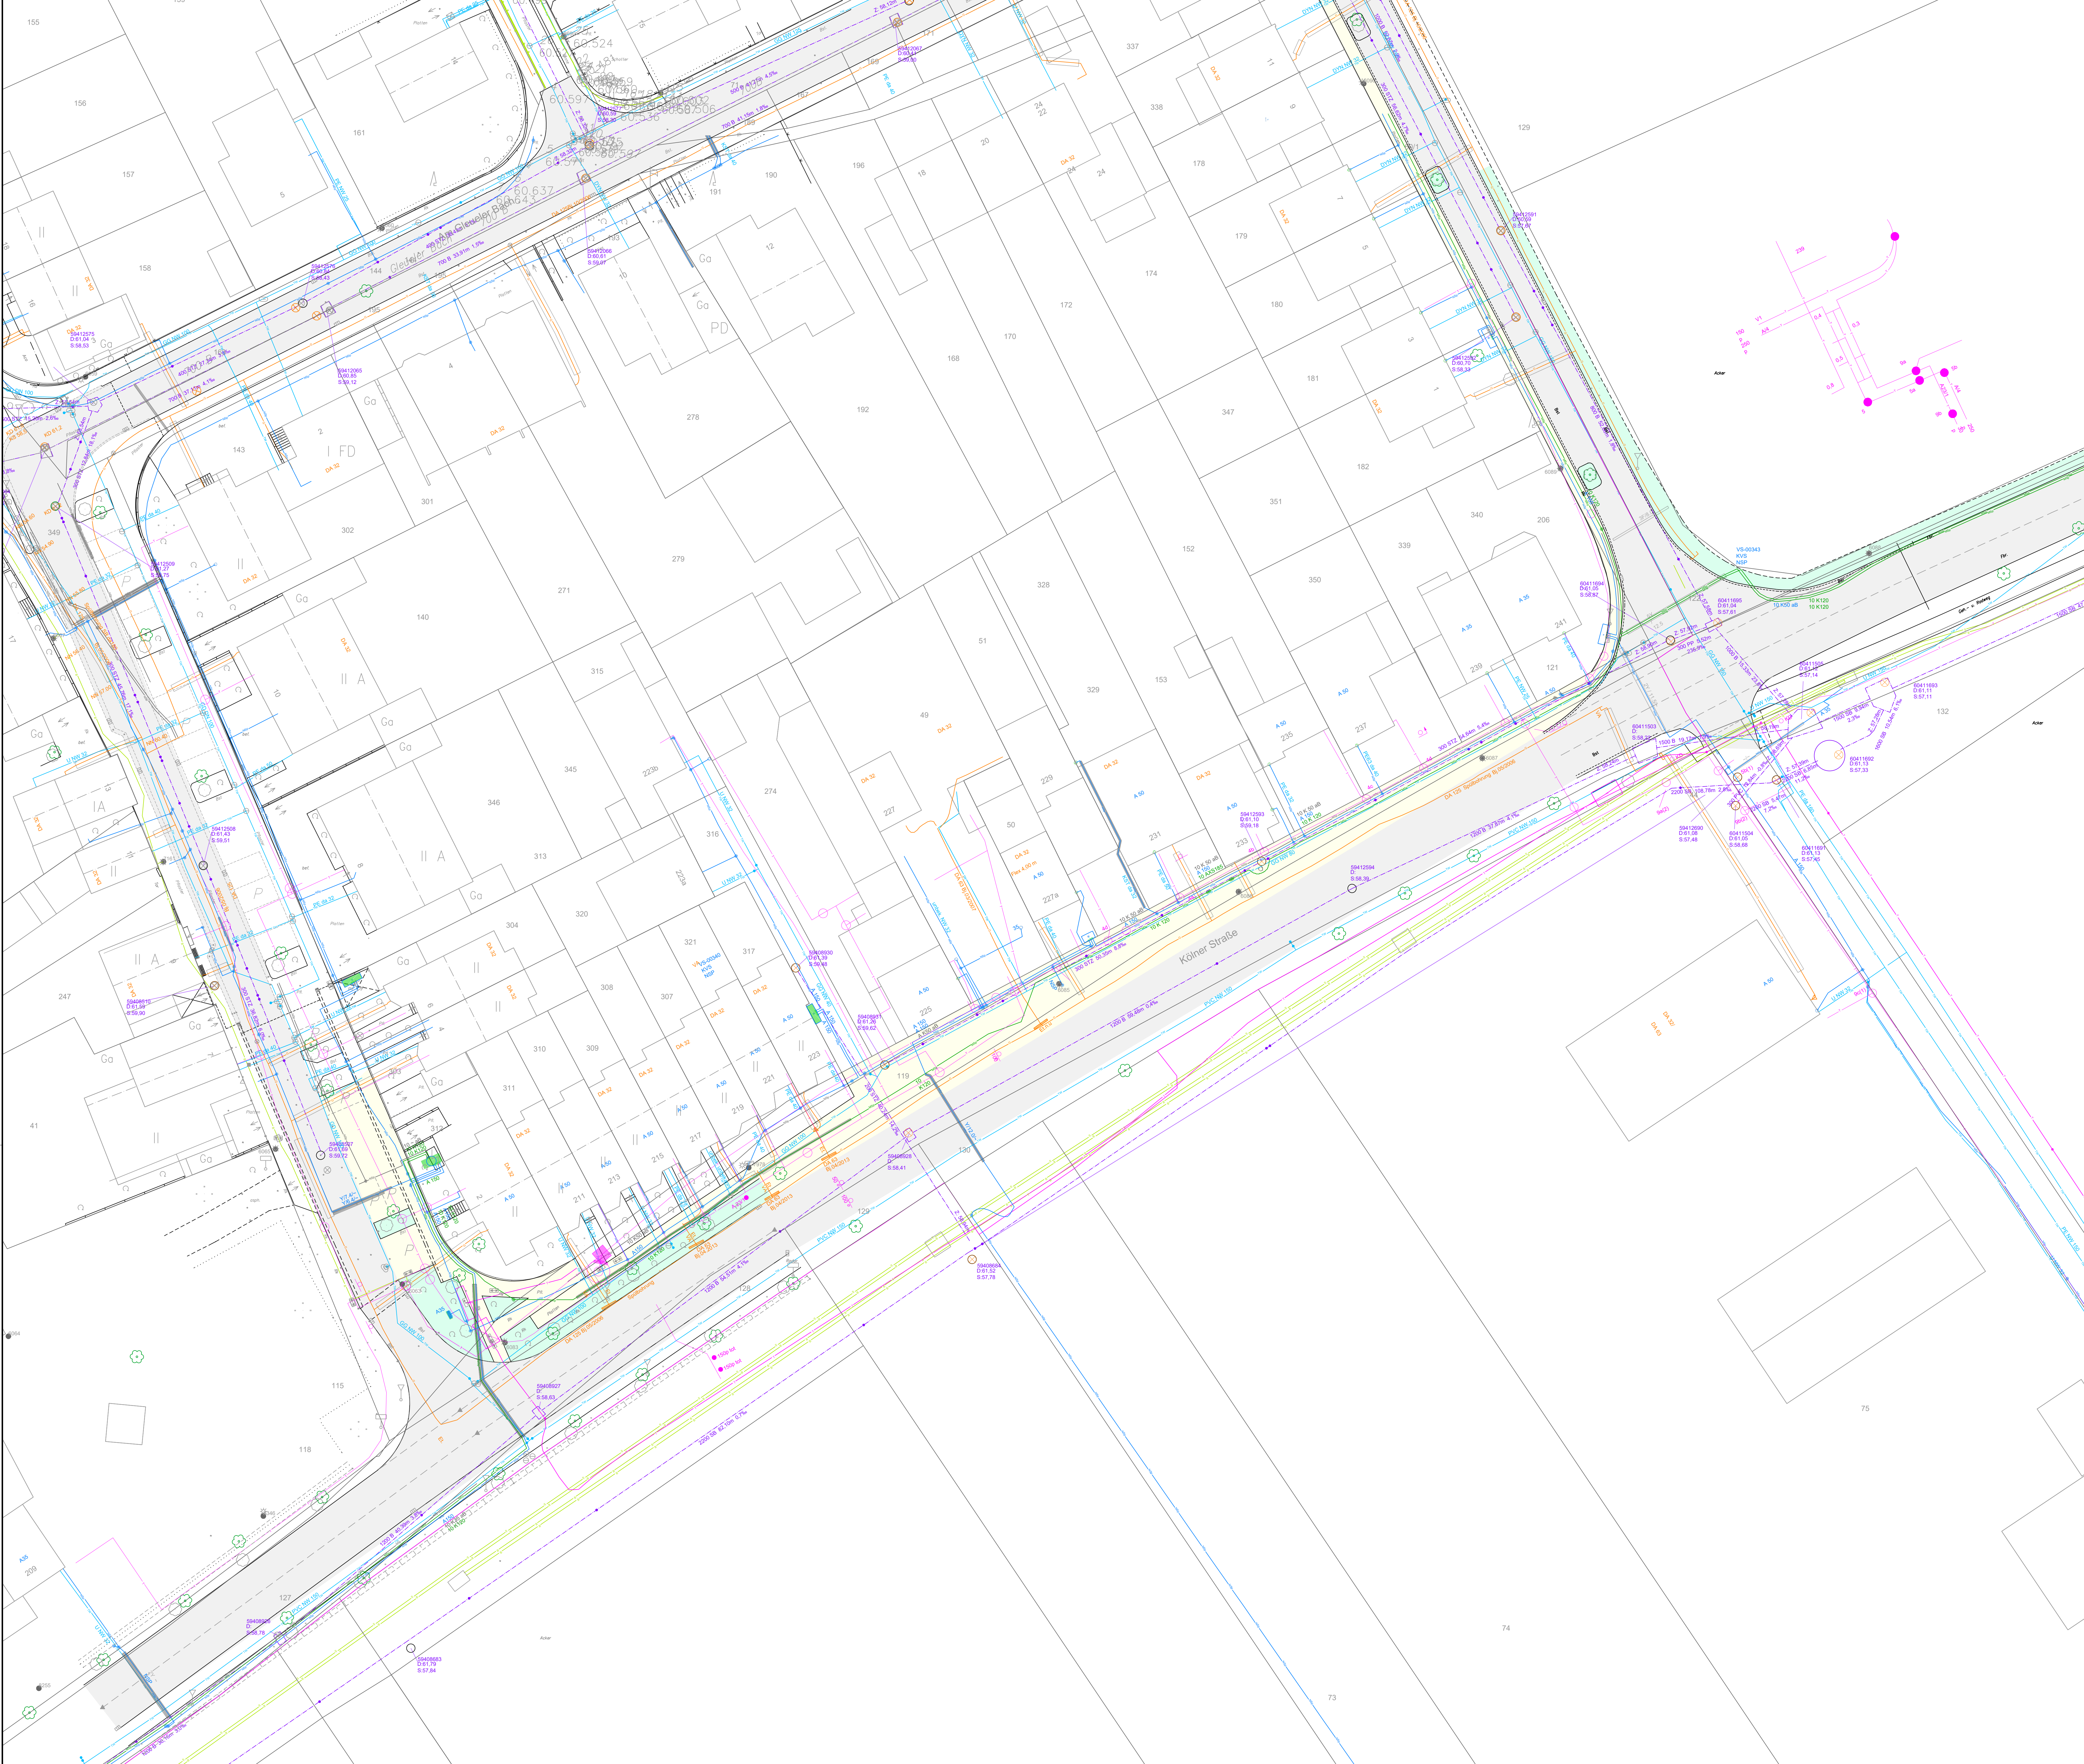


- Legende**
- Bestand Topographie**
- Baufeldgrenze
 - Straßenachse vorh.
 - Flurstücksgrenze vorh.
 - Deckenhöhe vorh.
 - Gefälle vorh.
 - Straßenablauf vorh.
 - Hydrant vorh.
 - Schieber vorh.
 - Latene vorh.
 - Baum vorh. (lt. Baumschutzsatzung nicht schützenswert)
 - Baum vorh. (lt. Baumschutzsatzung schützenswert)
 - Fahrbahn vorh.
 - Geh- und Radweg vorh.
 - Grünanlagen vorh.
- Bestand Ver- und Entsorgungsleitungen**
- Schacht MW vorh.
 - Kanal MW vorh.
 - Schacht RW vorh.
 - Kanal RW vorh.
 - Schacht SW vorh.
 - Kanal SW vorh.
 - Kanalhausanschluss vorh.
 - Trinkwasserleitung vorh.
 - Fernwärmeleitung vorh.
 - Gasleitung vorh.
 - Stromleitung NSp vorh.
 - Stromleitung MSP vorh.
 - Stromleitung HSp mit Schutzstreifen vorh.
 - Telekommunikationskabel Telekom/Unitymedia/Vodafone... vorh.
 - Straßenbeleuchtungskabel vorh.
 - Signalkabel vorh.

Plangrundlage

Gewerk	Firma	Plannummer	Stand
Gas	GVG	Hürth-Sielesdorf, Kölner Str., Dorfer, Am Gewerter Bach, Niklausen.pdf	22.06.2023
Telekommunikation	NetCologne	20230905_2023_V01_Dat_daf	22.06.2023
Telekommunikation	Vodafone	Plan_2701558_1_VF.pdf Plan_2701558_2_VF.pdf	22.06.2023
Telekommunikation	Telekom	7062366_1.pdf	22.06.2023
Strom	Wesvest	02_ Strom.pdf 02_ Strom-2.pdf	22.06.2023
LWL	Stadtwerte Hürth AöR	2023_06_24_BFT_Bestandsdaten_Stadtgebiet.dwg	22.06.2023
Wasser	Stadtwerte Hürth AöR	2023_06_24_BFT_Bestandsdaten_Stadtgebiet.dwg	22.06.2023
Kanal	Stadtwerte Hürth AöR	2023_06_24_BFT_Bestandsdaten_Stadtgebiet.dwg	22.06.2023

Koordinatensystem

Lagebezugssystem: ETRS89 / UTM zone 32N
Höhenbezugssystem: DHHN2016

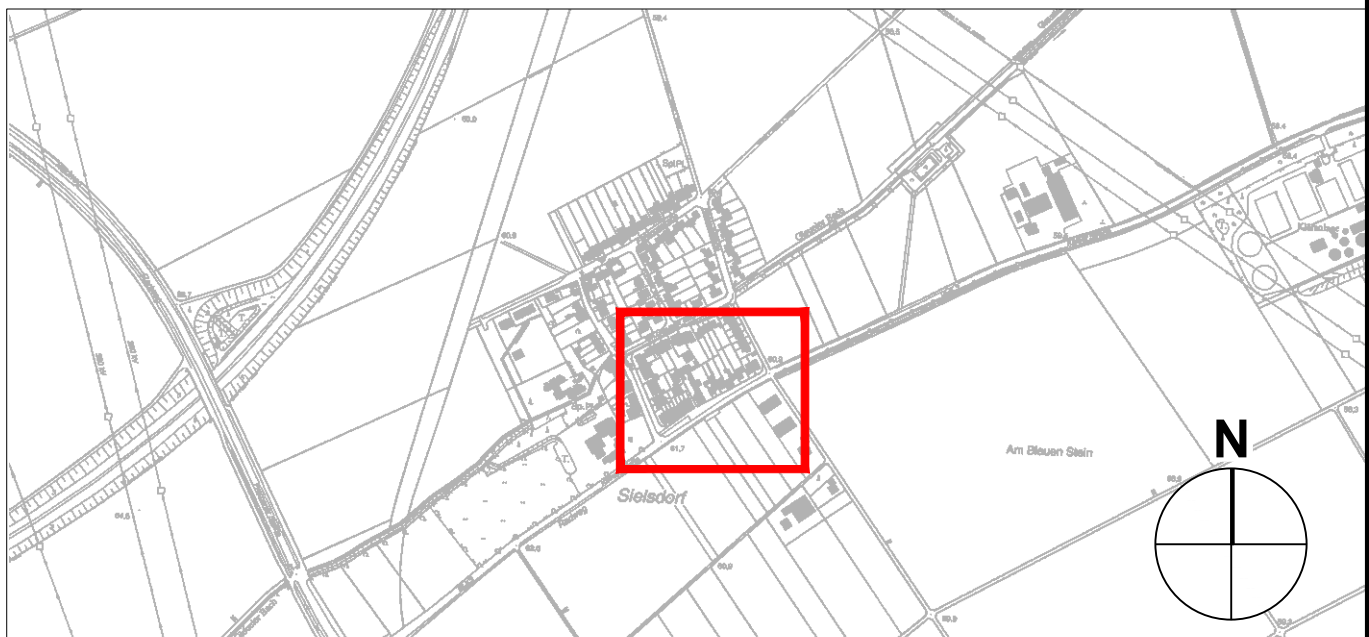

Index	Datum	Beitrag	Geprüft	Art der Änderung

Planung

bft PLANUNG Ingenieure Architekten Gesamtplaner

Auftraggeber/Bauherr: Stadtwerte Hürth AöR
Friedrich-Ebert-Str. 40, 50354 Hürth

Bearbeiter: Erneuerung Straßenbeleuchtung
Kölner Straße / Hürth-Sielesdorf
50354 Hürth

Planinhalt: Bestandsplan
Kölner Straße

Stichtag: BFT_Standard_2007.ctb
CAD-System: Civil 3D 2024
Blattformat: DIN A0

Datum: 08.11.2024
Name: KLo

Projekt-Nr.: 3003897

Plan-Nr.: IU_0_XX_LP_01_01

Maßstab: 1:250

Index:

PDF: P:\PLA\3003897\04_Plan\01_Zust\02_Infra\01_Stadt\01_DWG\3003897_IU_0_XX_LP_XX_01_Kölner Straße.dwg