
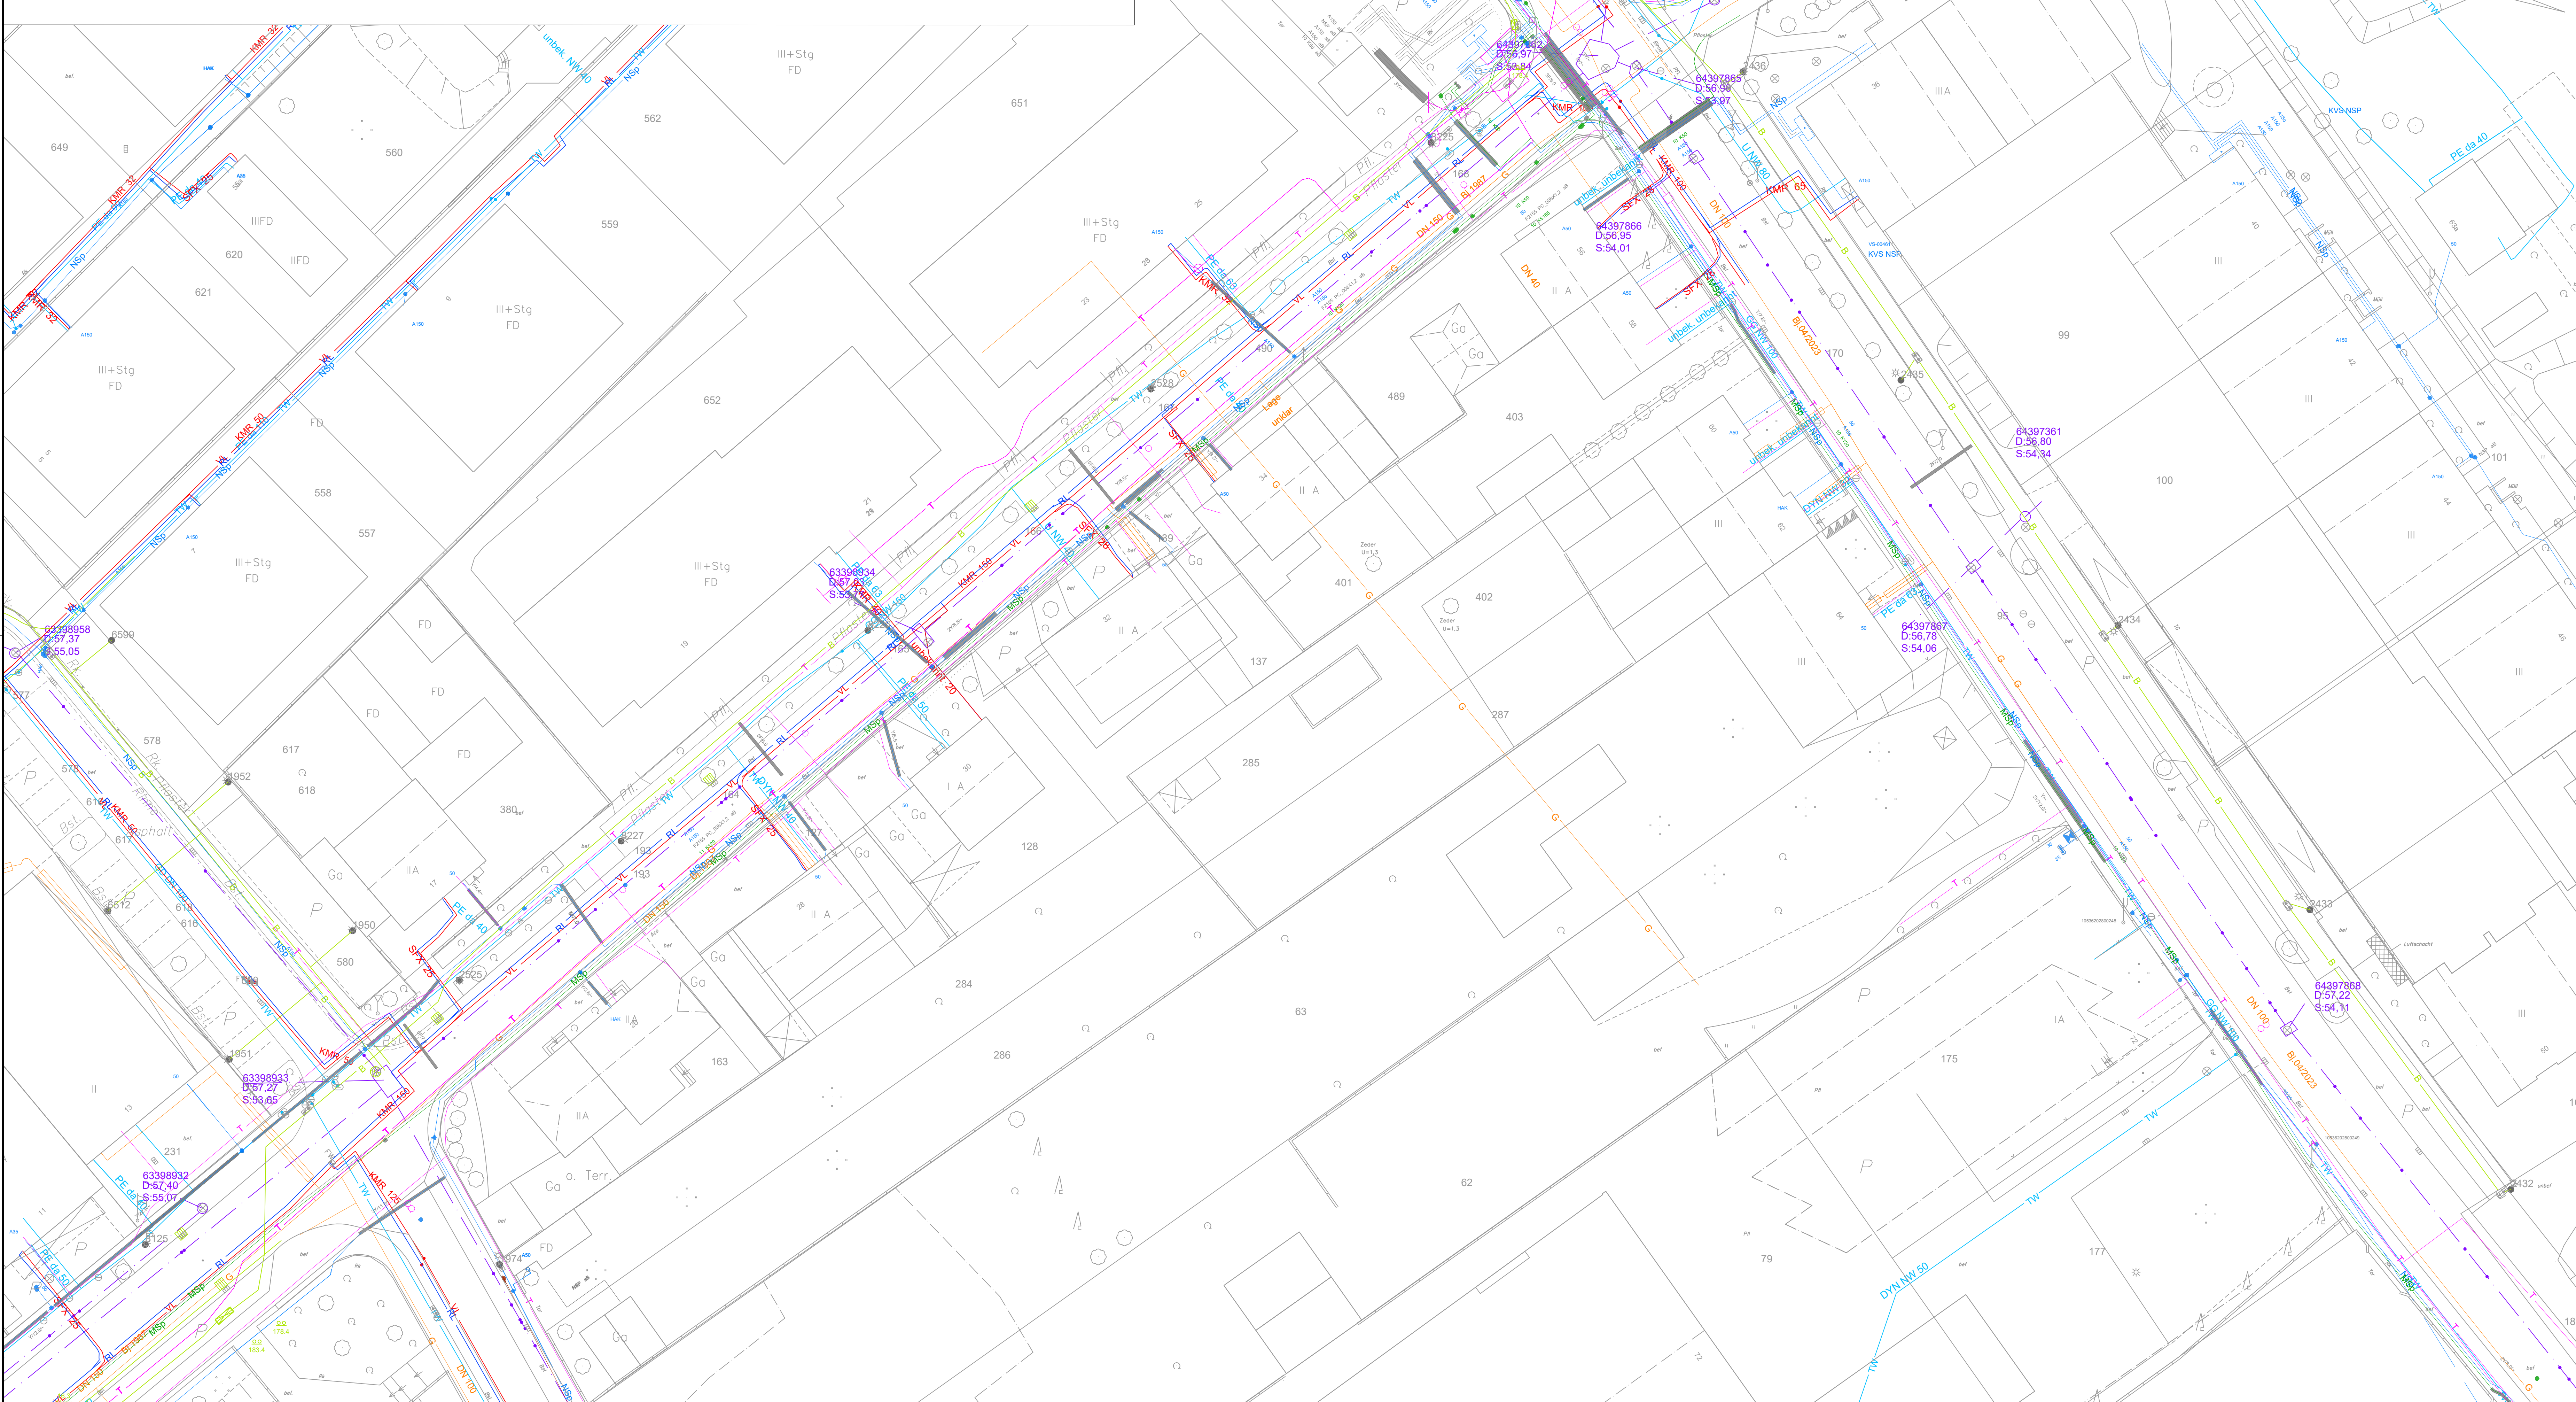
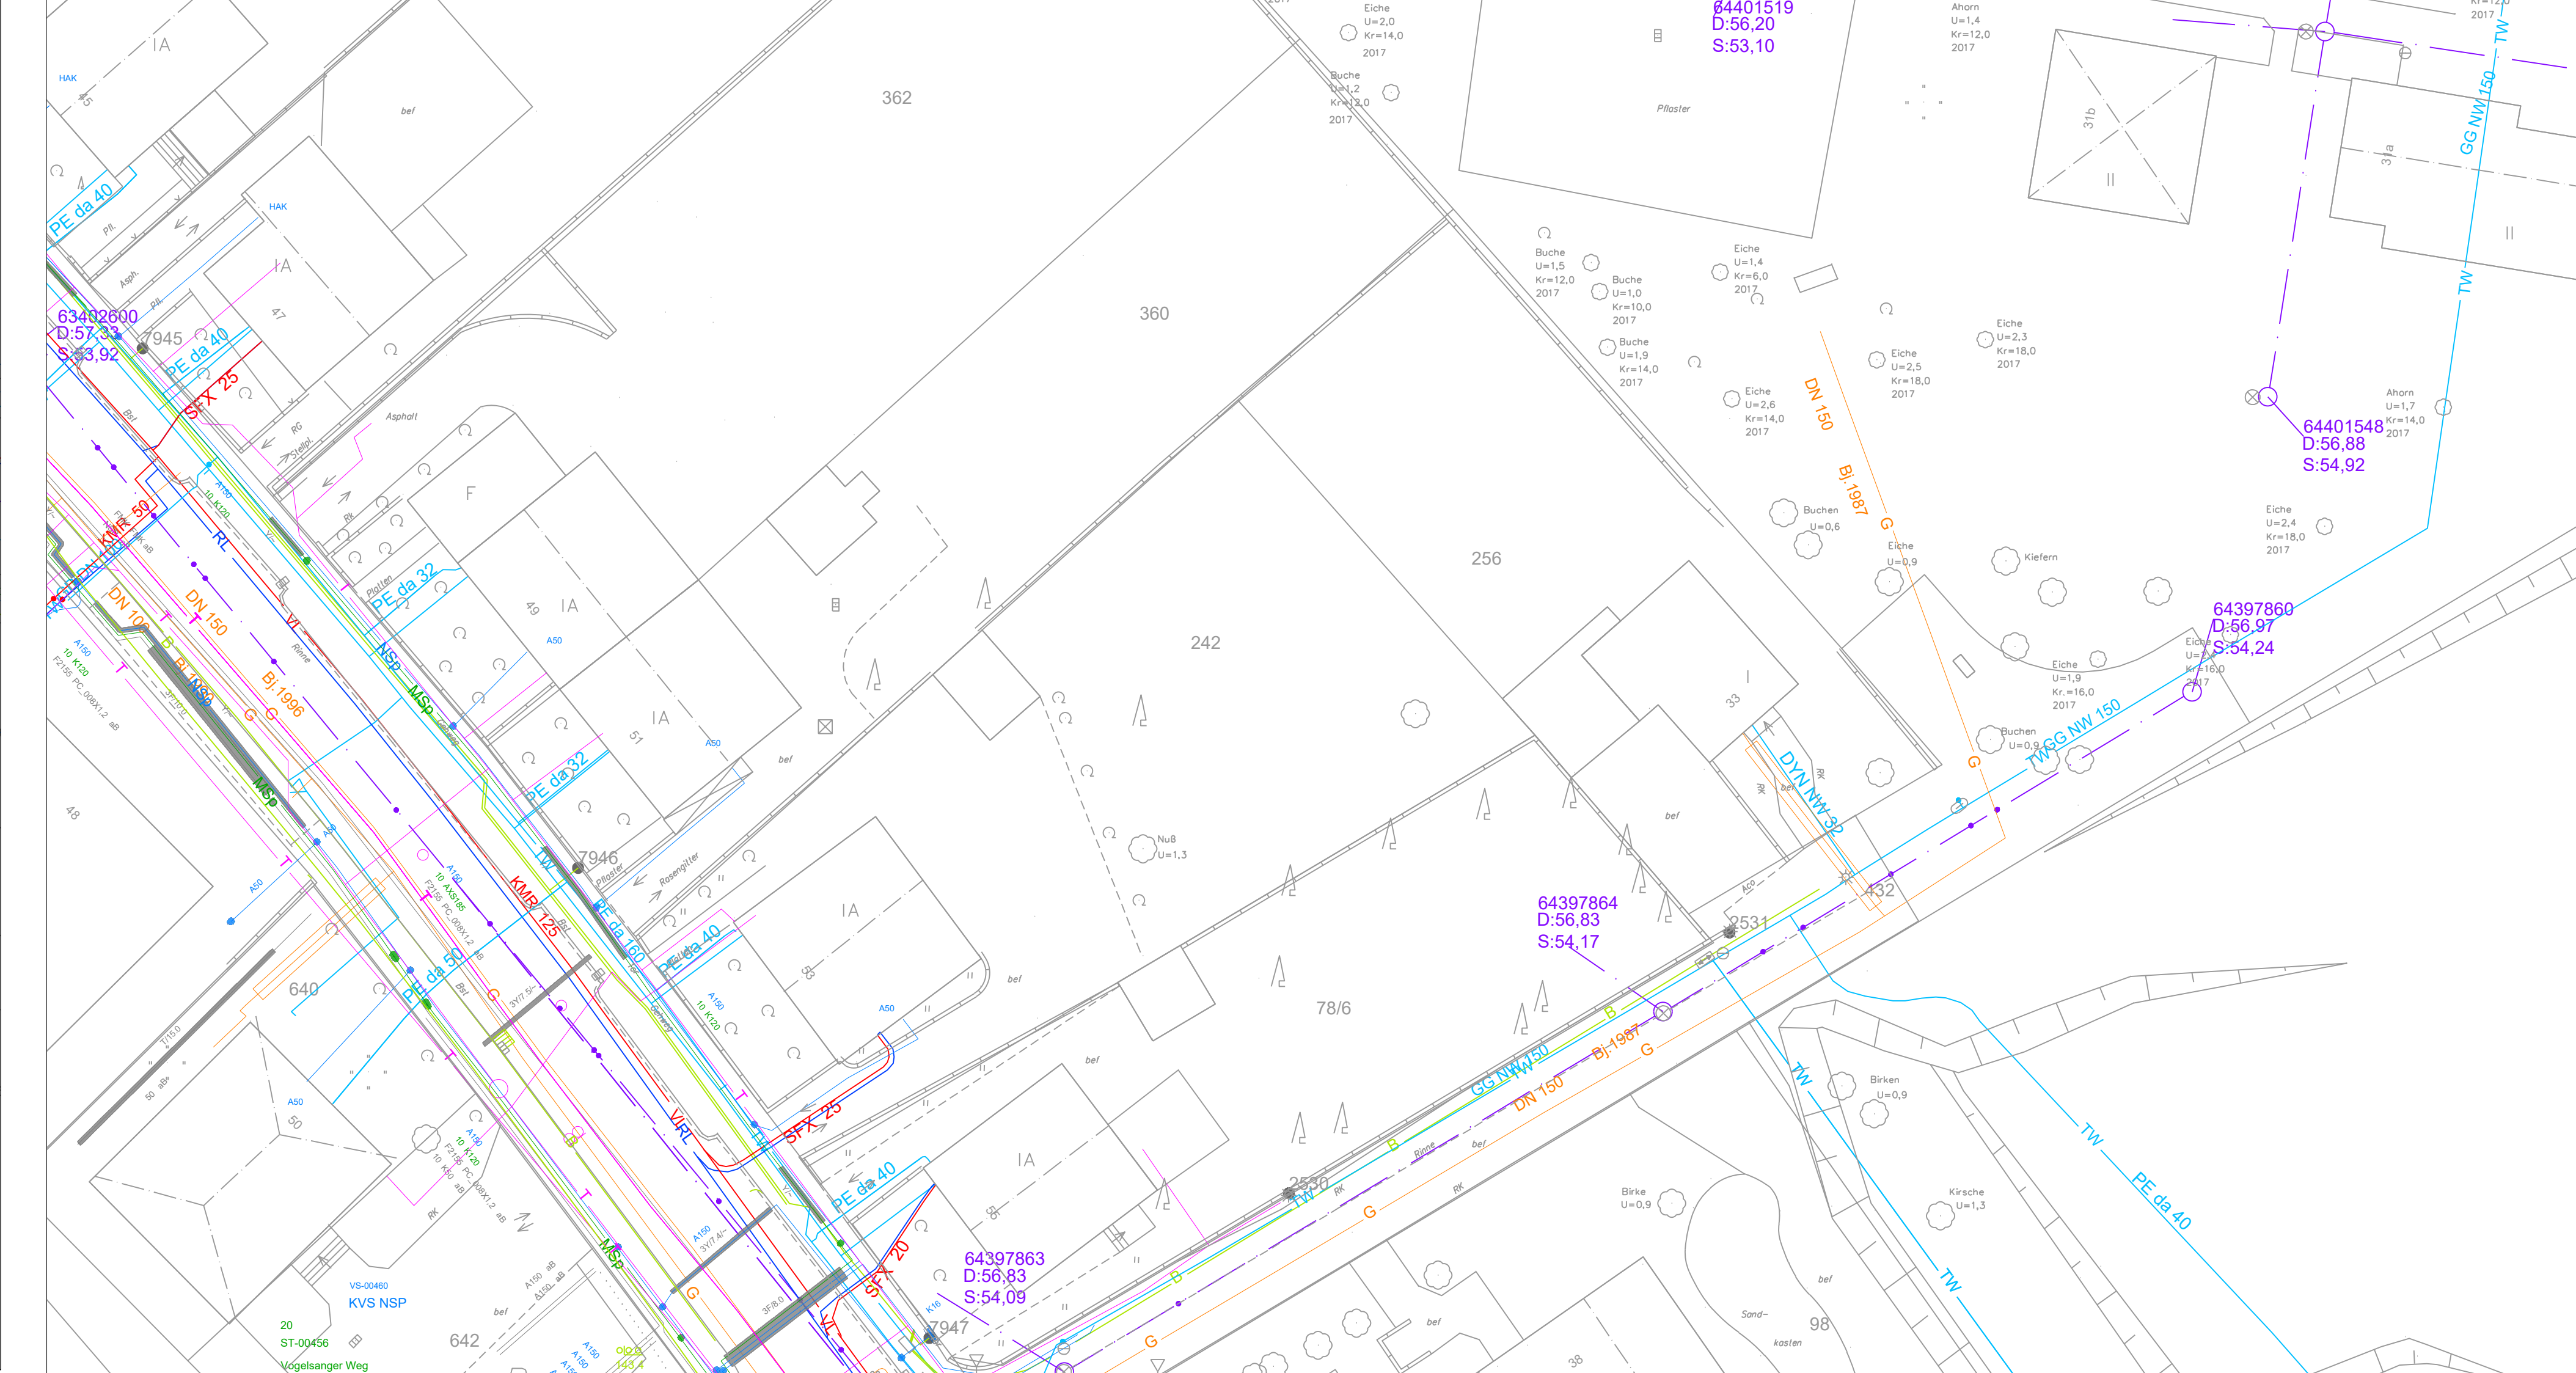


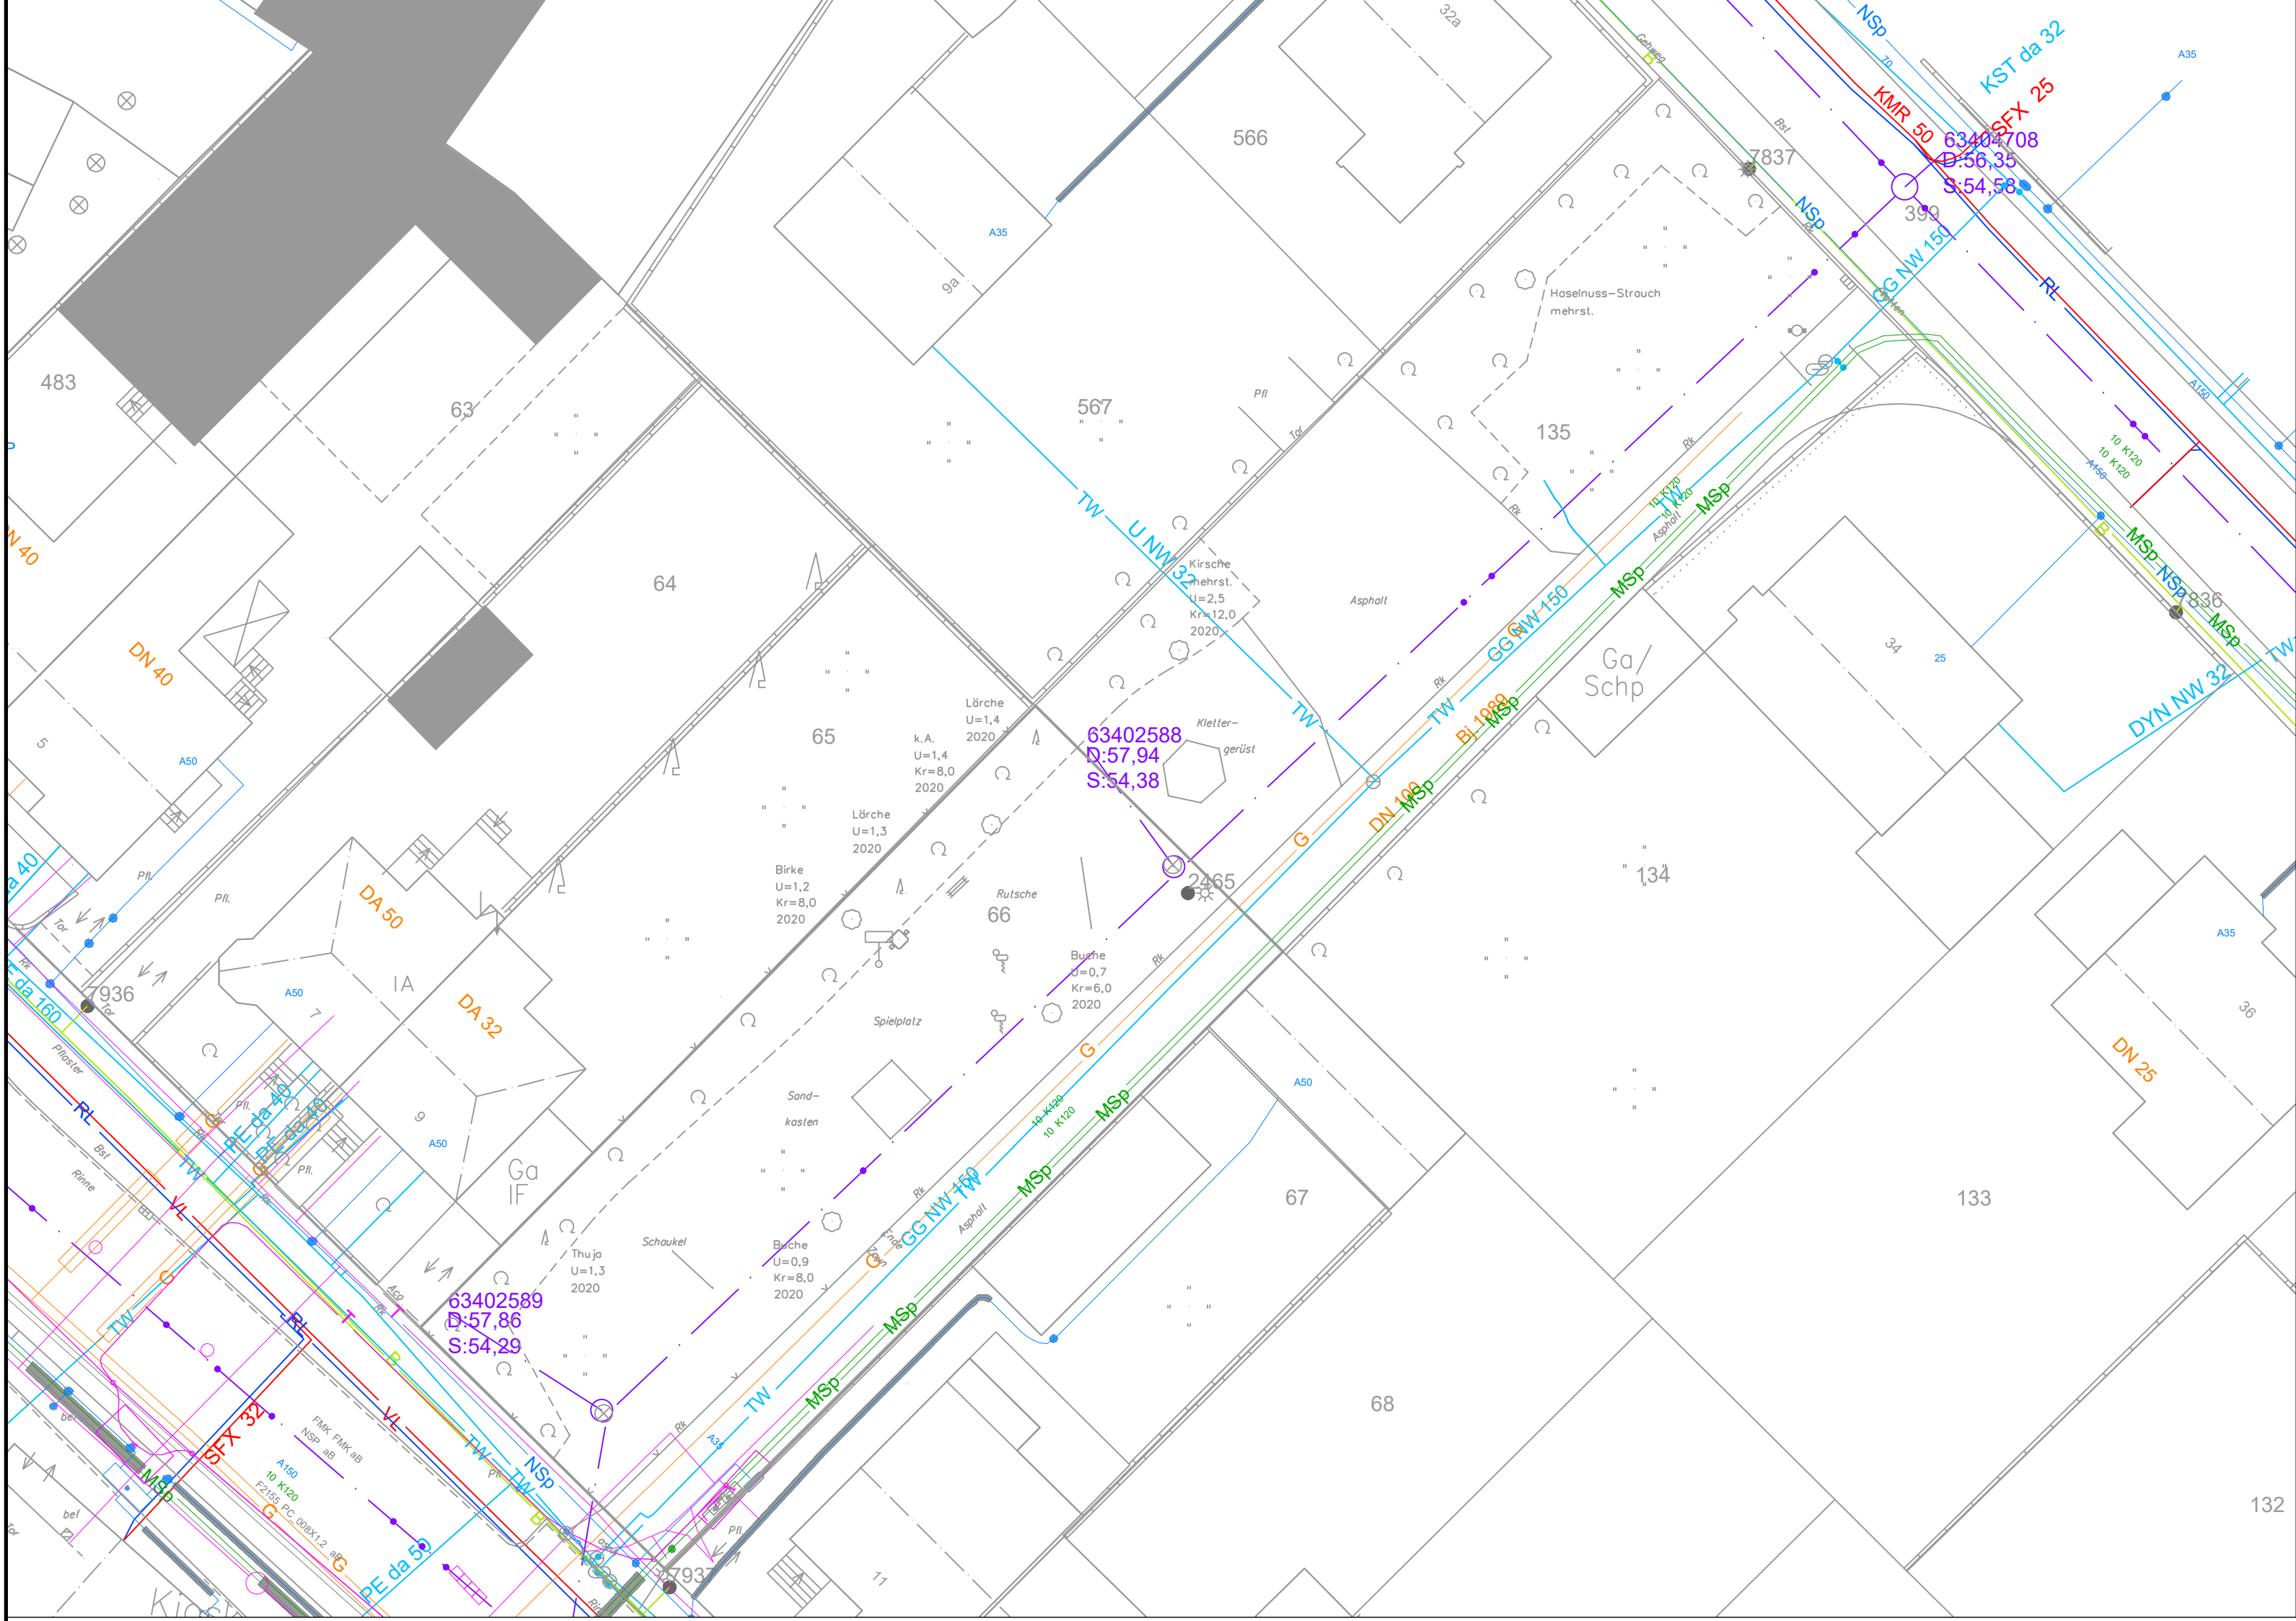

Legende

Bestand Topographie

- Baufeldgrenze
- Straßengrenze vorh.
- Straßenkante vorh.
- Flurstücksgrenze vorh.
- Deckenkante vorh.
- Gefälle vorh.
- Straßenablauf vorh.
- Hydrant vorh.
- Schieber vorh.
- Laternen vorh.
- Baum vorh. (lt. Baumschutzsatzung nicht schützenswert)
- Baum vorh. (lt. Baumschutzsatzung schützenswert)
- Fahrbahn vorh.
- Geh- und Radweg vorh.
- Grünanlagen vorh.

Bestand Ver- und Entsorgungsleitungen

- Schacht MW vorh.
- Kanal MW vorh.
- Schacht RW vorh.
- Kanal RW vorh.
- Schacht SW vorh.
- Kanal SW vorh.
- Kanalhausanschluss vorh.
- Trinkwasserleitung vorh.
- Fernwärmeleitung vorh.
- Gasleitung vorh.
- Stromleitung NSp vorh.
- Stromleitung MSp vorh.
- Stromleitung HSp mit Schutzstreifen vorh.
- Telekommunikationskabel Telekom/Unifmedia/Vodafone... vorh.
- Straßenbeleuchtungskabel vorh.
- Signalkabel vorh.


Plangrundlage

Gewerk	Firma	Plannummer	Stand
Telekommunikation	Cost Technology Serv. GmbH	121004	13.06.2023
Gas	Evonik Operations GmbH	EV-10015-01	12.06.2023
Telekommunikation	EXA Infrastructure Ger. GmbH	D0020-2001_C	05.06.2023
Gas	QVW Reservoir GmbH		05.06.2023
Telekommunikation	NetCologne GmbH	20230605_0020_V01	05.06.2023
Telekommunikation	NCH Fiber NetworkCenter&Co		12.06.2023
Miscellaneous	RAU Logistikversorgungsleistungen	20230605-0206	05.06.2023
Telekommunikation	Telekom	1683747488884	05.06.2023
Telekommunikation	Vodafone NRW GmbH	20230605_0469_V01_0471_V01_0474_V01	05.06.2023
Strom/Wasser	westnetz GmbH	2023.06.05_11.04.261_3247_11.08.30.491_436_11.08.28.079_449	13.06.2023
LWL / Wasser / Kanal	Stadtwerke Hürth AöR	2023_05_24_BFT_Bestandstabelle_Stadtgebiet.dwg	22.06.2023

Koordinatensystem

Lagebezugssystem: ETRS89 / UTM zone 32N

Höhenbezugssystem: DHN2016

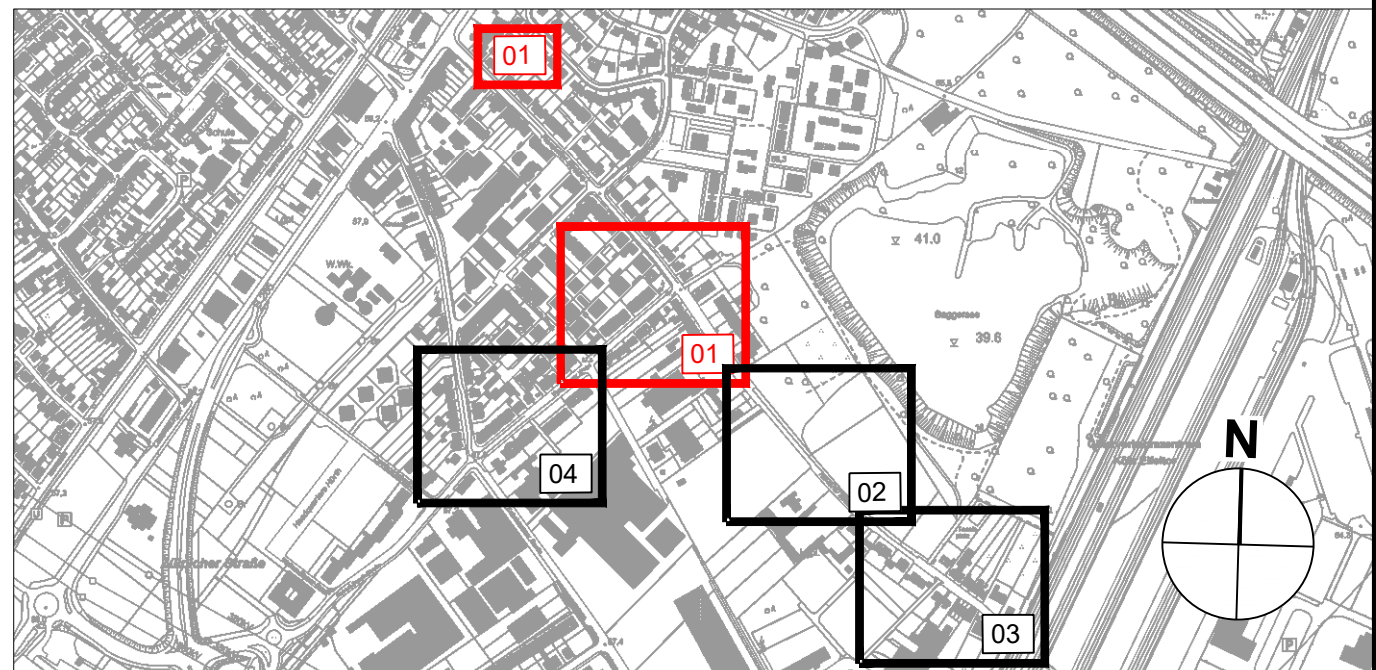

Index	Datum	Bearbeiter	Geprüft	Art der Änderung

Planung

bft PLANUNG Ingenieure Architekten Gesamplaner BFT Planung GmbH Am Stadthafen 11 50372 Aachen Tel +49 241 3137 0 post@bft-planung.de www.bft-planung.de	Auftraggeber/Bauherr: Stadtwerke Hürth AöR Friedrich-Ebert-Str. 40, 50354 Hürth		SHD-Datum BFT_Standard_2007.ctb
	Beworben: Erneuerung Straßenbeleuchtung Rondorfer Straße / Vogelsanger Weg, Hürth-Effern 50354 Hürth		CAD-System Civil 3D 2024
Planen: Bestandsplan Rondorfer Straße & Vogelsanger Weg Blatt 01	Erstellt 08.11.2024		Datum KLo
	Geprüft 3003897		Name Index
Blatt Datei: P:\PLA\3003897\04_Plan\01_Zach\09_inwa\00_Stu\01_DWG\3003897_IU_0_XX_LP_XX_01_Rondorfer_Straße_Vogelsanger_Weg.dwg		Plan-Nr: IU_0_XX_LP_02_01	
		Maststab: 1:250	