


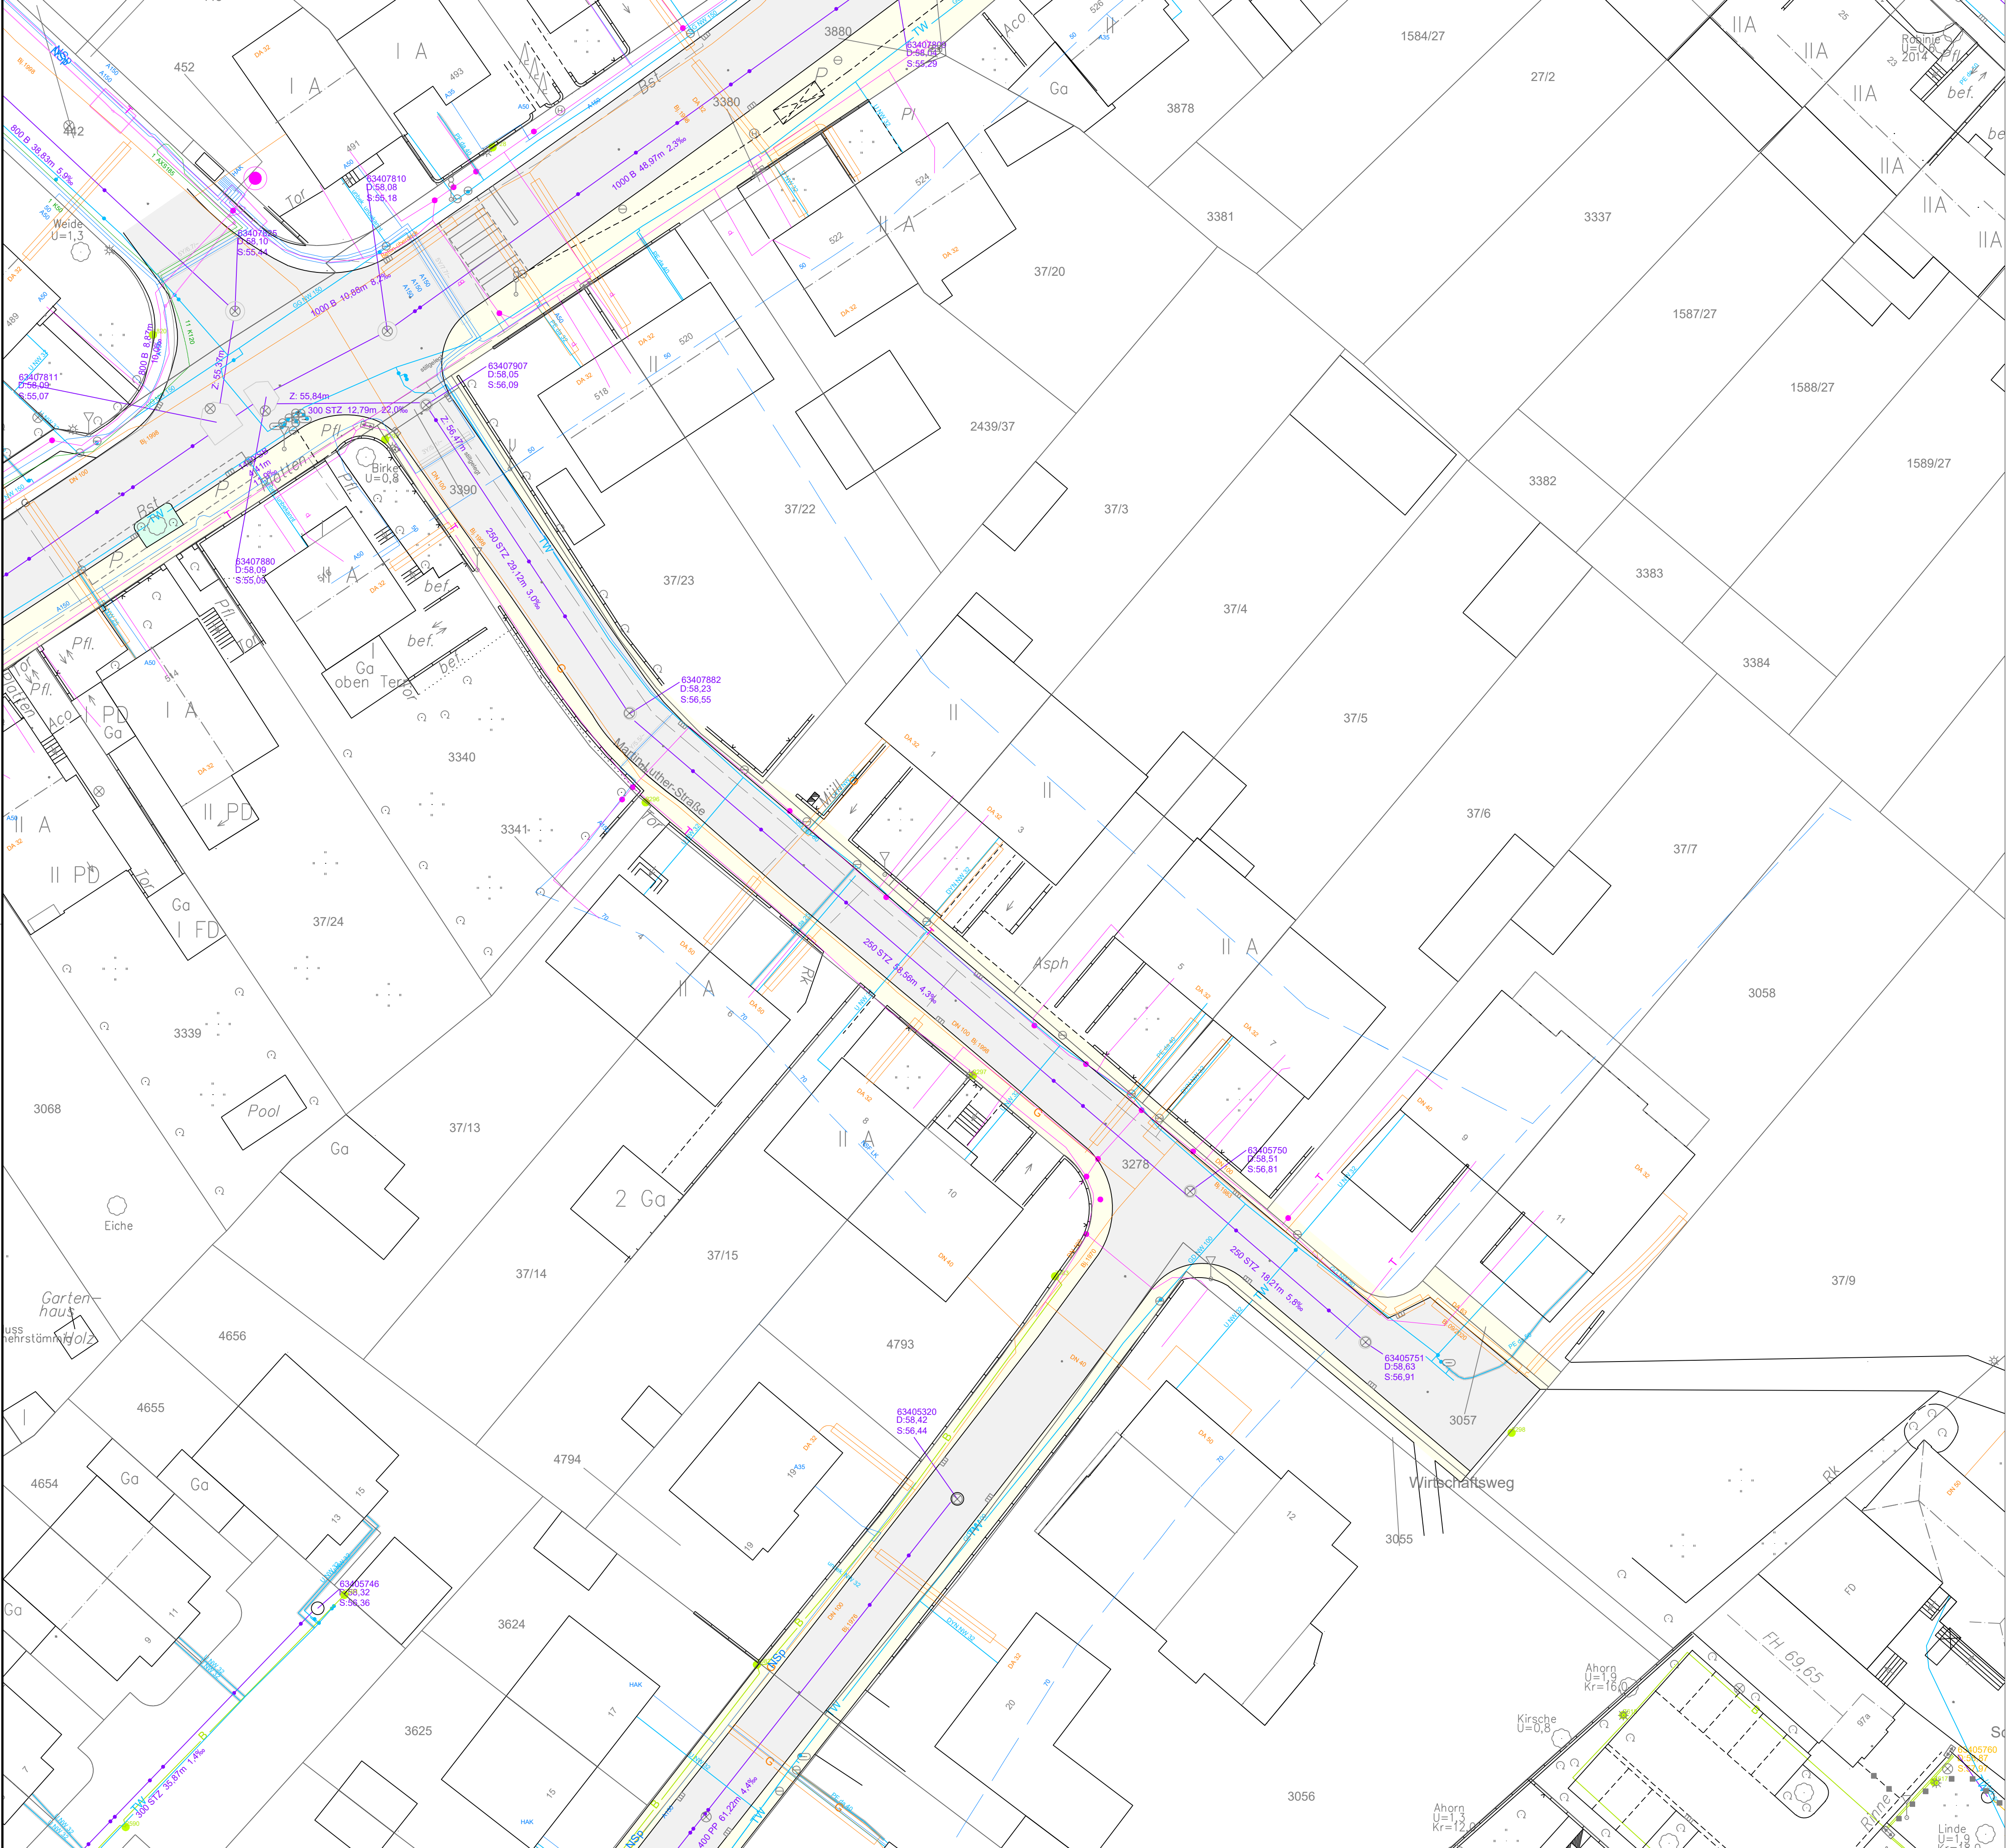

Legende

Bestand Topographie

- Baufeldgrenze
- Straßenachse vorh.
- Straßenkante vorh.
- Flurstücksgrenze vorh.
- Deckenhöhe vorh.
- Gefälle vorh.
- Straßenablauf vorh.
- Hydrant vorh.
- Schieber vorh.
- Laterne vorh.
- Baum vorh. (lt. Baumschutzsatzung nicht schützenswert)
- Baum vorh. (lt. Baumschutzsatzung schützenswert)
- Fahrbahn vorh.
- Geh- und Radweg vorh.
- Grünanlagen vorh.

Bestand Ver- und Entsorgungsleitungen

- Schacht MW vorh.
- Kanal MW vorh.
- Schacht RW vorh.
- Kanal RW vorh.
- Schacht SW vorh.
- Kanal SW vorh.
- Trinkwasserleitung vorh.
- Fernwärmeleitung vorh.
- Gasleitung vorh.
- Stromleitung NSp vorh.
- Stromleitung MSP vorh.
- Stromleitung HSp mit Schutzstreifen vorh.
- Telekommunikationskabel Telekom/Unitymedia/Vodafone... vorh.
- Straßenbeleuchtungskabel vorh.
- Signalkabel vorh.


Plangrundlage

Gewerk	Firma	Plannummer	Stand
Gas	GVG Rhein-Erft GmbH	Hürth-Effern, Martin-Luther-Str. Blatt 1/2.pdf	08.10.2024
Telekommunikation	NetCologne	20241008_0025_V01_DFX_dxf	08.10.2024
Topographie, Kanal, Wasser, Beleuchtung, Fernwärme	Stadtwerke Hürth AöR	2024_10_08_BFT_Leistungsbestand_Martin_Luther_Str.dwg	08.10.2024
Telekommunikation	Vodafone West GmbH	20241008_1279_V01_Auskunft	09.10.2024
Telekommunikation	Deutsche Telekom GmbH	9462156_2.pdf	08.10.2024
Strom	Westnetz GmbH	02_Strom.pdf	08.10.2024

Koordinatensystem

Lagebezugssystem: ETRS89 / UTM zone 32N

Höhenbezugssystem: DHN2016

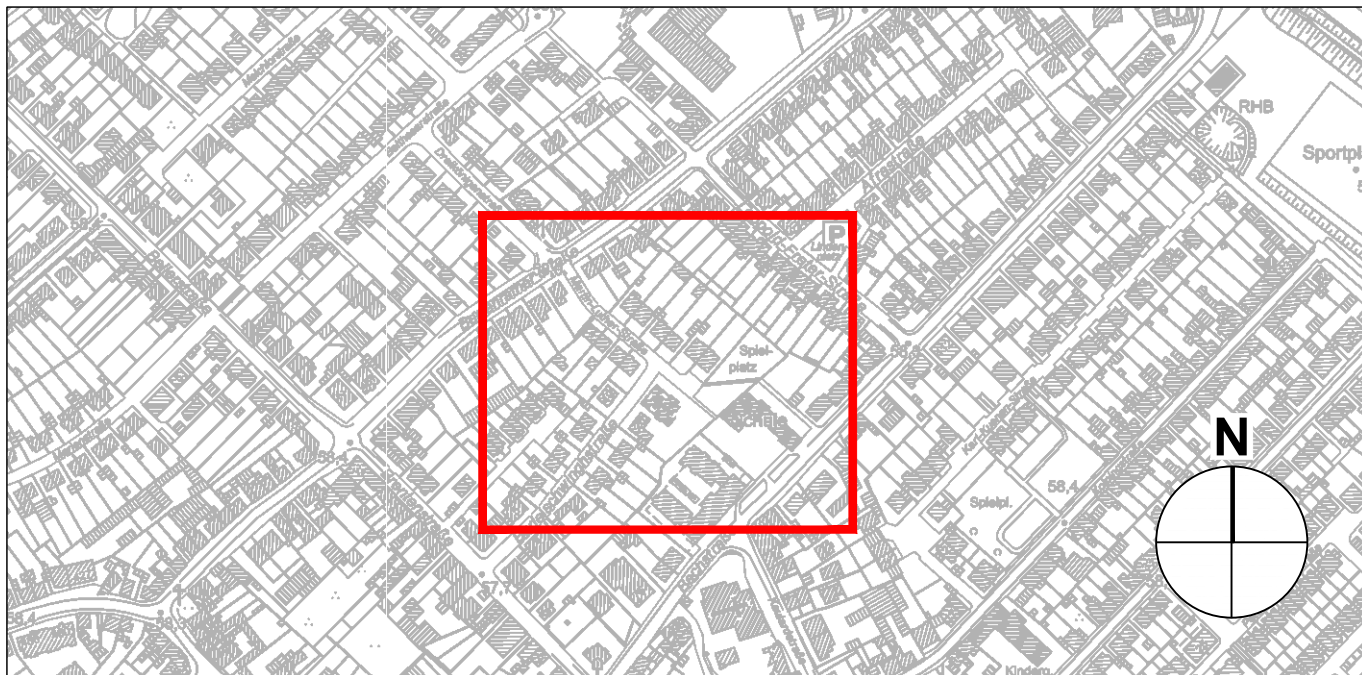

Index	Datum	Bearbeitet	Geprüft	Art der Änderung

Planung:



Ingenieure
Architekten
Gesamtplaner

BFT Planung GmbH
Im Susterfeld 11 · 52072 Aachen
Fon +49 241 41337 0
post@bft-planung.de
www.bft-planung.de

Auftraggeberin/Bauherrin:
Stadtwerke Hürth AöR
Friedrich-Ebert-Str. 40, 50354 Hürth

Bauvorhaben:
Erneuerung Straßenbeleuchtung
Martin-Luther-Straße, Hürth-Effern

Planinhalt:
Bestandsplan
Martin-Luther-Straße

StiftDatei: _BFT_Standard_2007.cdb
CAD-System: Civil 3D
Blattformat: 841x594
Datum: 18.11.2024
Name: KLo
Erstellt: 18.11.2024
Geprüft: KLo
Projekt-Nr.: **3003897**

Plan-Nr.: **IU_0_XX_LP_03_01**
Maßstab: 1:250
Index: ----

pdf:
Datei: P:\PLA\3003897\04_Plan\01_Zeich\09_Infra\00_Studie\01_DWG\3003897_IU_0_XX_LP_XX_01_Martin-Luther-Straße.dwg