


 

BE-Plan 1:100

Legende BE-Plan


- Bestandsgebäude
- Bauzaun Holz, bauseits
- Bauzaun Holz, bauseits, sobald Zugang zur Kapelle verlegt, von GU1
- Bauzaun Holz, Höhe 2m
- Bauzaun Drahtgitter, Höhe 2m mit Sichtschutz
- Baucontainer
- Bauaufzug (Vorschlag)
- Kran (Vorschlag)
- BE-Fläche Fassaden- und Fensterbauer
- Schwerlastfläche
- Neubau E02-E01
- Neubau ab E0
- Bauwasseranschluss
- BE-Fläche für Stellung Büro-/Materialcontainer
- schwerlastfreier Bereich
- unterirdische 10 KV-Leitung
- "normale" Gehwegbelastung möglich
- Baustraße
- Gerüst
- Einbringöffnung mit Absturzsicherung
- Transportweg

Ausfahrt muss wenn möglich immer nutzbar bleiben. Fläche für die Ausfahrt des Parkhauses muss vorgezogen werden und wenn erforderlich Interimslösungen geschaffen werden.

Diese Unterlage ist urheberrechtlich geschützt. Ihre Vervielfältigung, Mitteilung oder Überlassung an Dritte, sowie die Vervielfältigung ohne unser schriftliches Einverständnis ist untersagt und verstößt gegen den Paragraphen 106 ff. UrhG und Paragraph 18 UWG und Paragraph 3 Absatz 6 VOB/B.

Änderung

Code

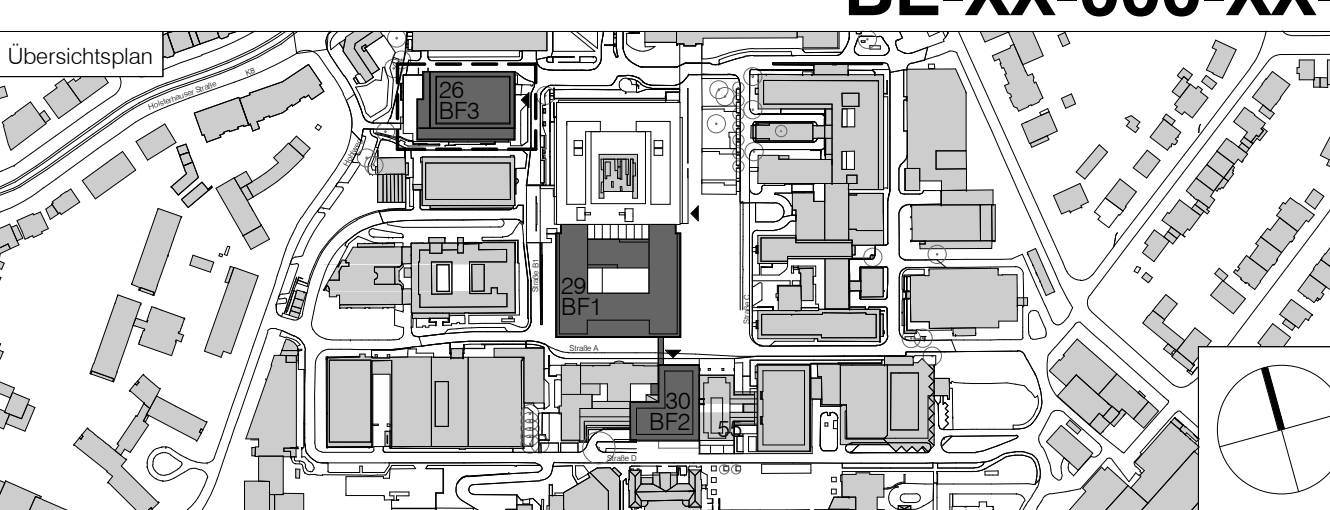

Universitätsklinikum Essen - NUM/RC
Nuklearmedizin und Radiochemie

Ausführungsplanung

Spezialplanung/Gewerk

Haus 26

BE-Plan Baufeld, Phase 2

Plannummer

26NUM-5-FGP-BE-XX-000-XX-Baufeld Phase 2-00-K

Einzeldatum

26.11.2020

Maßstab

1:100

Index

Intersectum

Status

zur Kalkulation

Geprüft

es/gs

Gezeichnet

Heinle Wischer Partner

Freie Architekten GbR

Gutenbergstraße 4

D-10587 Berlin

Telefon +49 30 399920-0

Telefax +49 30 399920-10

131-num@heinlewischerpartner.de