

Weicheneinbau			
Nr.	Bauart	Schwellenart	Bemerkungen
Kr306	DKW 54-190-1.9-B	B	

Weichenausbau			
Nr.	Bauart	Schwellenart	Bemerkungen
Kr306	DKW 49-190-1.9-H	H	

Für die Bauausführung nur gültig in Verbindung mit
gleisgeometrischen Ausführungsunterlagen.

Legende

- BE / BR / VP

Bettungs Erneuerung / Bettungsreinigung / Verlegeplanum
- GE / GA


Gleiserneuerung / Gleisauswechslung
- SIE / SIA

Schienerneuerung / Schienenauswechslung
- SW

Schwellenwechsel
- Schweißstoß / Isolierstoß
- keine Schienenauswechslung
- Ziffern Anzahl der Schweißungen im Kreis
Im Kreis in Weichen
- Bahnübergang / Überweg
- Durchlass
- Brücke (EU)
- EÜ
- Rangierweg

Index: Änderungen bzw. Ergänzungen		Name:		Datum:	
Prüfvermerke					
die Übereinstimmung der Zeichnung mit der Ausführung bestätigt: für den Auftragnehmer: Ort, Datum, Unterschrift für den Planverfasser: Ort, Datum, Unterschrift Interoperabilität geprüft (benannte Stelle), Name Datum Datum Datum Eisenbahn-Bundesamt				Freigabe zur bautechnischen Prüfung Ort, Datum, Unterschrift Prüfingenieur geprüft / genehmigt geprüft / genehmigt geprüft / genehmigt gleichgestellt mit freigegebenen Exemplaren Freigabe der Ausführungsunterlagen ☐ mit Regelungen durch den BVB Freigabe-Nr.: Ort, Datum, Unterschrift (BVB) Genehmigung zur Bauausführung Ort, Datum, Unterschrift	
Auftragnehmer:		Planverfasser: HVB Ingenieurgesellschaft mbH Königsbrücker Str. 28-30 01099 Dresden Tel.: 0351/80 31 305 Fax.: 0351/80 31 306 E-Mail: Dresden@hvb-ingenieure.de Internet: http://www.hvb-ingenieure.de Dresden, den 30.10.2025, gez. Kapplusch Ort, Datum, Unterschrift		Anlage: 3.3 Auftrag-Nr.: PVD 2323 Datum Name bearb. 10/2025 Kapplusch gez. 10/2025 Vinnichenko gepr. 10/2025 Rost	
Bauherr: DB InfraGO AG Projekte Netz Berlin, Neustrelitz, Schwerin, Cottbus Vetschauer Str. 65 03048 Cottbus		Planung: DB InfraGO AG Projekte Netz Berlin, Neustrelitz, Schwerin, Cottbus Vetschauer Str. 65 03048 Cottbus		Planzeichen: AU-VA-PGT-002 Planart: Ausschreibung Blattgr.: 760x594 Ausgabe vom: Höhensystem: DB REF Koordinatensystem: DB REF	
Maßstab: 1:500		Plan Gleis- und Tiefbauarbeiten km 114,100 - km 114,270 Kr 306			
Projekt: Bf Cottbus: Erneuerung DKW304, 305, 306					
Strecke: 6142 Berlin Görlitzer Bf - Görlitz, W 44					
Bauwerksnummer				Brückennr.	Barcode
Strecke		Kilometer		Kennzahl	
6142	x	-	x	-	

Neigungen	
Lageskizze	
Strecke 6142 Cottbus Cbn	
Krümmungsbild und Überhöhungen	
rechts links	
km Stationen	
Arbeiten an der Bettung BE BR	
Belüftungsraben / Mittelkern	
Gradientenveränderung (+/- [cm]), Verschwenkungen vorh. Bettungsdicke ab OK Schwellen Unterbau (Ub) Untergrundverb. (Ugv.), Planumsquern.	
vorh. Oberbauanordnung	
Rückbau	
neue Oberbauanordnung	
Verlegung	
Oberbauarbeiten GE/GA SIE/SIA SW	
Gleis- und Weichenisolierung Pufferlängen, Wanderschutz	
Verdichtungsstopfung 1. und 2. Stabilisierung sonstige Stopfungen sonstige Stopfungen	
Schienerneuerung / Schweißband	
Entwässerungsanlagen bahnlinks Entwässerungsanlagen bahnrechts	
Rand- und Rangierwege links Rand- und Rangierwege rechts	
Kablettiefbau links Kablettiefbau rechts	
Sonstiges	

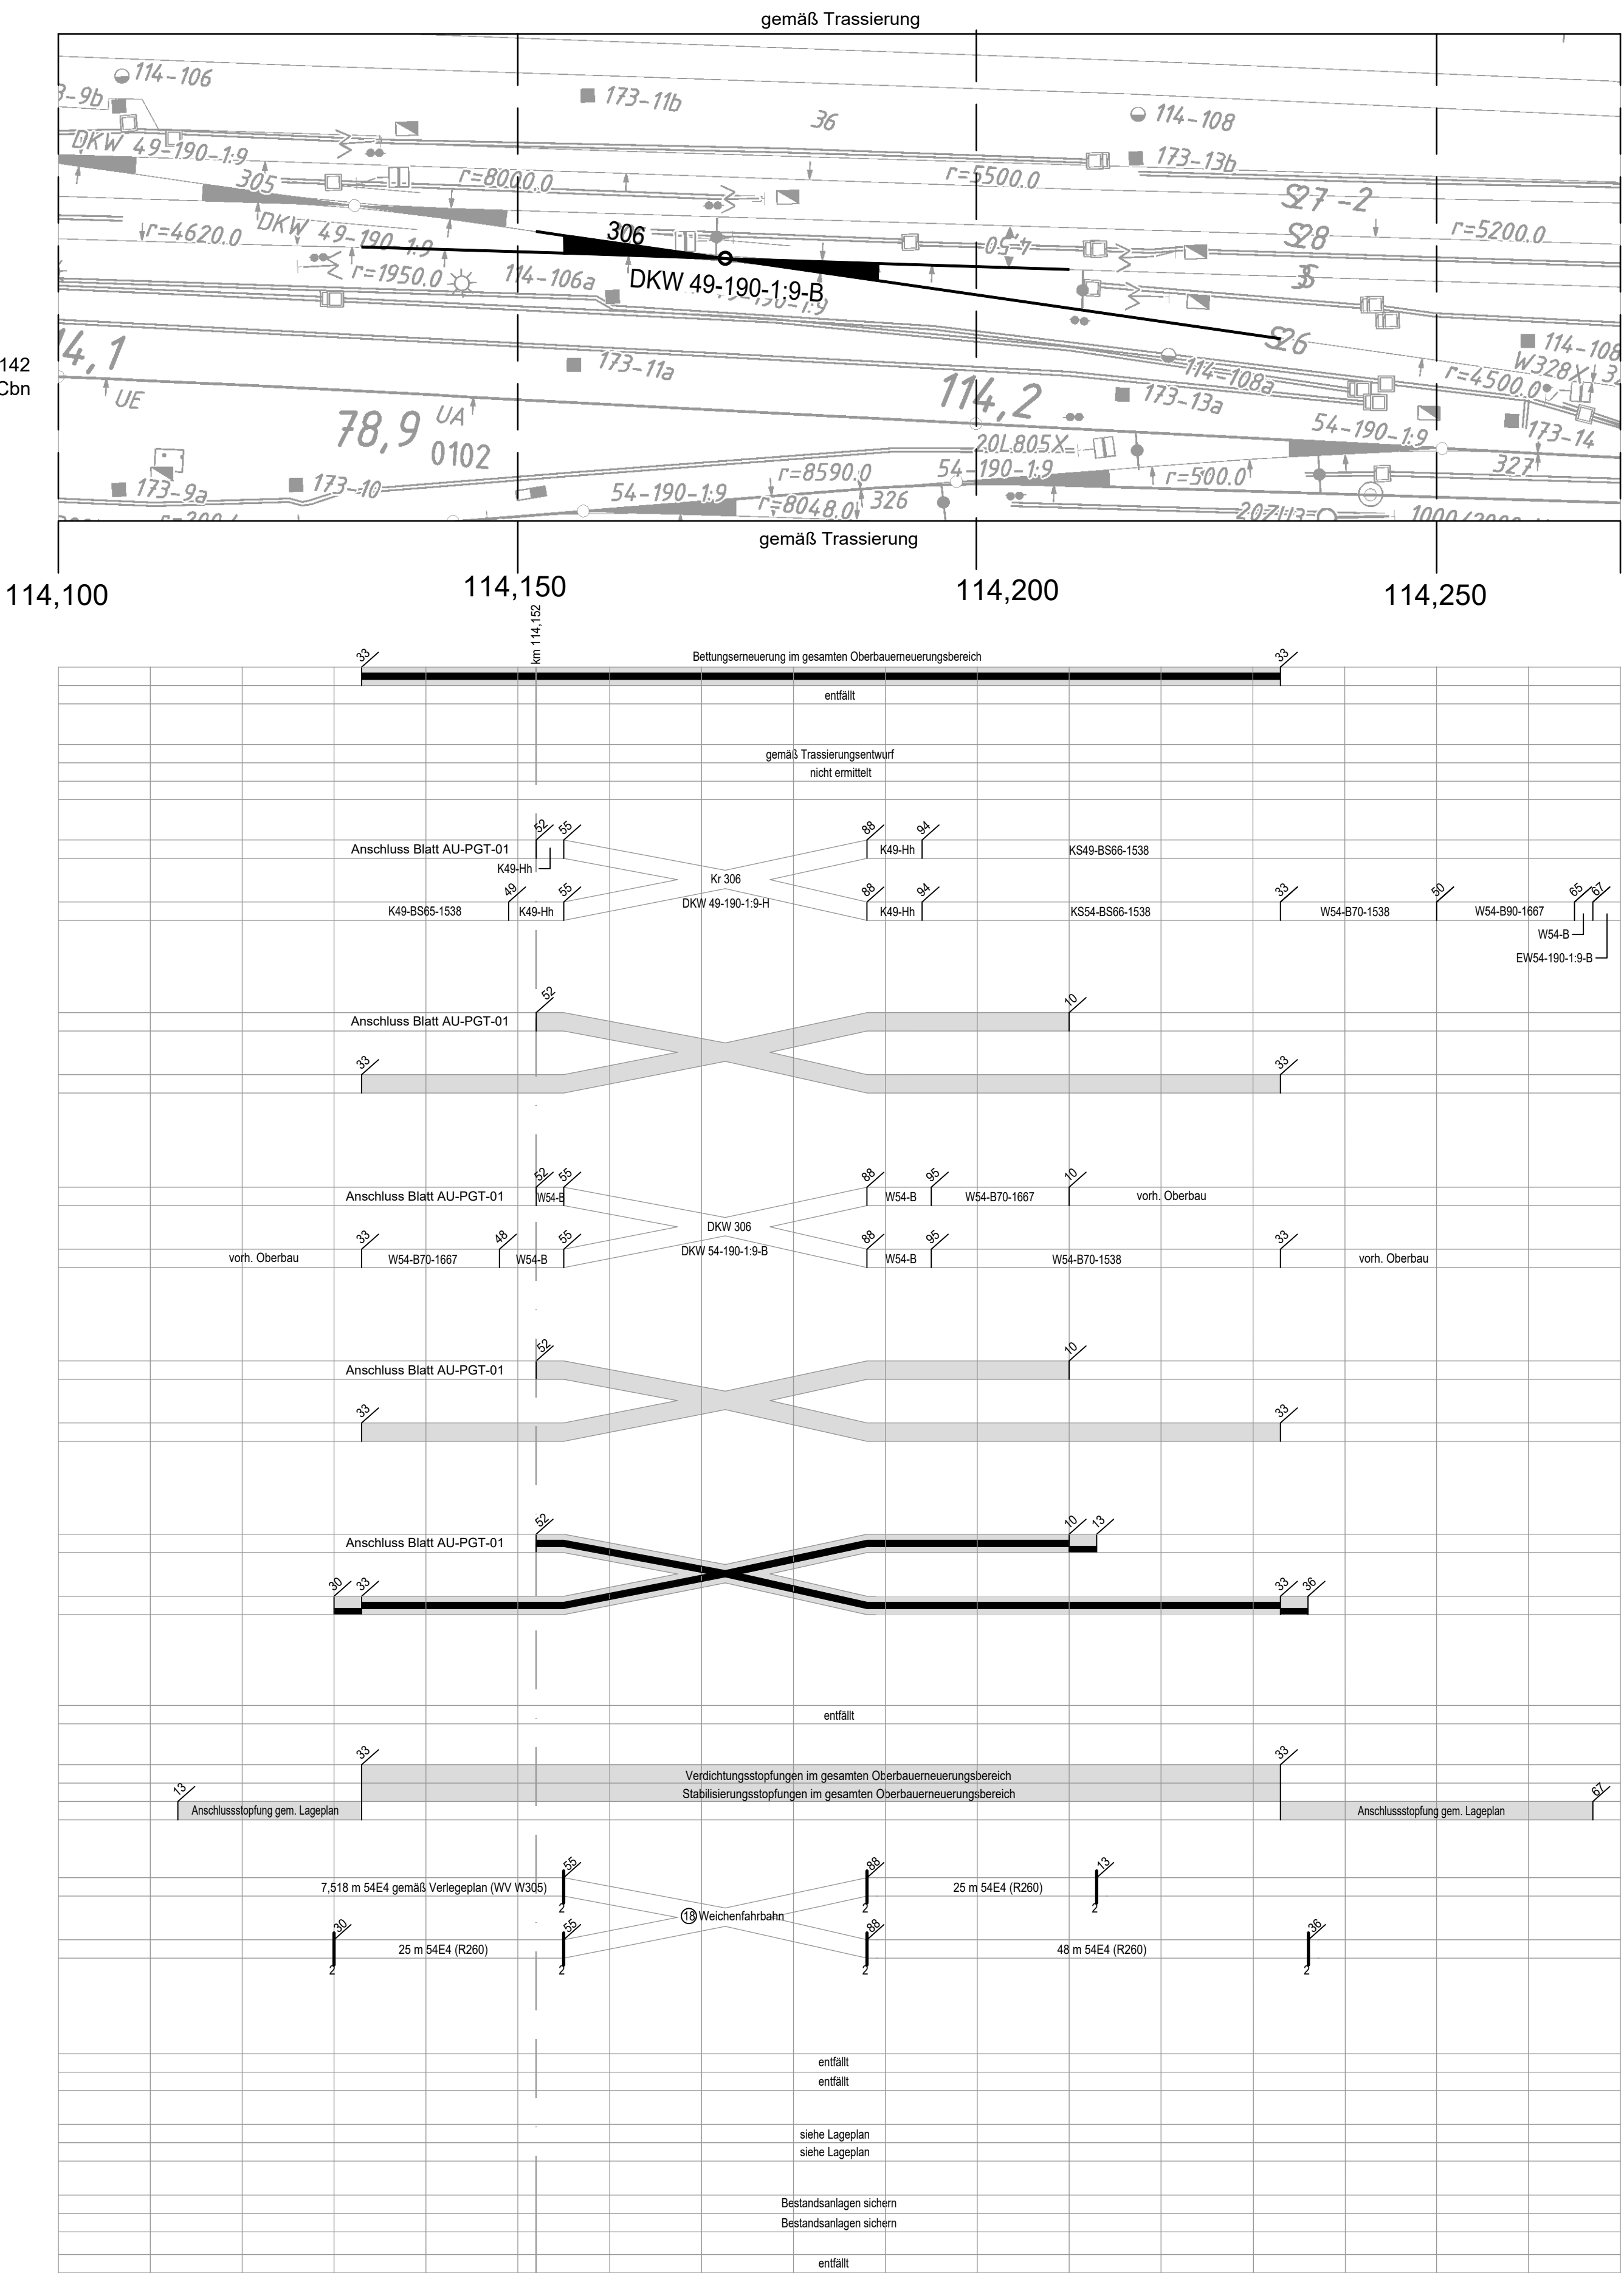

Strecke 6142
Kiekebusch
(b Cottbus)