


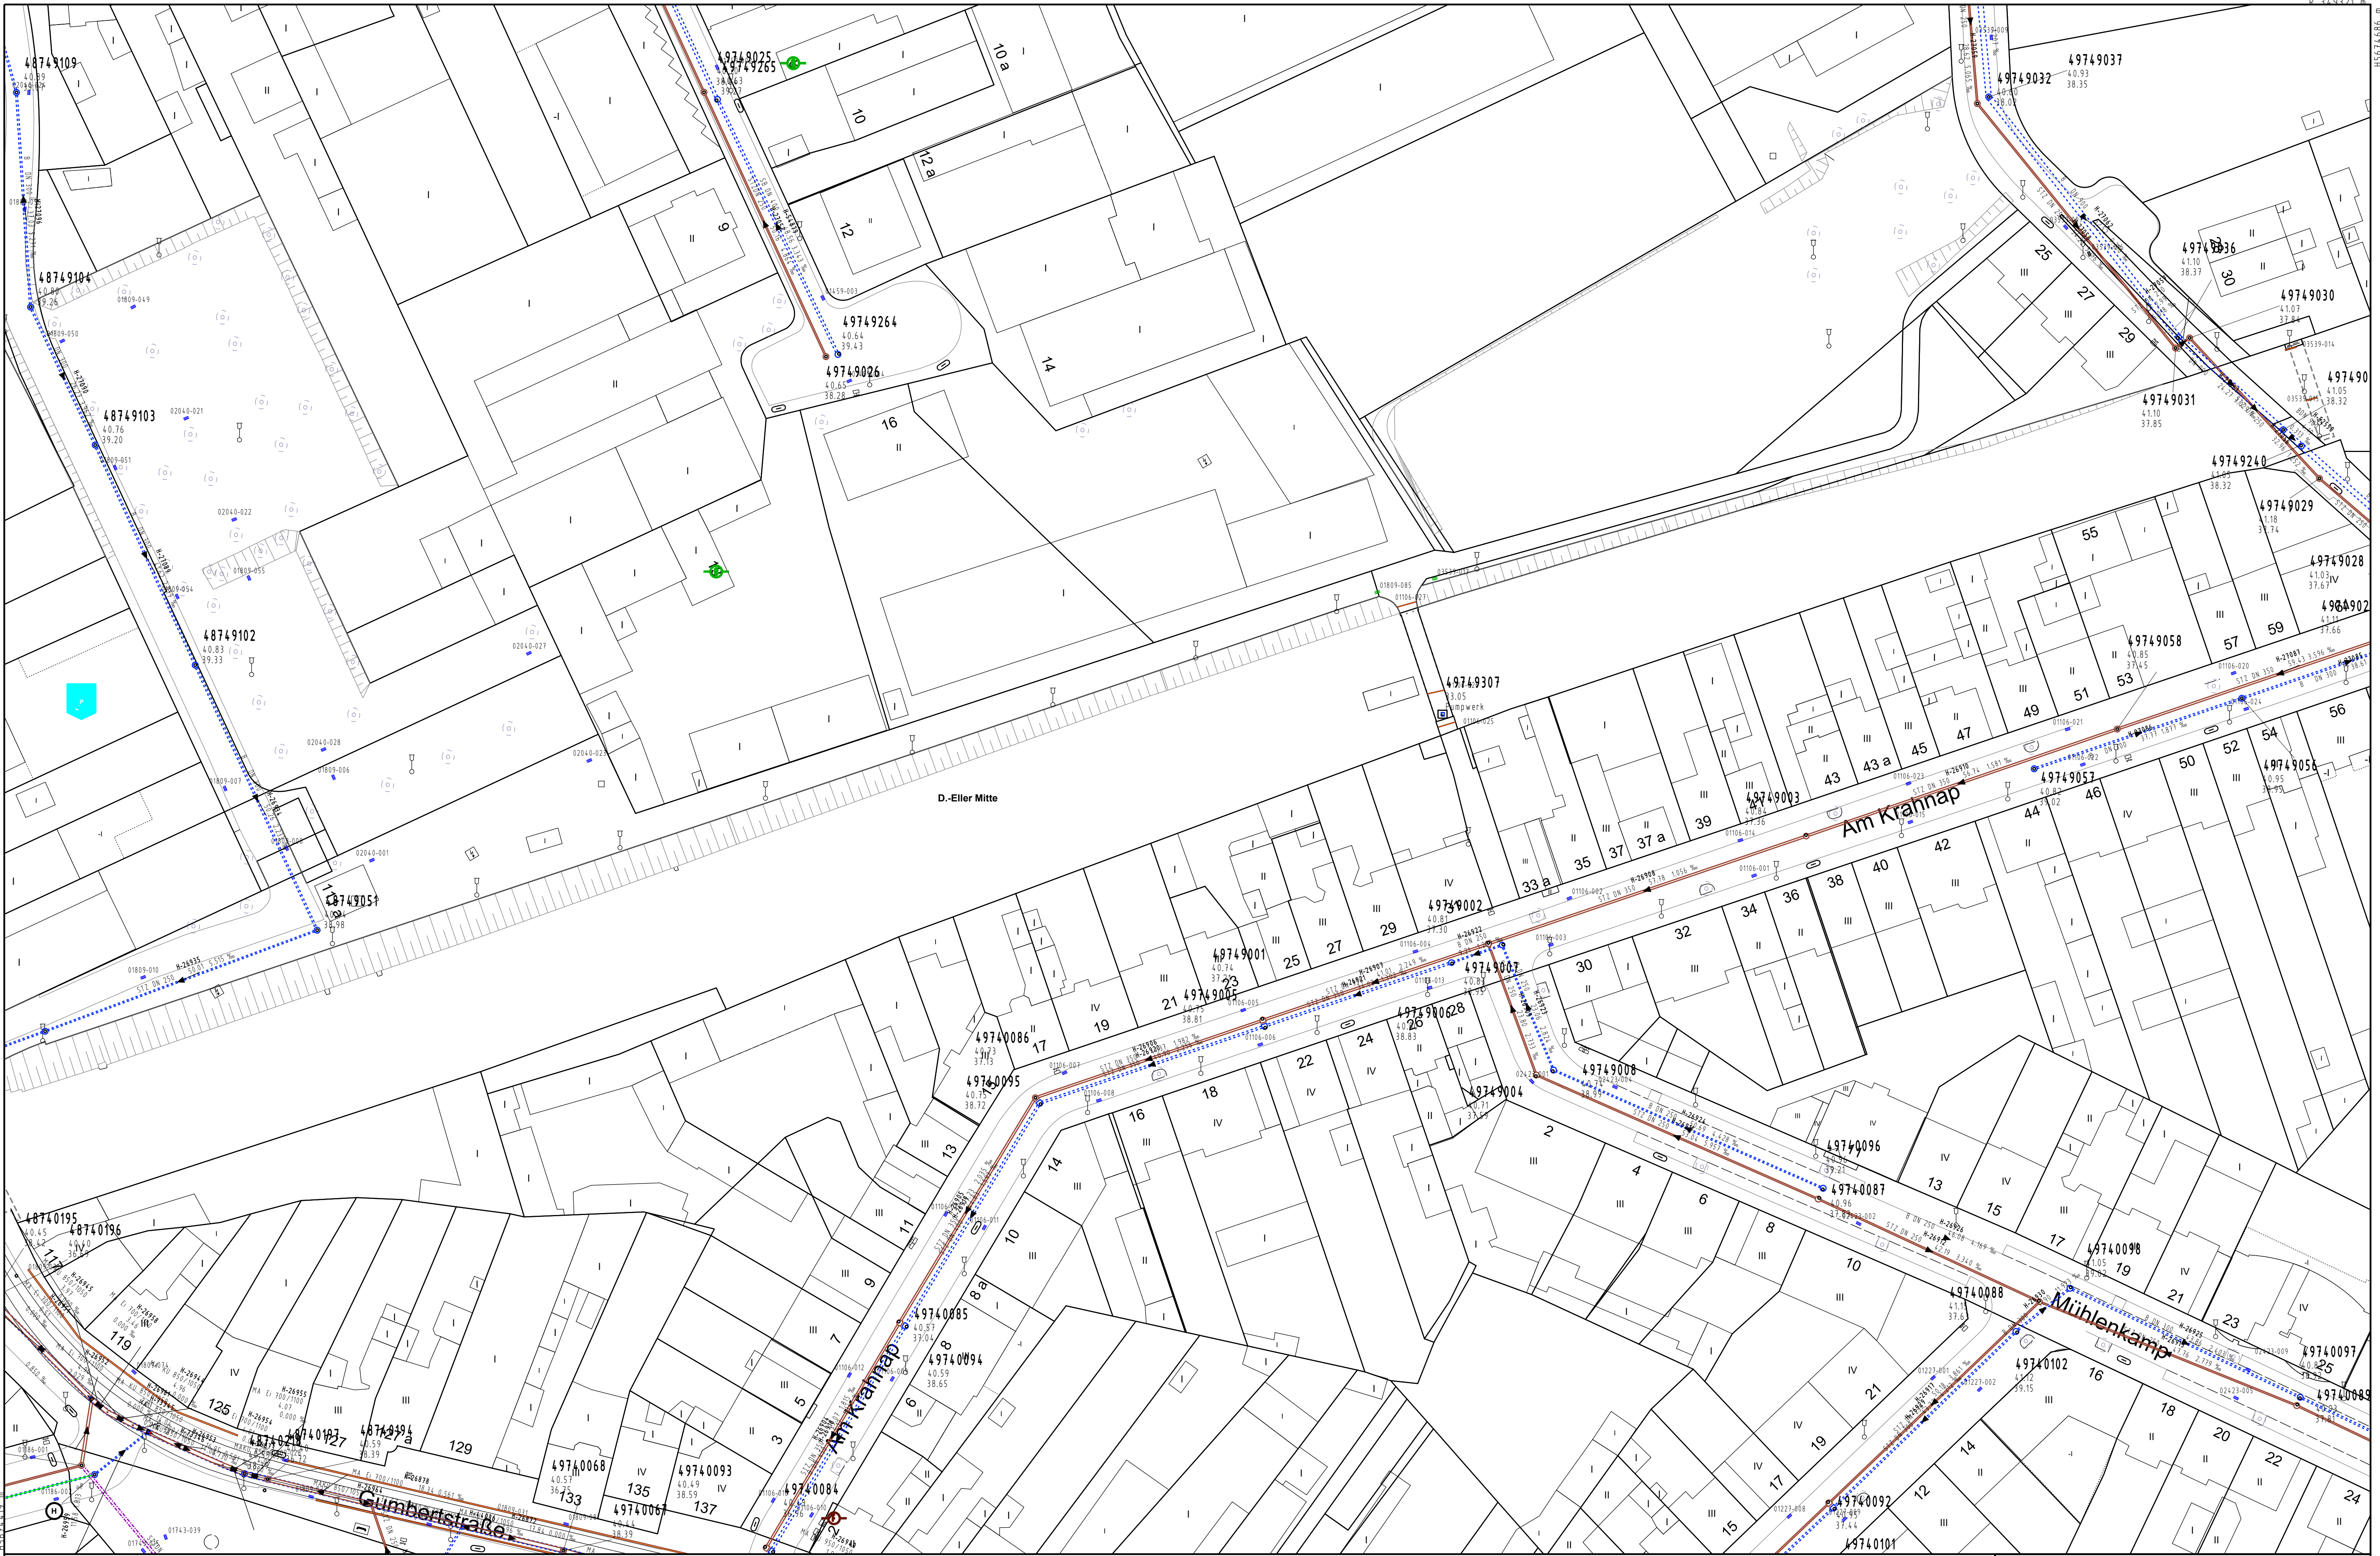

R 348913 m
Die Stationierung der Stützen (Stützenaufmaß) an der Haltung sind vom Rohranfang (nicht von der Schachtmittel) gegen die Fließrichtung zu verstehen.
Die Kanalbestandsunterlagen dienen lediglich der vorläufigen Information.
Die genaue Lage sowie die technischen Angaben der Entwässerungsanlagen sind in der Urflächkarte zu prüfen. Straßeneinläufe und Hausanschlüsse sind nicht Bestandteil der Bestandsunterlagen.
Die Stadtgrundkarte ist nur nachrichtlich dargestellt.
Amt 67 übernimmt hierfür keine Haftung.
Alle Höhenangaben in Meter über Normalhöhe-Null (m ü. NHN)
im DHHN2016 (Höhenstatus = 170)

Entwässerungssystem

- Schmutzwasser
- Mischwasser
- Regenwasser
- Gewässer
- Druckrohrleitung
- verdonnert

Fiktiver Punkt

Normalschacht

56792105
45.36
39.67

Haltung/Druckrohrleitung

Material: Profilart: Profiltiefe/Profilhöhe Länge Gefälle
MA Ei 700 / 1050 52.55 1.54 %

Stützen an Haltung

45.36
Stationierung

Stützen an Schacht



**Stadtentwässerungsbetrieb
Landeshauptstadt Düsseldorf**

Eller Mitte

Maßstab: 1:500	Erstellt von: Hr. Cwojdzinski	Erstellt am: 22.06.2023
-------------------	----------------------------------	----------------------------