


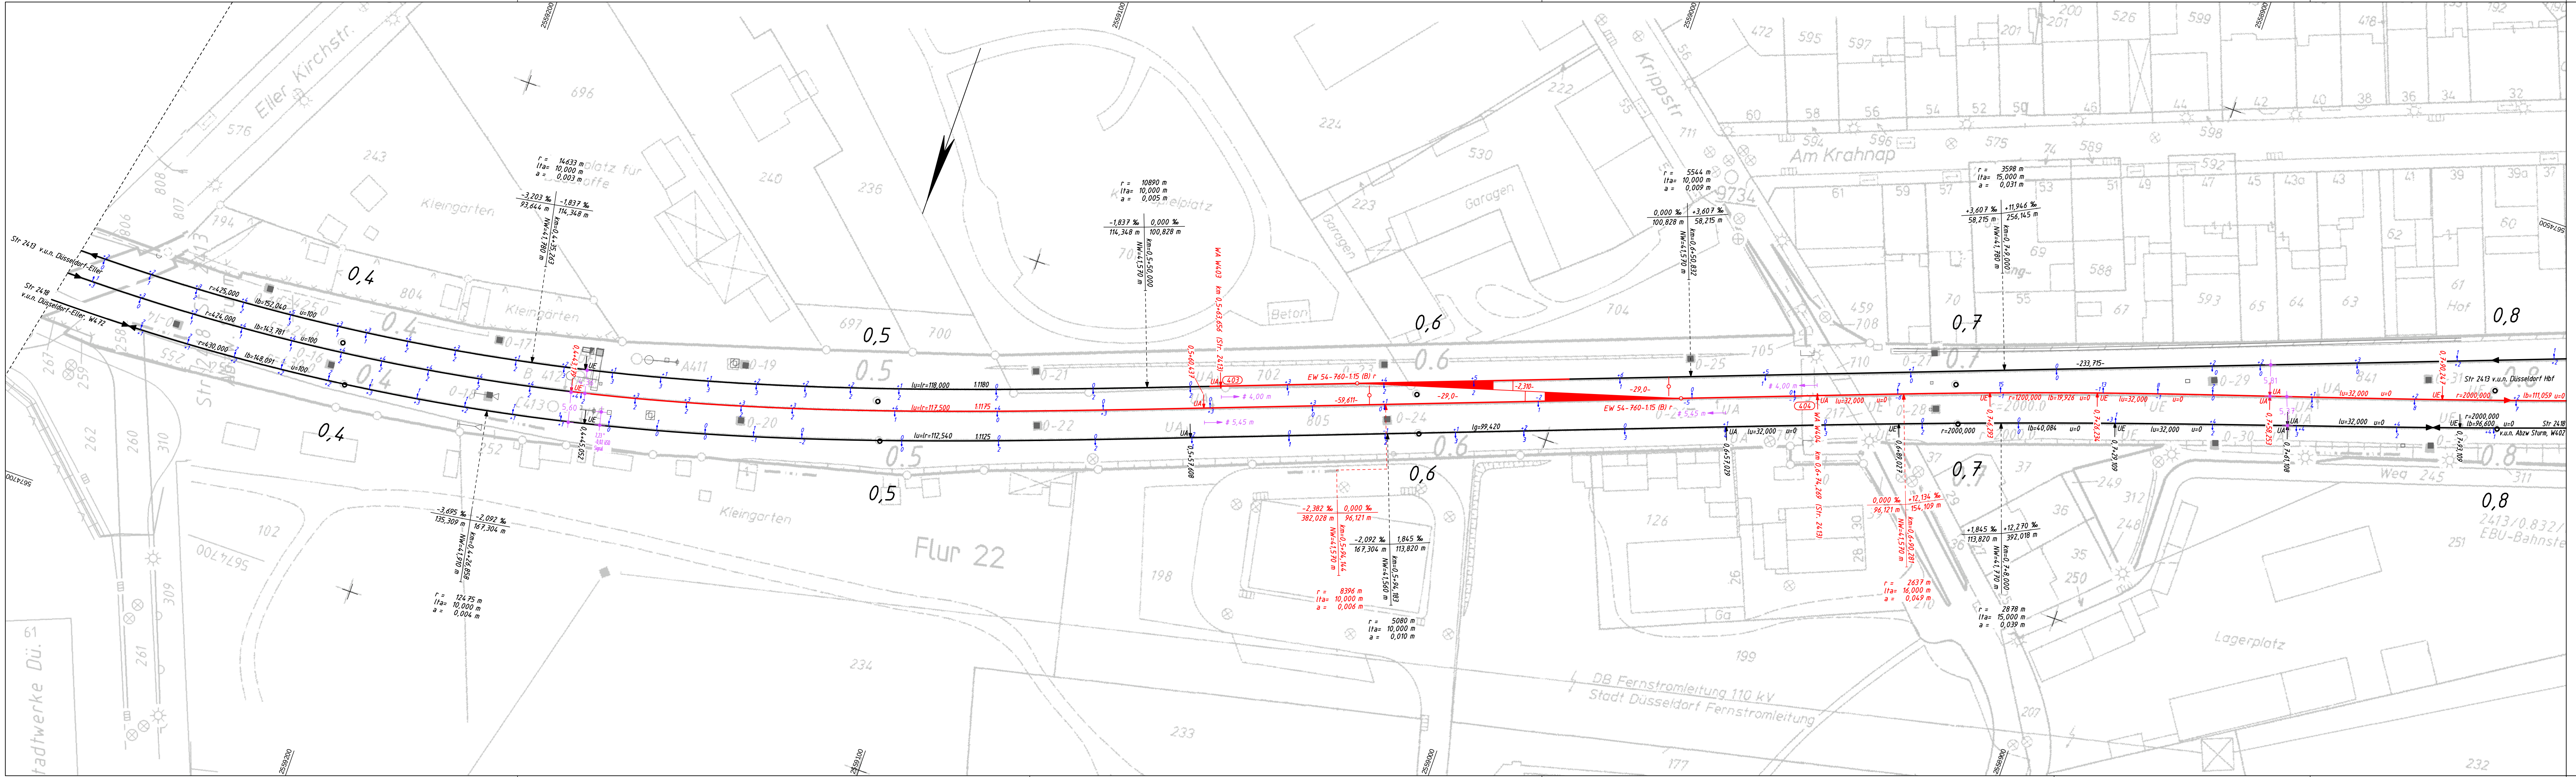

Gleisänderung

Höhenlage (cm):
+ = Heben
- = Senken

Seitenlage (cm):
↑ Linksverschiebung
↓ Rechtsverschiebung

Änderungswerte beziehen sich auf vorhandene Ist-Lage

Die Längsneigungen beziehen sich auf die Gleislängen.

In fahrdynamischer und oberbautechnischer Hinsicht geprüft

Keine Einwendungen

Bitte eingetragene Hinweise beachten!

Prüf-Nr. (2413) 0,0 - 2,1

DB InfraGO
Fahrdynamik und Trassierung

Berlin, 02. Juli 2024
gez. B. Schaepe

DB InfraGO
Gleisgeometrische Prüfung
Vermessung und Trassierung

Prüfung gemäß HB 88301

Die Freigabe wird erteilt abgelehnt.
Bedingungen ☒ ja ☐ nein

Prüfbericht-Nr.: 2413AB05-We-02

Prüfübertragung vom:

Prüfingenieur: Wenzler

Organisationseinheit: IJA-W-32

Köln, 04.03.2025
Ort, Datum

gez. P. Wenzler
Unterschrift

Strecke 2413 gültig ab: 15.12.2024						
Strecke	ab km bis km	Hg (km/h)	zul v* (km/h)	ve (km/h)	max v (km/h)	Einschränkung von km bis km
2413 Ri a R	0,0 - 1,2	100	80	80	90	
2413 Ri b R	1,8 - 0,3	100	90	90		
2413 Ri a G	0,0 - 3,7	100	80	80		
2413 Ri b G	4,7 - 0,5	100	80	80		
2413 Ri b G	0,5 - 0,3	100	90	90		
2418 Ri a	-1,1 - 1,3	80	80	80		
2418 Ri b	1,3 - -1,1	80	80	80		
WVB W403 - W404				70		

4	Wagner	05.03.2025	Gleichstellung mit Gleisgeometrie 2413AB05-We-02 vom 04.03.2025
3	Wagner	11.02.2025	Gleichstellung mit Gleisgeometrie 241AB05-We-01 vom 27.01.2025
2	Wagner	07.01.2025	Einarbeitung neue Anschlussstrassendaten
1	Wagner	27.08.2024	Gleichstellung mit fahrdynamischer und oberbautechnischer Prüfung Nc(2413) 0,0 - 2,1
Nr.	Name	Datum	Änderung
DB InfraGO DB InfraGO AG, Regional West Instandhaltungsmanagement IJA-W-P-L			Ivgw 2413.000.02
Bearb. 27.11.2023 Wagner Gepr. 27.11.2023 Lagemann Norm. 04.03.2025 Wenzler Maßstab 1:500			Strecke 2413 Düsseldorf-Eller - Düsseldorf Hbf Bf Düsseldorf-Eller Mitte Umbau Verkehrsstation und Neubau Weiche 403 und 404
SPETTMANN + KAHR INGENIEURBÜRO Schwarzer Weg 11, 50355 Albstadt, Telefon: 02241866-0			Trassierungsentwurf
232AB1 / 2413AB			Höhensystem: DB_REF 2016 Koord.-Syst.: DB_REF 2016
			Blatt 2 5 Bl.