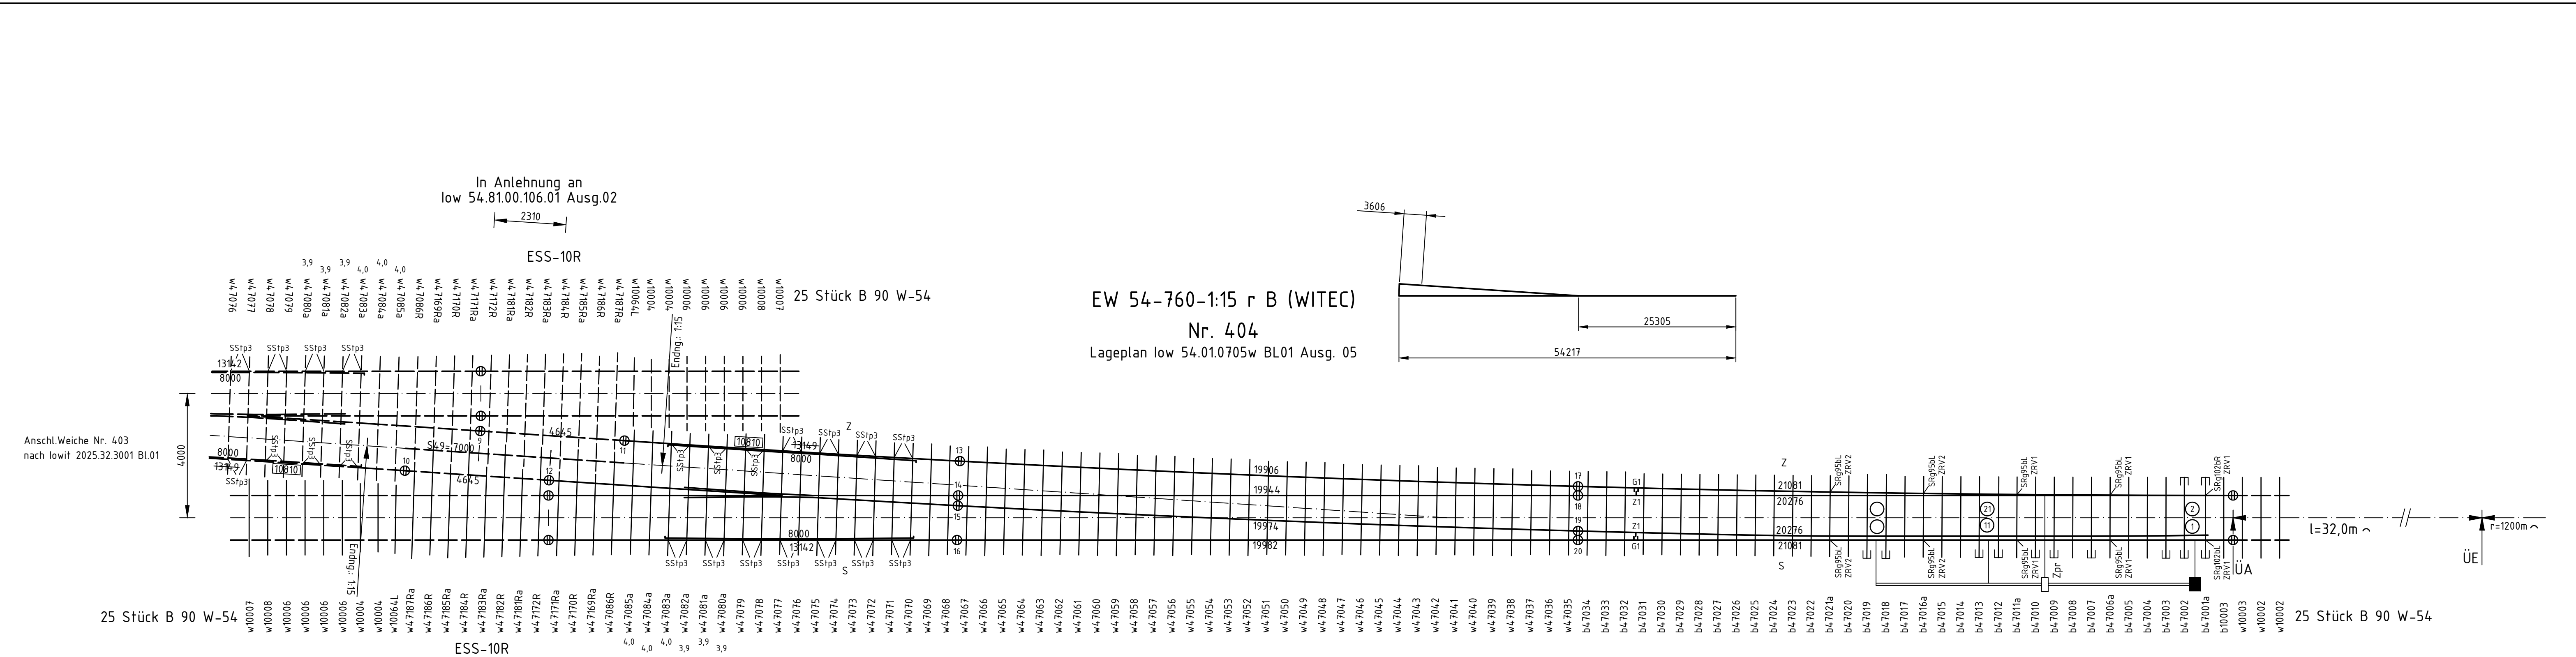


[illegible]

veränderte Schwellen		hergestellt durch		Komponente		Benennung		Zeichnungs-Nr.		Bemerkung		TA für Einbau und Instandf.	
neue Bezeichnung	neue Länge	aus Regel-schwelle	durch Verschiebung Verlängerung Kürzung			Verschleißart	Einheitsverschluss EVZ Einheitsbeistellvorrichtung EBV	low 54.50.0026 low 54.50.0028			low 92.1034		
	m		gegen die Herzstückspitze gesehen links m rechts m			Stellsystem		Seite 1: Sw 1151.0701 Bild 2 Seite 2:	Weichenantrieb wird vom Stellwerksausrüster geliefert ! siehe Vermerk Wsk.				
						Signalanordnung		Seite 1: Seite 2:					
w47080a	3,90	w47080		-0,10		Zungenrollvorrichtung	b47024 - b47026 mit SRg 6b Mo b47027 - b47030 mit SGP 1b Mo	low 54.57.1020	Typ-Schwichag	low 92.1024			
w47081a	3,90	w47081		-0,10									
w47082a	3,90	w47082		-0,10									
w47083a	4,00	w47083		-0,10									
w47084a	4,00	w47084		-0,10									
w47085a	4,00	w47085		-0,10		Schwellenverbindungsplatte oder Verschlußschwelle		low 55.0010					
Gleissperre													
Stahlsorte-Herzstück R 350 HT													
Stahlsorte Weichenfahrbahn zusätzl. Schienen R 260													
Elastische Rippenplattenlagerung (ERL)													
Besetzung													
Zusätzliche Weichenschwellen													
Zusätzliche Gleisschwellen 50 Stück B 90 W-54													

<