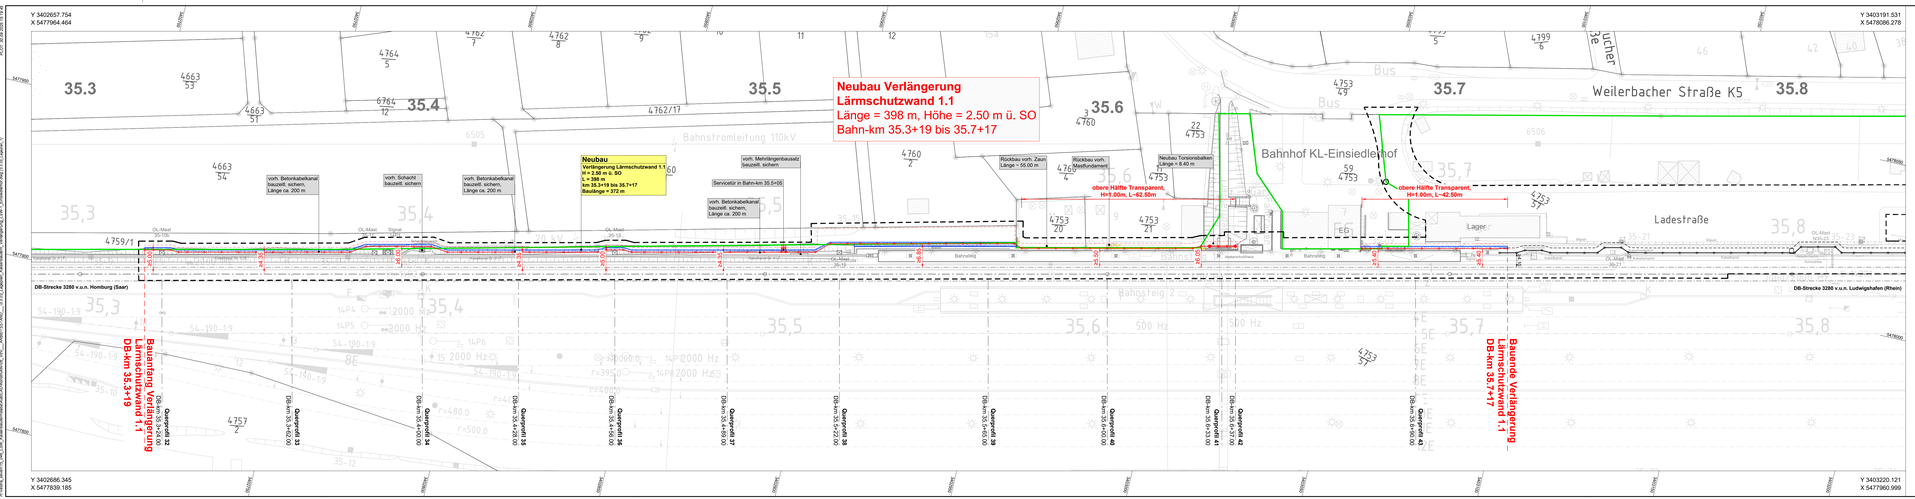

Legende

- Bestand (einschließlich DB-Kataster)
- Neubau /Änderung
- Rückbau
- äußere Grenze der vohabenträgereigenen Gundstücke
- Planfeststellungsgrenze
- Baufeldgrenze
- Flurstückgrenze (amtliches Kataster)
- Lärmschutzwand
- Herstellen Inpektionsweg analog Randweg
- Böschung
- Stützwand
- Zaun
- Oberleitungsmast mit Mastnummer
- Kabelkanal
- Beleuchtungsmast
- Straßenenlauf
- Entwässerungsschacht
- Überdachung
- Treppe
- Rampe

Plangrundlage:

Index	Änderungen bzw. Ergänzungen	Name	Datum
1	Lageplan	Sept. 2025	Re
2	Lageplan	Sept. 2025	Re
3	Lageplan	Sept. 2025	Re
4	Lageplan	Sept. 2025	Re