



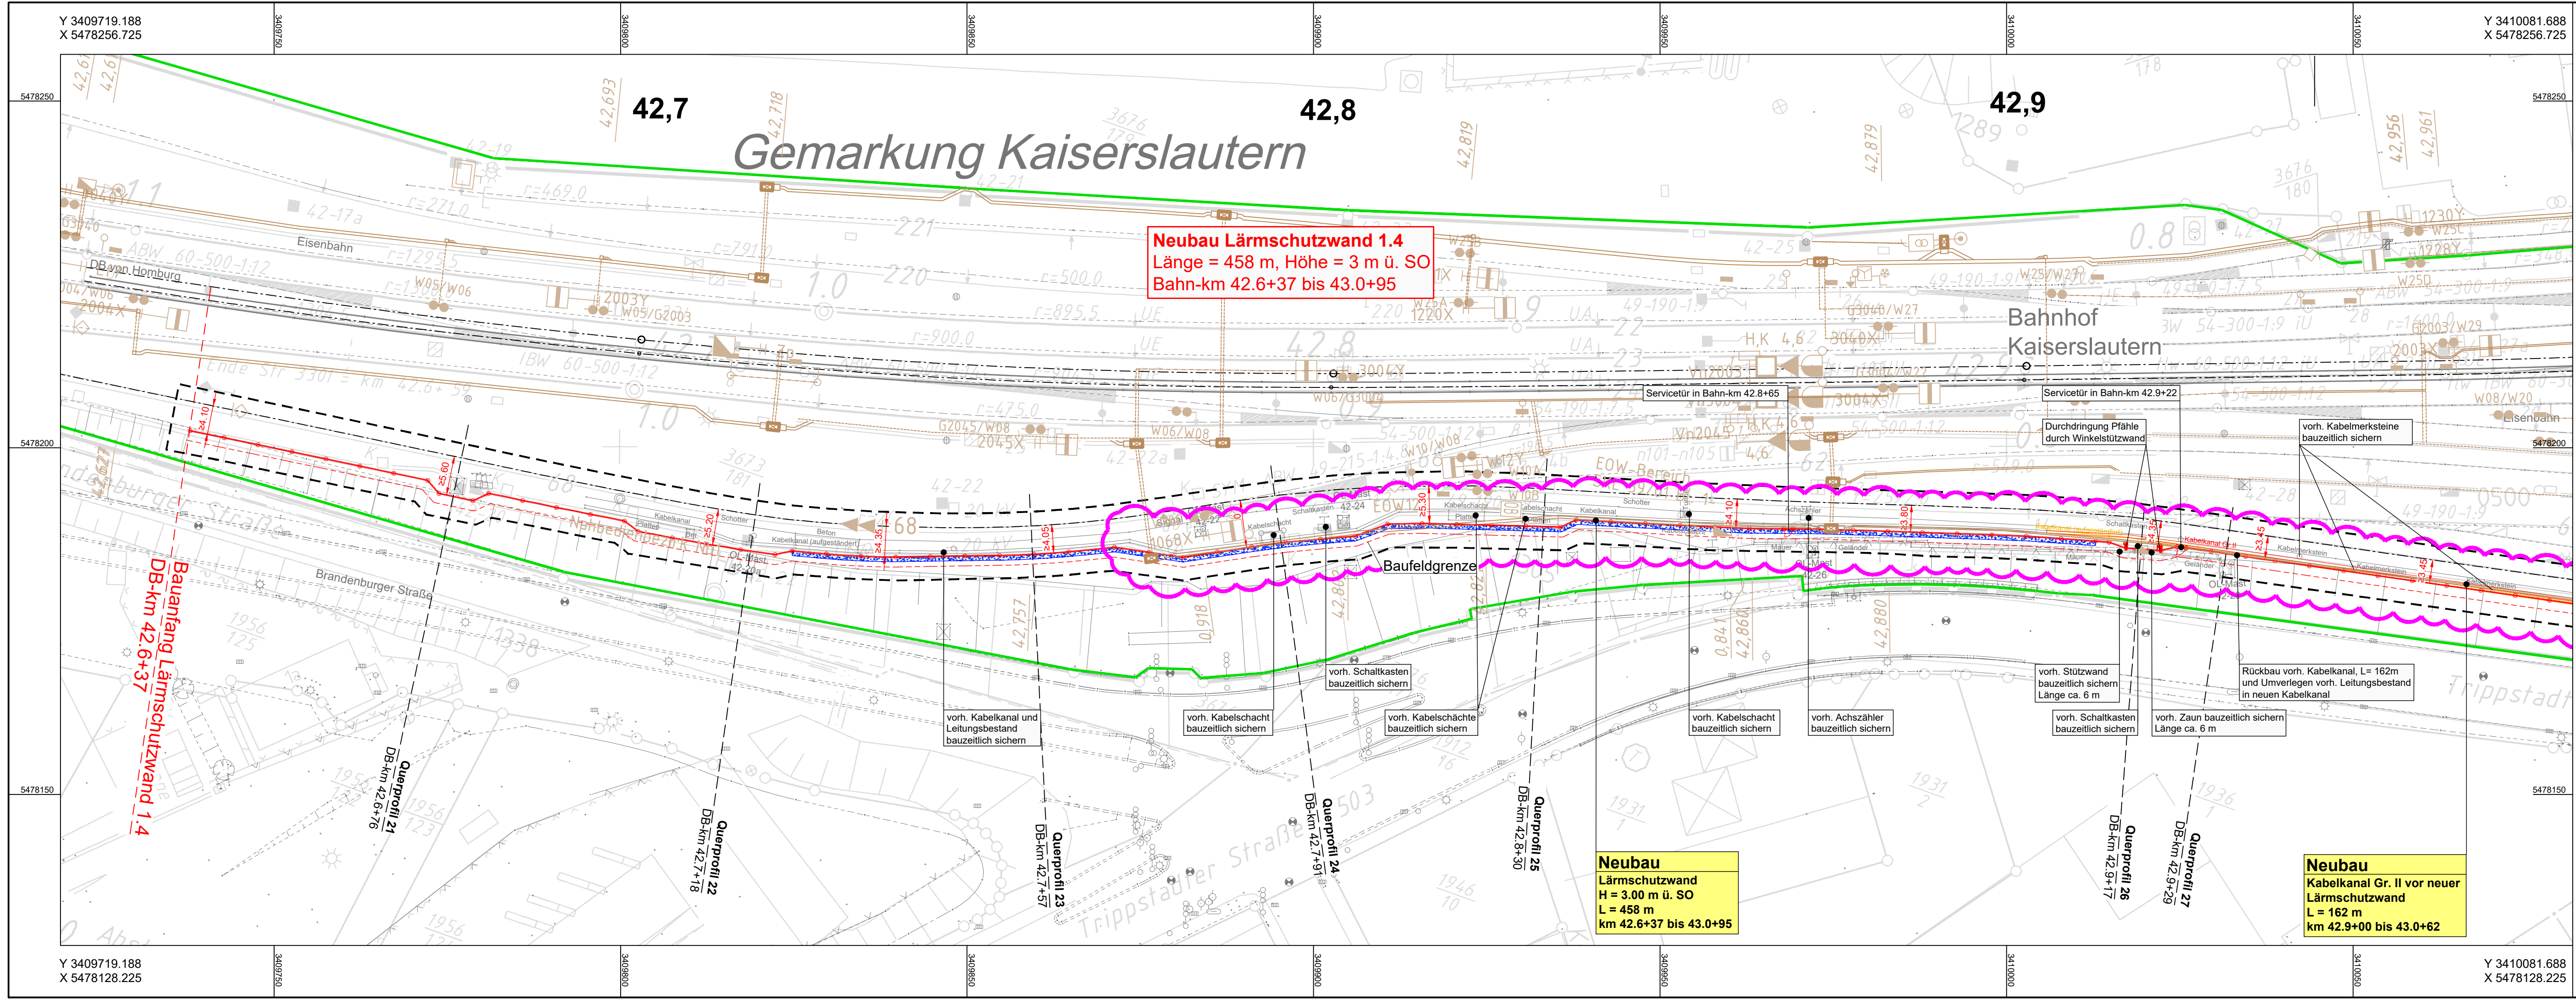

Legende

- Bestand (einschließlich DB-Kataster)
- Neubau /Änderung
- Rückbau
- äußere Grenze der vohabenträgereigenen Gundstücke
- Planfeststellungsgrenze
- Baufeldgrenze
- Flurstückgrenze (amtliches Kataster)
- Lärmschutzwand
- Herstellen Inpektionsweg analog Randweg
- Böschung
- Stützwand
- Zaun
- Oberleitungsmast mit Mastnummer
- Kabelkanal
- Straßeneinlauf
- Entwässerungsschacht
- Überdachung
- Treppe
- Rampe
- Tangierende Planung POS Nord, ESTW-A Kaiserslautern / Hochspeer
- Erforderliche Umplanung der Lärmschutzwand im Zuge der Ausführungsplanung

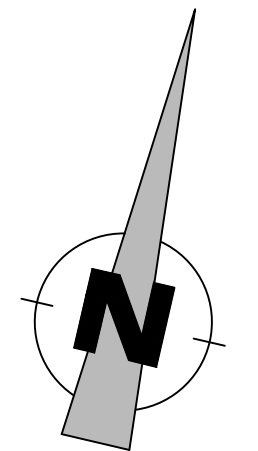

Plangrundlage:

DB NETZE				Ivl 3280 BQ	
Barcode {2544014336}				Str 3280 Homburg - Ludwigshafen km 42.1 + 37 ... km 42.9 + 14	
1	OSM-R	05.12.2014	Int	Datum	Name
2	W 202	01.10.2017	Sw	Bearb.	01.07
3	Verkauf	01.10.2017	Ffm	Gepr.	08.09
4	VW Kaiserslautern	01.10.2017	Ffm	Norm	01.2015
5	VW 5541/2015.313/29	12.10.2017	Ffm	Haltstabs	1.1000
6	Trafe nach DB-REF	21.03.2017	Hu		
7	Bahnhofplan digit	05.10.2009	Hu		
8	Kanten planiert	05.10.2009	Hu		
Zust.	Änderung	Datum	Name	Urspr.	01/19
				DHNN 92	DB-REF
				Blaß	1
					4 Bl.

DB NETZE				Ivl 3280 BQ	
Barcode {2544014338}				Str 3280 Homburg - Ludwigshafen km 42.1 + 14 ... km 42.9 + 14	
1	OSM-R	05.12.2014	Int	Datum	Name
2	W 202	01.10.2017	Sw	Bearb.	01.07
3	Verkauf	01.10.2017	Ffm	Gepr.	08.09
4	VW Kaiserslautern	01.10.2017	Ffm	Norm	01.2015
5	VW 5541/2015.313/29	12.10.2017	Ffm	Haltstabs	1.1000
6	Trafe nach DB-REF	21.03.2017	Hu		
7	Bahnhofplan digit	05.10.2009	Hu		
8	Kanten planiert	05.10.2009	Hu		
Zust.	Änderung	Datum	Name	Urspr.	01/19
				DHNN 92	DB-REF
				Blaß	1
					4 Bl.

GÜLTIG NUR FÜR AUSSCHREIBUNG

Index:	Änderungen bzw. Ergänzungen	Name:	Datum:		
Prüfvermerke					
die Übereinstimmung der Zeichnung mit der Ausführung bestätigt:		Freigabe zur bauaufsichtlichen Prüfung			
für den Auftragnehmer:		Ort, Datum, Unterschrift			
für die DB Netz AG		Ort, Datum, Unterschrift			
Interoperabilität geprüft (benannte Stelle), Name		Prüfingenieur			
Datum		geprüft / genehmigt			
Datum		geprüft / genehmigt			
Datum		geprüft / genehmigt			
Eisenbahn-Bundesamt		gleichgestellt mit Prüfexemplaren	geprüft / genehmigt		
Datum		Freigabe der Ausführungsunterlagen			
Genehmigung zur Bauausführung		Ort, Datum, Unterschrift			
Lageskizze					
Auftragnehmer:		Planverfasser:	Anlage: Plan-Nr.: L 5		
DB InfraGO AG		SCHÖNHOFEN Ingenieure PartGmbH	Auftrag-Nr.: 2015.046		
Lärmsanierung Südwest I,II-W-L-K		Hertelsstr. 5 67657 Kaiserslautern	Datum		
Schwarzwaldstraße 82 76137 Karlsruhe		Tel: 06 31 / 3 41 24 - 0	Name		
		Fax: 06 31 / 4 37 45	Re		
		E-Mail: info@sch-nhofen-ingenieur.de	Or		
		www.schoenhofen-ingenieur.de	Jg		
Bauherr:		Kaiserslautern, Sept. 2025	Plan-Nr.: 5 von 6		
DB InfraGO AG		Ort, Datum, Unterschrift	Planart: 3.3.03		
Lärmsanierung Südwest I,II-W-L-K			Planzeichen:		
Schwarzwaldstraße 82 76137 Karlsruhe			Blattgr.: 1135 x 297 mm		
Maßstab:		Streckenabschnitt Kaiserslautern-Trippstadter Straße			
1:500		Lageplan Lärmschutzwand 1.4			
		Plan 1 von 2			
		Bahn-km 42.6+37 bis Bahn-km 43.0+95			
Projekt:		Lärmsanierung an bestehenden Schienenwegen des Bundes			
Strecke:		Strecke 3280, Homburg (Saar) - Ludwigshafen (Rhein)			
Bauwerksnummer		Brückennr.	Barcode		
Strecke	Kilometer	Kennzahl			
3280	42.6+37 - 43.2+48	*			