



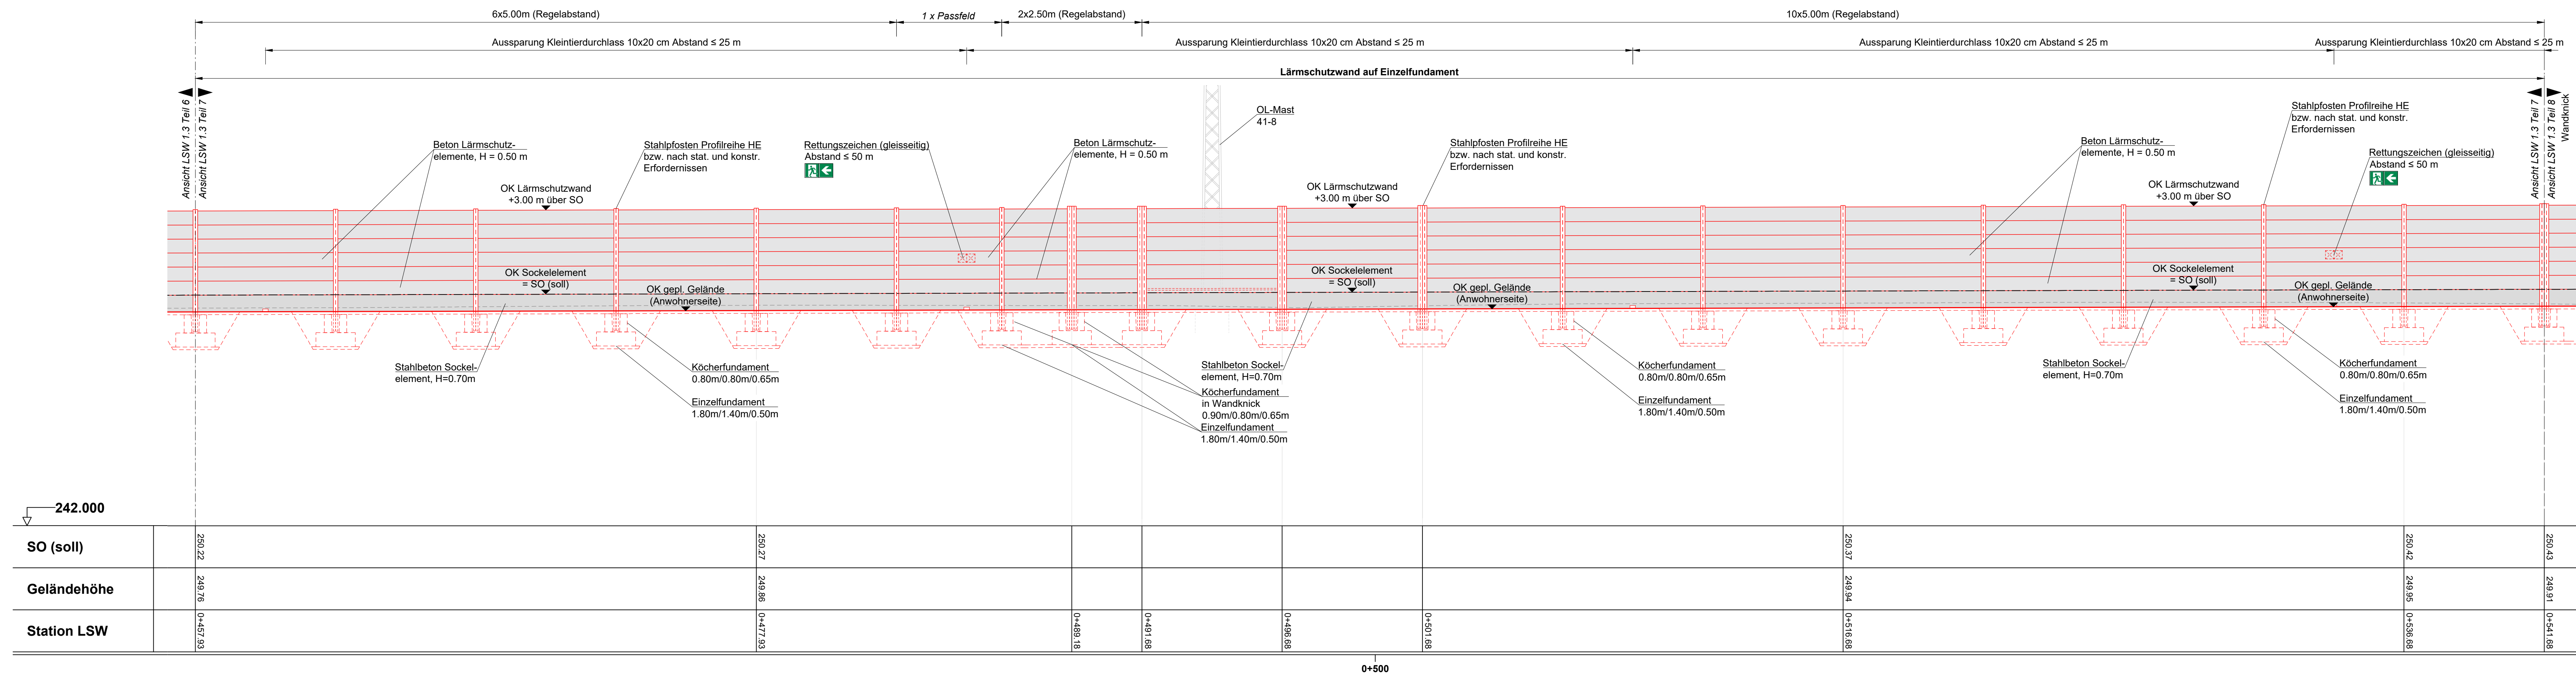

Wandabwicklung LSW 1.3 von Anliegerseite - Teil 8/8, M=1:100

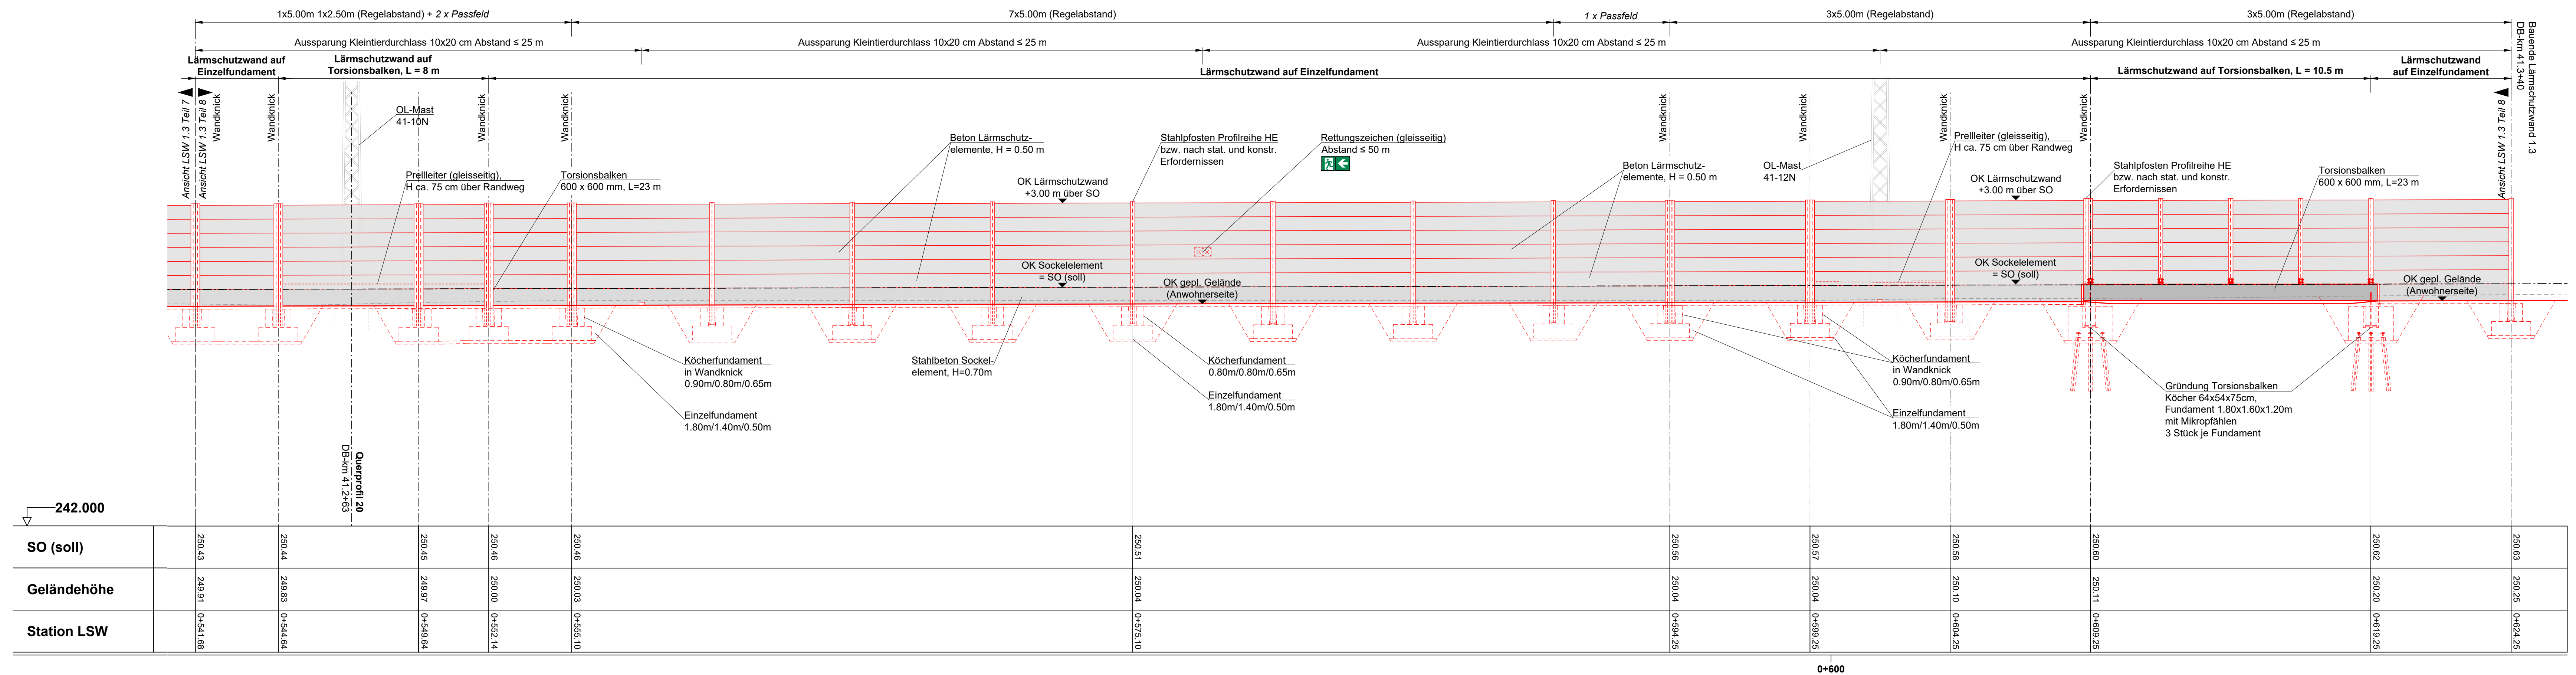

GÜLTIG NUR FÜR AUSSCHREIBUNG

Indez:	Änderungen bzw. Ergänzungen	Prüfermerke	Name:	Datum:												
die Übereinstimmung der Zeichnung mit der Ausführung bestätigt: für den Auftragnehmer: Orl Datum, Unterschrift für die DB Netz AG Orl Datum, Unterschrift Interoperabilität geprüft (benannte Stelle), Name Datum geprüft / genehmigt Datum geprüft / genehmigt Datum geprüft / genehmigt Eisenbahn-Bundesamt		Freigabe zur bauaufsichtlichen Prüfung Orl Datum, Unterschrift Profingenieur gleichgestellt mit Profizexemplaren Datum Freigabe der Ausführungsunterlagen Genehmigung zur Bauausführung Orl Datum, Unterschrift														
Lageskizze 		Auftragnehmer: Planverfasser: Schönhofen Ingenieure PartGmbH Reichenkronweg 5 07557 Kassel Tel.: 05 31 / 3 41 24 - 0 Fax: 05 31 / 4 32 40 E-Mail: info@di-ka.de www.schoenhofen.de Kasselbauten, Sept. 2025 Orl Datum, Unterschrift Projektleitung: DB InfraGO DB InfraGO AG Lärmsanierung Südwest I II W-L-K Schwarzwaldstraße 82 76137 Karlsruhe														
Bauherr: DB InfraGO DB InfraGO AG Lärmsanierung Südwest I II W-L-K Schwarzwaldstraße 82 76137 Karlsruhe		Anläge: Plan-Nr.: HP 9 Auftrag-Nr.: 2015.046 <table border="1"> <thead> <tr> <th></th><th>Datum</th><th>Name</th></tr> </thead> <tbody> <tr> <td>gez.</td><td>Sept. 2025</td><td>Re</td></tr> <tr> <td>bearb.</td><td>Sept. 2025</td><td>Or</td></tr> <tr> <td>gspr.</td><td>Sept. 2025</td><td>Jg</td></tr> </tbody> </table> Plan-Nr.: 11 von 15 Planart: 3.3.04 Planzeichen: Maßstab: 1:135 x 594 mm Einwirkungen (Lastmodelle): gemäß RIL 804.5501 Höhen- und Koordinatensystem: ODH-N 92 / DB-Referenz				Datum	Name	gez.	Sept. 2025	Re	bearb.	Sept. 2025	Or	gspr.	Sept. 2025	Jg
	Datum	Name														
gez.	Sept. 2025	Re														
bearb.	Sept. 2025	Or														
gspr.	Sept. 2025	Jg														
Maßstab: 1:100 Streckenabschnitt Kaiserslautern-Kennelgarten Höhenplan Lärmschutzwand 1.3 Plan 4 von 4 Bahn-km 47+93 bis Bahn-km 41.3+40		Projekt: Lärmsanierung an bestehenden Schienenwegen des Bundes Strecke: Strecke 3280n, Homburg (Saar) - Ludwigshafen (Rhein) Bauwerksnummer Brückennr. Barcode														
Strecke: <table border="1"> <thead> <tr> <th>Strecke</th><th>Kilometer</th><th>Kennzahl</th></tr> </thead> <tbody> <tr> <td>3280n</td><td>* 40 7+83 - 41.3+40</td><td></td></tr> </tbody> </table>		Strecke	Kilometer	Kennzahl	3280n	* 40 7+83 - 41.3+40										
Strecke	Kilometer	Kennzahl														
3280n	* 40 7+83 - 41.3+40															