



Wandabwicklung LSW 1.4 von Anliegerseite - Teil 1/6, M=1:100

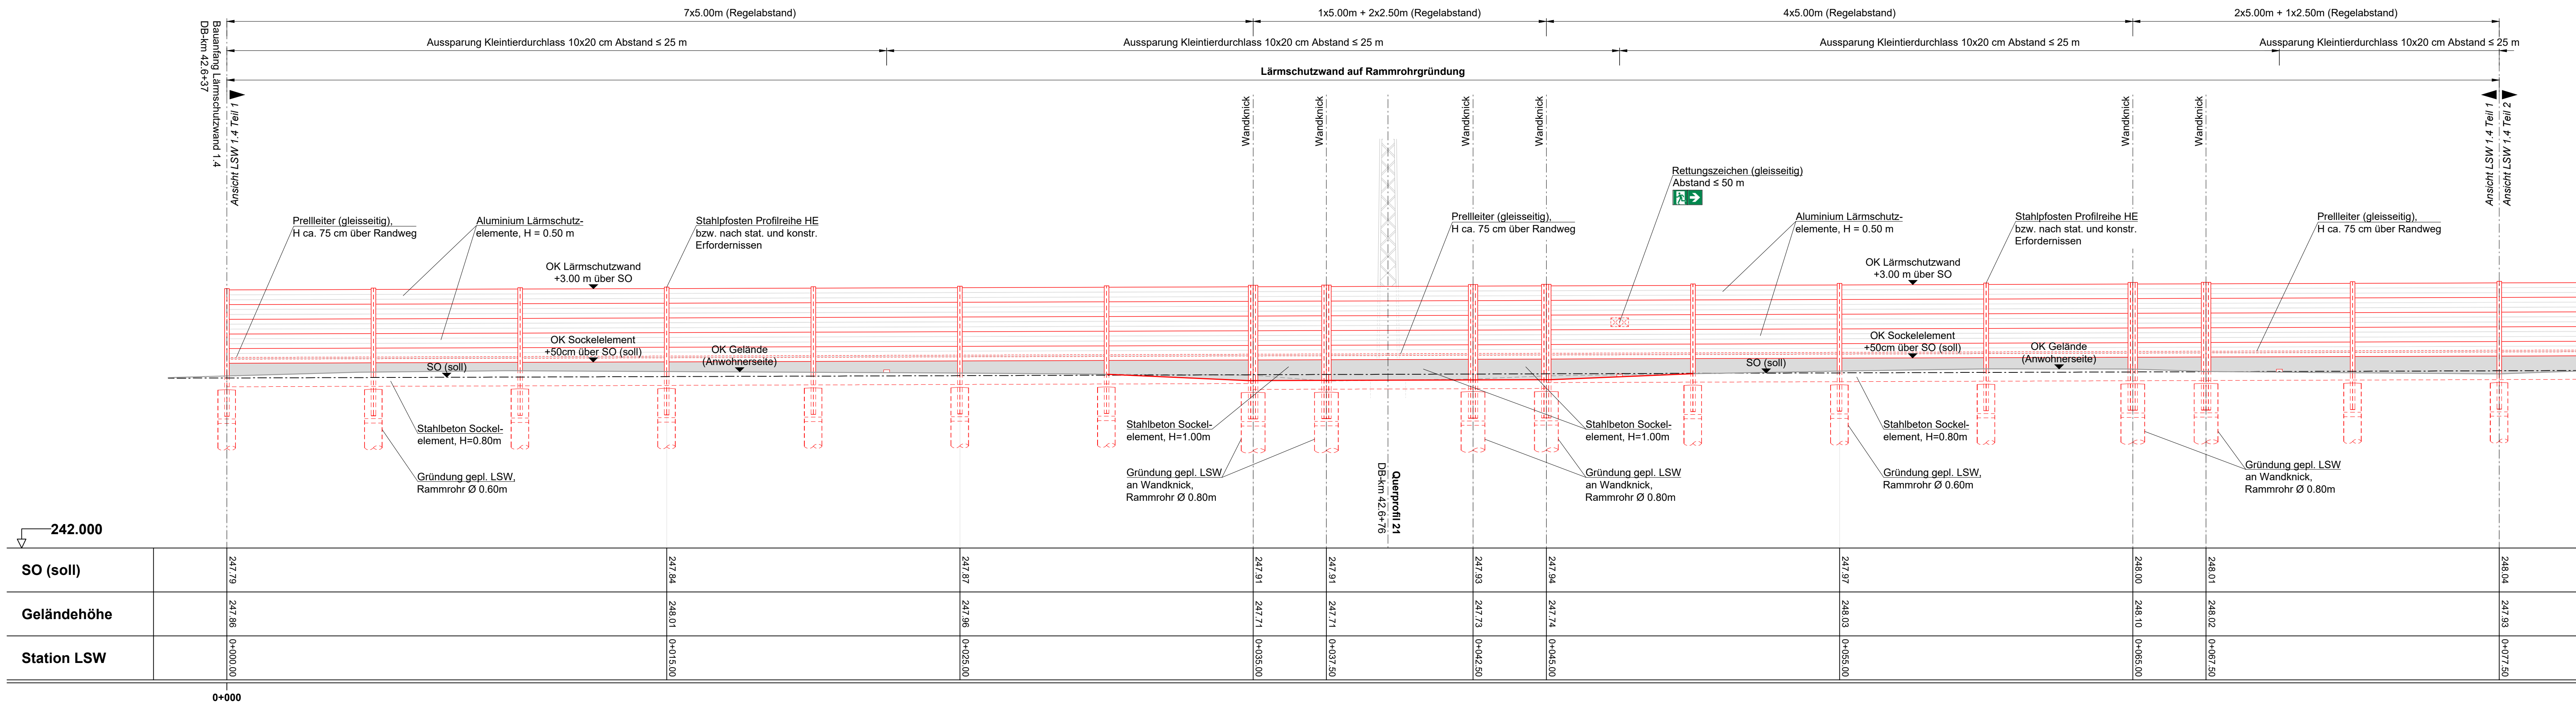


Legende

- Bestand
- Gleisachse
- Neubaumaßnahmen
- Rückbau

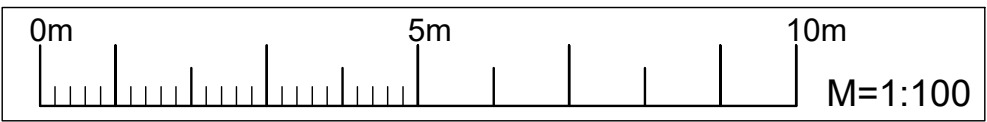

Endgültige Abmessungen nach statischen, konstruktiven und wirtschaftlichen Erfordernissen.

Wandabwicklung LSW 1.4 von Anliegerseite - Teil 2/6, M=1:100

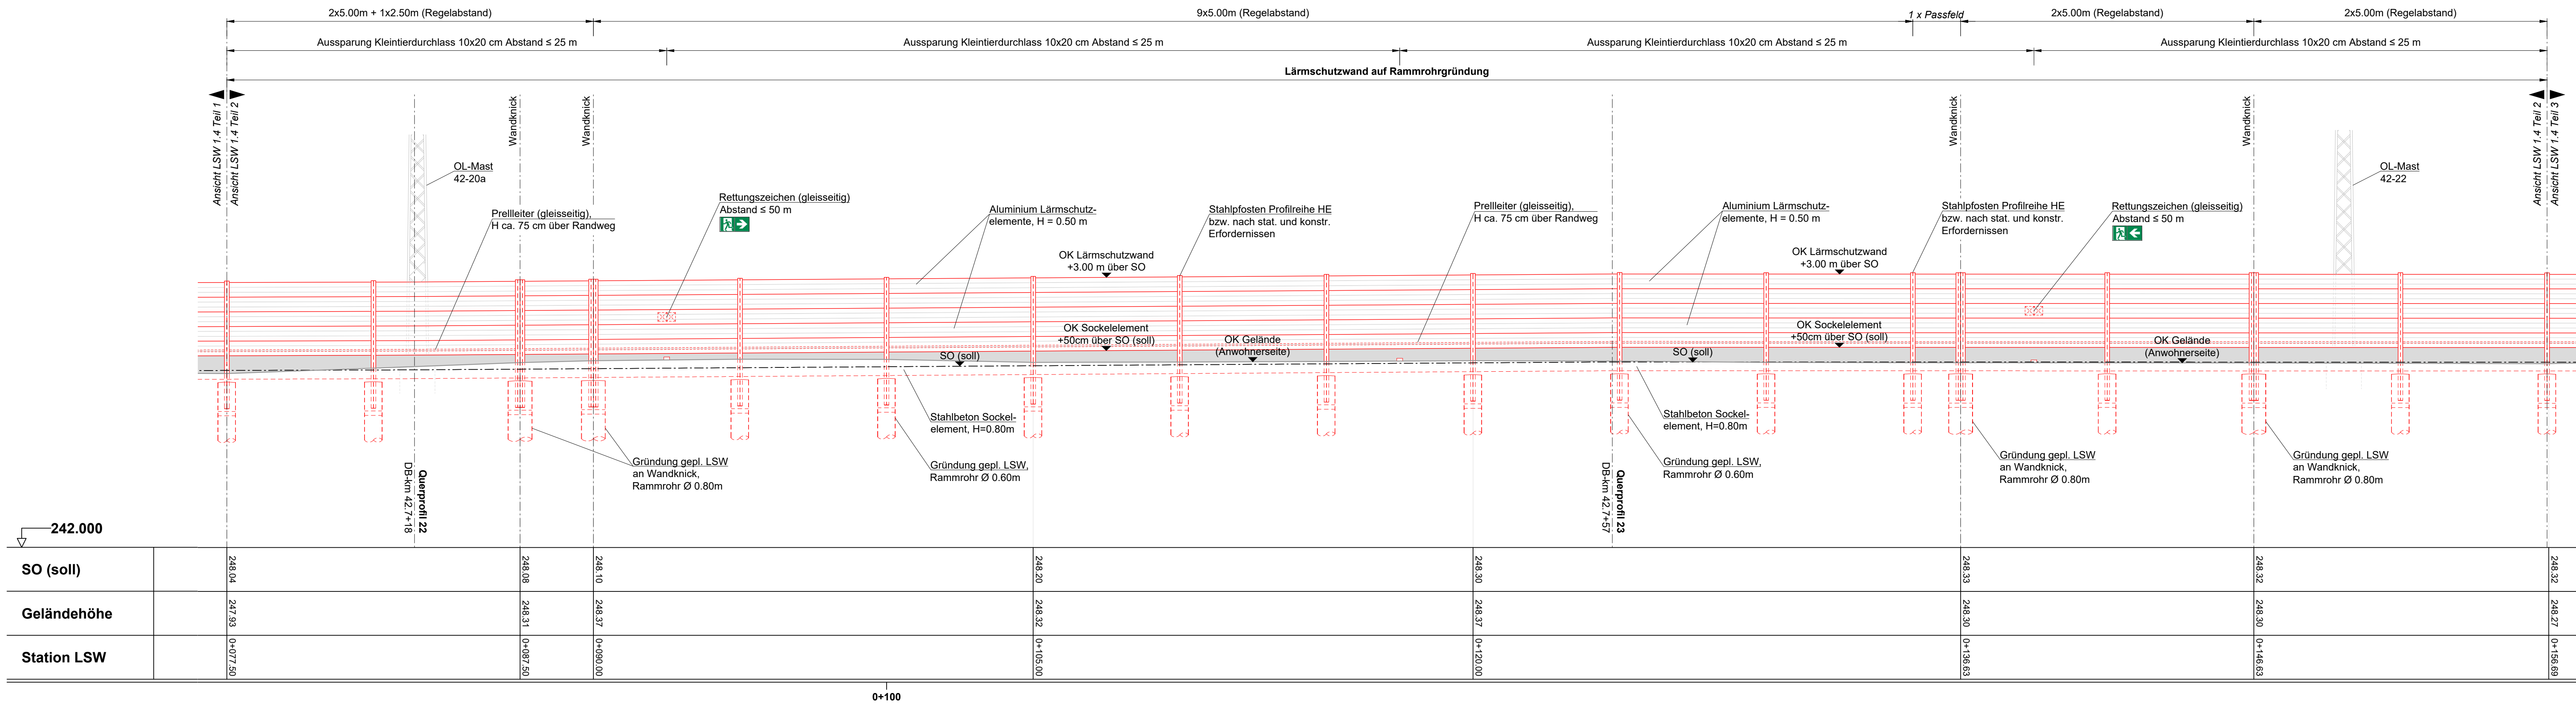

GÜLTIG NUR FÜR AUSSCHREIBUNG

Index: Änderungen bzw. Ergänzungen		Name:		Datum:	
Prüfvermerke					
die Übereinstimmung der Zeichnung mit der Ausführung bestätigt: für den Auftragnehmer: Ort, Datum, Unterschrift für die DB Netz AG: Ort, Datum, Unterschrift			Freigabe zur bauaufsichtlichen Prüfung Ort, Datum, Unterschrift Profingenieur		
Interoperabilität geprüft (benannte Stelle), Name Datum			geprüft / genehmigt		
Datum			geprüft / genehmigt		
Datum			geprüft / genehmigt		
Eisenbahn-Bundesamt			gleichgestellt mit Prüfexemplaren Datum Freigabe der Ausführungsunterlagen		
			Genehmigung zur Bauausführung Ort, Datum, Unterschrift		
Lageskizze					
Auftragnehmer: DB InfraGO AG Lärmanierung Südwest 110-W-L-K Schwarzwalddstraße 82 76137 Karlsruhe		Planverfasser: SCHÖNHOFEN Ingenieurbüro Helmholtzstr. 5 67673 Kaiserslautern Tel: 06 31 3 41 24 - 0 Fax: 06 31 4 37 45 E-Mail: info@schonhofen-ingenieur.de www.schonhofen-ingenieur.de		Anlage: Plan-Nr.: HP 10 Auftrag-Nr.: 2015.046 Datum Name gepr.: Sept. 2025 Re bearb.: Sept. 2025 Or gepr.: Sept. 2025 Jg	
Baueinheit: DB InfraGO AG Lärmanierung Südwest 110-W-L-K Schwarzwalddstraße 82 76137 Karlsruhe		Projektierung: DB InfraGO AG Lärmanierung Südwest 110-W-L-K Schwarzwalddstraße 82 76137 Karlsruhe		Plan-Nr.: 12 von 15 Planart: 3.3.04 Planzeichen: Blattgr.: 1135 x 594 mm	
Maßstab: 1:100		Streckenabschnitt Kaiserslautern-Tripptadter Straße Höhenplan Lärmschutzwand 1.4 Plan 1 von 4 Bahn-km 42.6+37 bis Bahn-km 43.0+95		Erweiterungen (Lastmodelle): gemäß RSt 804.5501 Höhen- und Koordinatensystem DHN 92 / GK	
Projekt: Lärmanierung an bestehenden Schienenwegen des Bundes					
Strecke: Strecke 3280, Homburg (Saar) - Ludwigshafen (Rhein)					
Strecke		Bauwerksnummer		Brückennr.	
3280		42.6+37 - 43.2+48		Kennzahl	
				Barcode	