



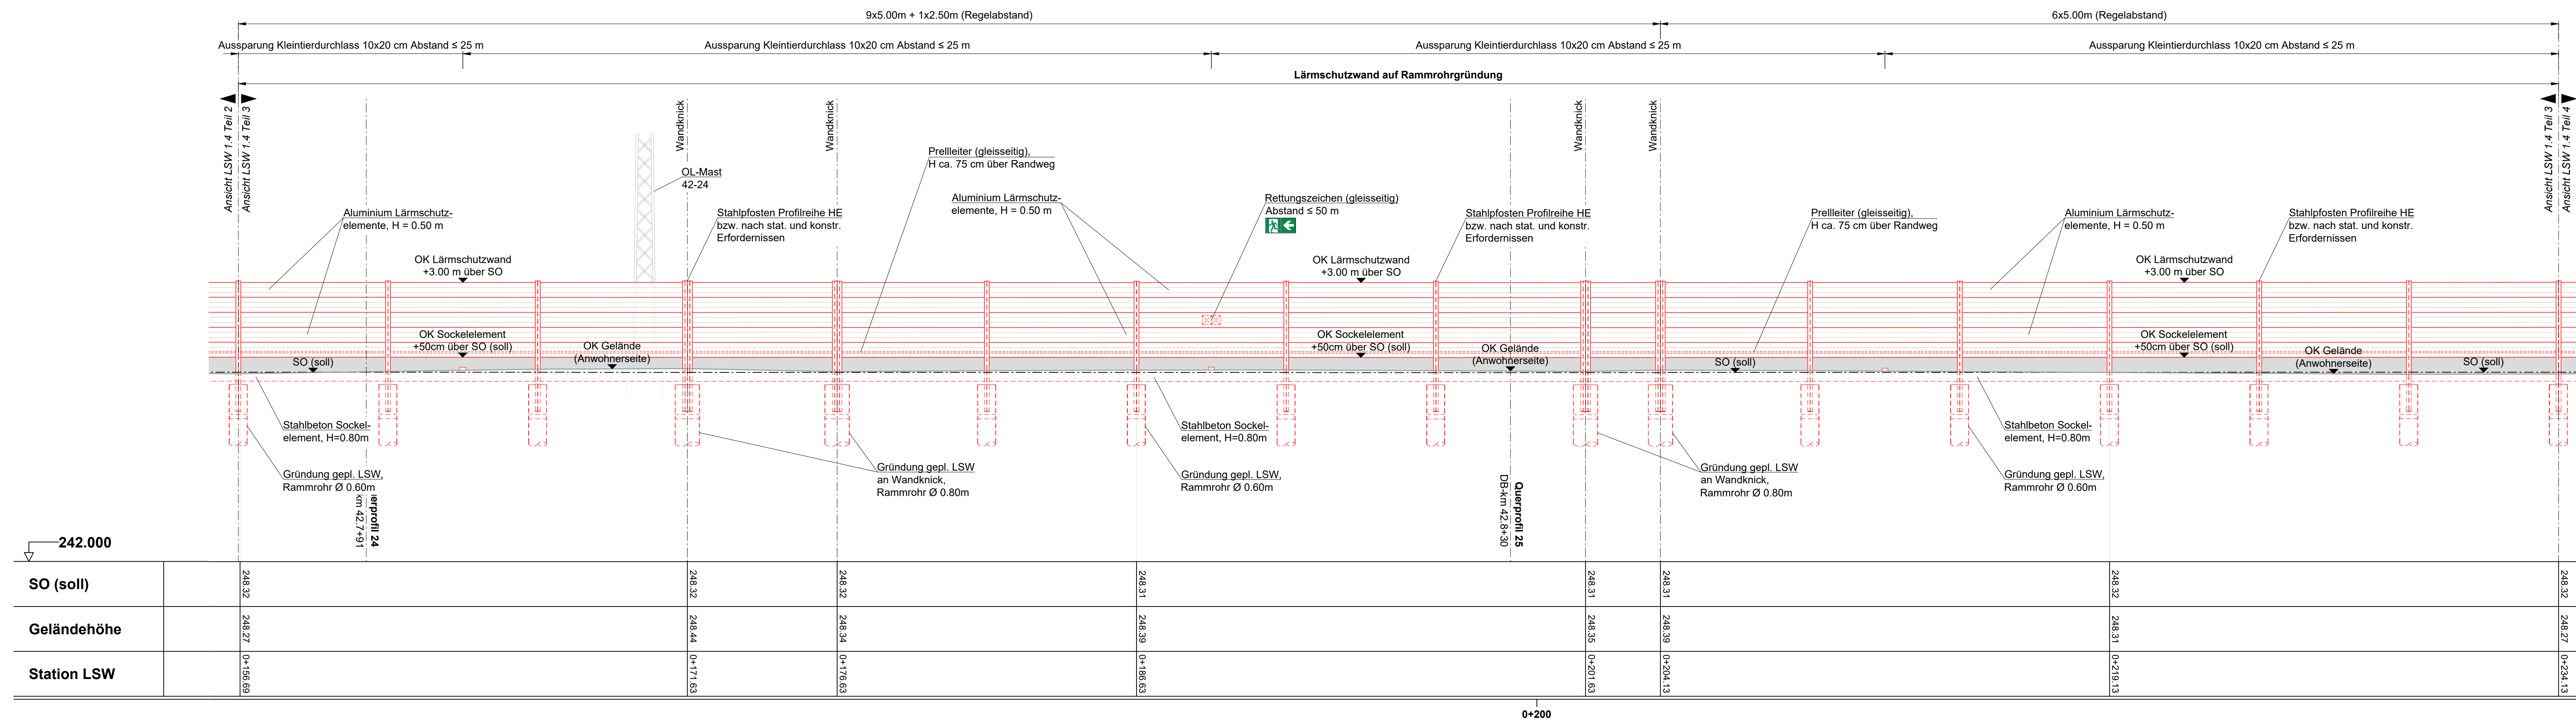

Wandabwicklung LSW 1.4 von Anliegerseite - Teil 4/6, M=1:100

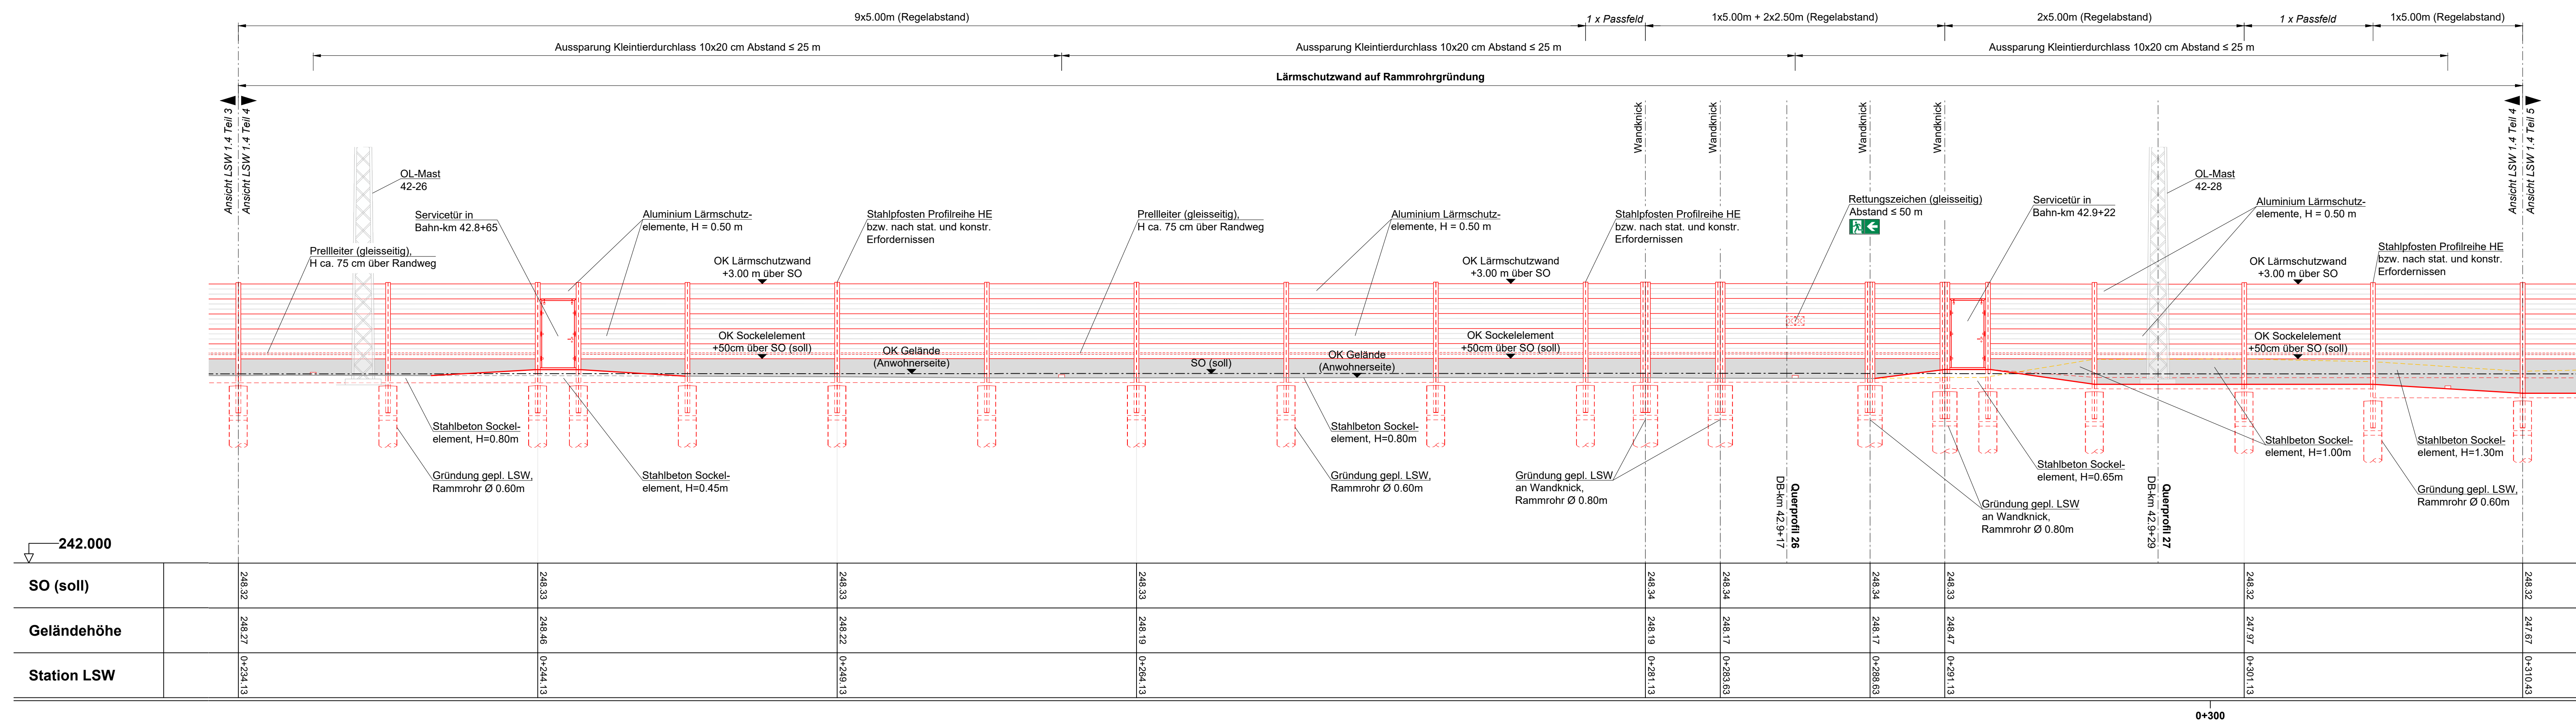

GÜLTIG NUR FÜR AUSSCHREIBUNG

Index:	Änderungen bzw. Ergänzungen	Name:	Datum:
Prüfvermerke die Übereinstimmung der Zeichnung mit der Ausführung bestätigt. für den Auftragnehmer: Ort, Datum, Unterschrift für die DB Netz AG Ort, Datum, Unterschrift Interoperabilität geprüft (benannte Stelle), Name Datum geprüft / genehmigt Datum geprüft / genehmigt Datum geprüft / genehmigt Eisenbahn-Bundesamt		Freigabe zur bauaufsichtlichen Prüfung Ort, Datum, Unterschrift Projektingenieur gleichgestellt mit Prüfexemplaren geprüft / genehmigt Freigabe der Ausführungsunterlagen Genehmigung zur Bauausführung Ort, Datum, Unterschrift	
Auftragnehmer: Bauherr: DB InfraGo AG DB InfraGo AG Lärmsanierung Südwest 118/W-L-K Schwarzwalddstraße 82 76137 Karlsruhe Maßstab: 1:100 Projekt: Lärmsanierung an bestehenden Schienenwegen des Bundes Strecke: Streckenabschnitt Kaiserslautern-Trippstadter Straße		Planverfasser: schönhofer Ingenieure PartGmb Hafenkaiunterweg 5 67057 Kaiserslautern Tel.: 06 31 / 3 43 24 - 0 Fax: 06 31 / 3 43 45 E-Mail: info@shi.de www.schoenhof-engineiers.de Kaiserslautern, Sept. 2025 Ort, Datum, Unterschrift Projektleitung: schönhofer Ingenieure begr. 1.10.2025 gepr. 1.10.2025 DB InfraGo AG Lärmsanierung Südwest 118/W-L-K Schwarzwalddstraße 82 76137 Karlsruhe Plan-Nr.: 13 von 15 Blattgr.: 3.3.04 Plananz.: 1135 x 594 mm Einwicklungs (Lastmodelle): gemäß RfI 804.5501 Höhen- und Koordinatensystem: DHNM 82 / GK	
Strecke: Bauwerksnummer Kilometer Kennzahl		Brückennr. Barcode	
Strecke 3280		Brückennr. Barcode	