



Wandabwicklung LSW 1.4 von Anliegerseite - Teil 5/6, M=1:100

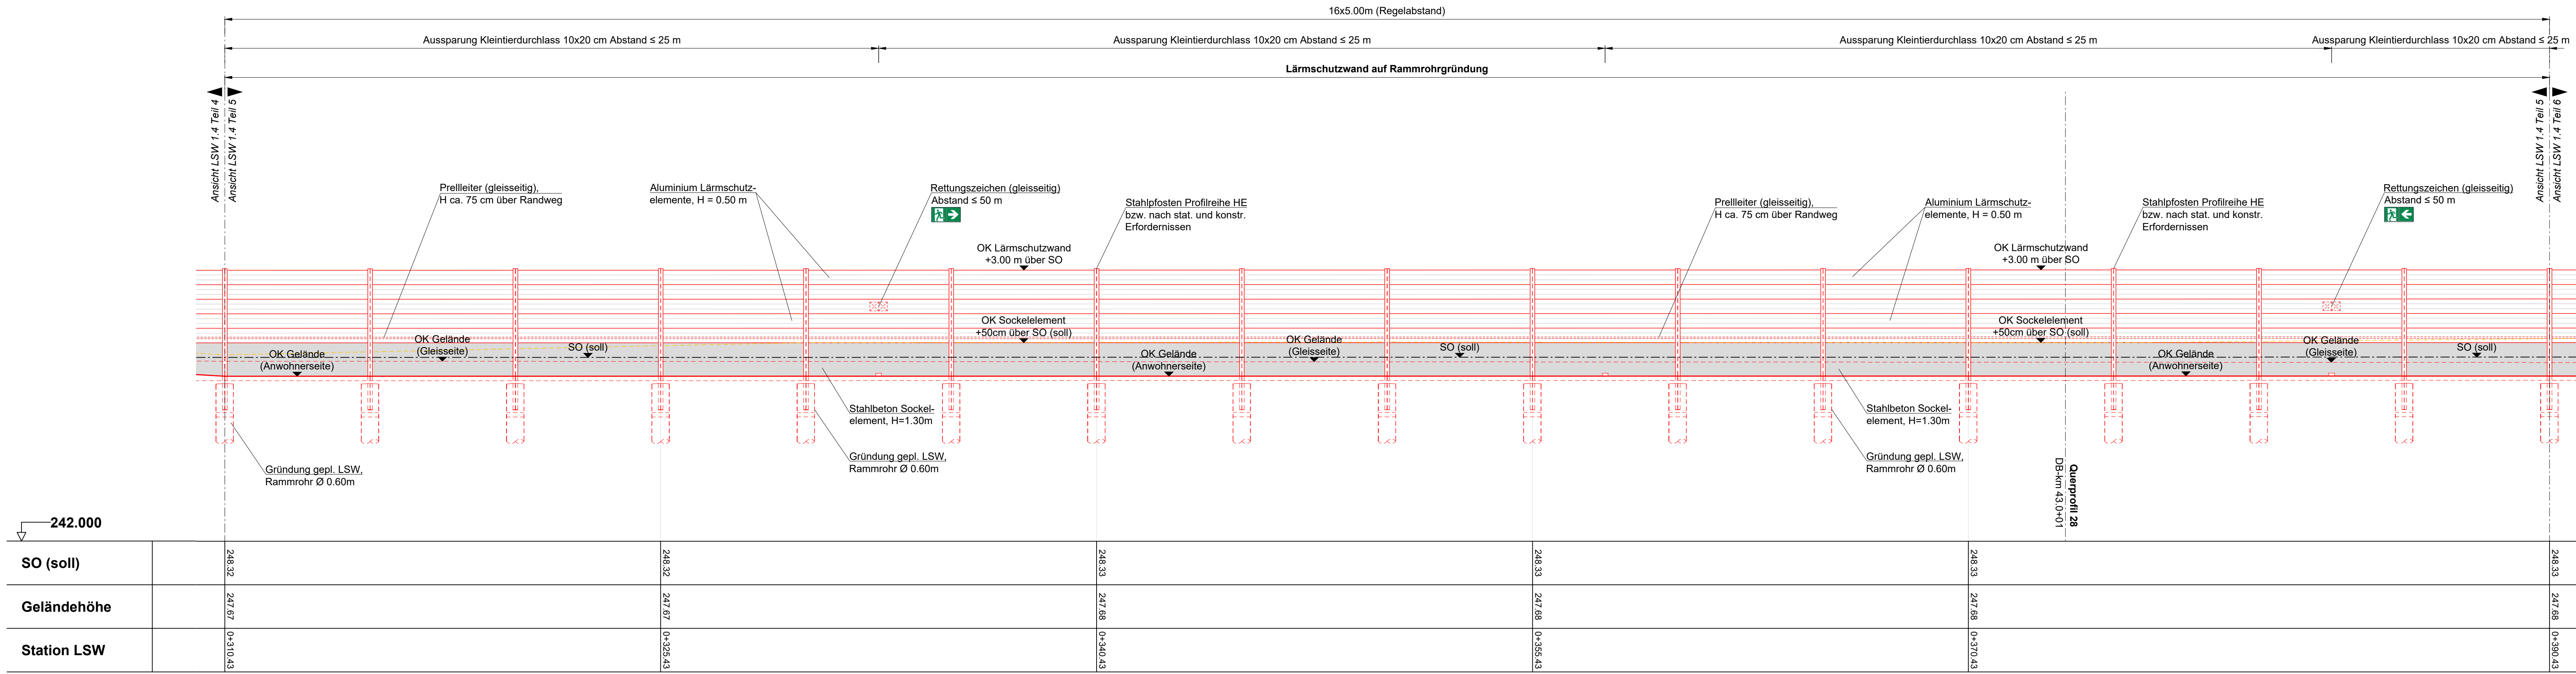


Legende

- Bestand
- Gleisachse
- Neubaumaßnahmen
- Rückbau

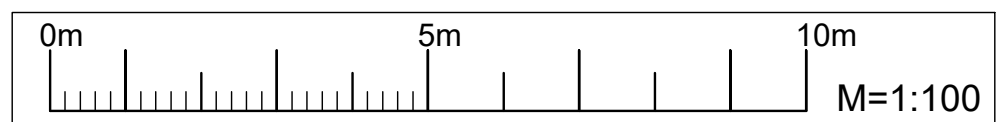

Endgültige Abmessungen nach statischen, konstruktiven und wirtschaftlichen Erfordernissen.

Wandabwicklung LSW 1.4 von Anliegerseite - Teil 6/6, M=1:100

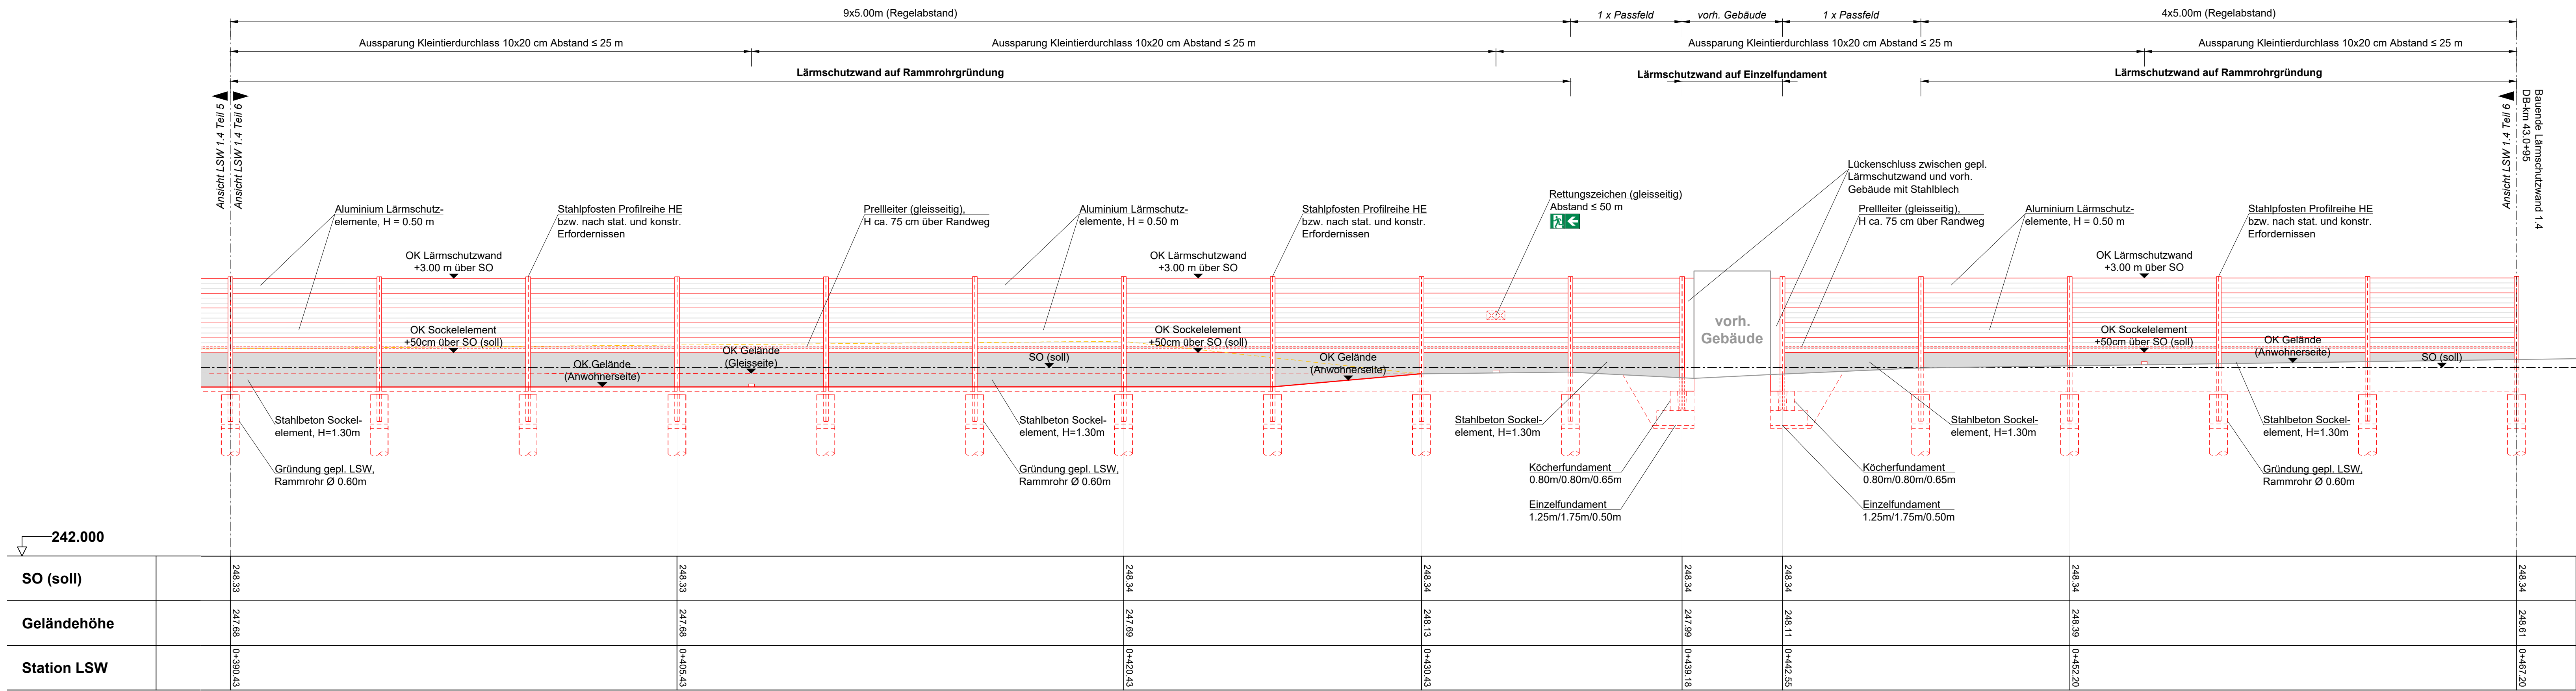

GÜLTIG NUR FÜR AUSSCHREIBUNG

Index:	Änderungen bzw. Ergänzungen	Name:	Datum:
Prüfvermerke			
die Übereinstimmung der Zeichnung mit der Ausführung bestätigt: für den Auftragnehmer: für die DB Netz AG: Interoperabilität geprüft (benannte Stelle), Name: Datum: geprüft / genehmigt		Freigabe zur bauaufsichtlichen Prüfung Ort, Datum, Unterschrift: Profingenieur Datum: geprüft / genehmigt Eisenbahn-Bundesamt Datum: gleichgestellt mit Prüfexemplaren Freigabe der Ausführungsunterlagen Genehmigung zur Bauausführung Ort, Datum, Unterschrift:	
Lageskizze			
Auftragnehmer: Planverfasser: SCHÖNHOFEN Ingenieur-Partnership Helmholtzstr. 5 65059 Köln-Deum Tel.: 02131 34124-0 Fax: 02131 34124-40 E-Mail: info@schonhofen-ingenieur.de www.schonhofen-ingenieur.de Kaiserslautern, Sept. 2025 Ort, Datum, Unterschrift:			
Anlage: Plan-Nr.: HP 12		Auftrag-Nr.: 2015.046	
DB InfraGO AG		DB InfraGO AG	
Lärmanierung Südwest 1.10-W-L-K Schwarzwalddstraße 82 76137 Karlsruhe		Lärmanierung Südwest 1.10-W-L-K Schwarzwalddstraße 82 76137 Karlsruhe	
bearb.: Sept. 2025		bearb.: Sept. 2025	
gepr.: Sept. 2025		gepr.: Sept. 2025	
Planart: 3.3.04		Planart: 3.3.04	
Planzeichen: 1135 x 594 mm		Planzeichen: 1135 x 594 mm	
Maßstab: 1:100		Maßstab: 1:100	
Streckenabschnitt Kaiserslautern-Tripptadter Straße		Streckenabschnitt Kaiserslautern-Tripptadter Straße	
Höhenplan Lärmschutzwand 1.4		Höhenplan Lärmschutzwand 1.4	
Plan 3 von 4		Plan 3 von 4	
Bahn-km 42.6+37 bis Bahn-km 43.0+95		Bahn-km 42.6+37 bis Bahn-km 43.0+95	
Lärmanierung am bestehenden Schienenwegen des Bundes		Lärmanierung am bestehenden Schienenwegen des Bundes	
Strecke: Strecke 3280, Homburg (Saar) - Ludwigshafen (Rhein)		Strecke: Strecke 3280, Homburg (Saar) - Ludwigshafen (Rhein)	
Bauwerksnummer		Brückennr.	
Kilometer		Kennzahl	
3280		42.6+37 - 43.2+48	
Barcode		Barcode	