



Wandabwicklung LSW 1.1 von Anliegerseite - Teil 3/4, M=1:100

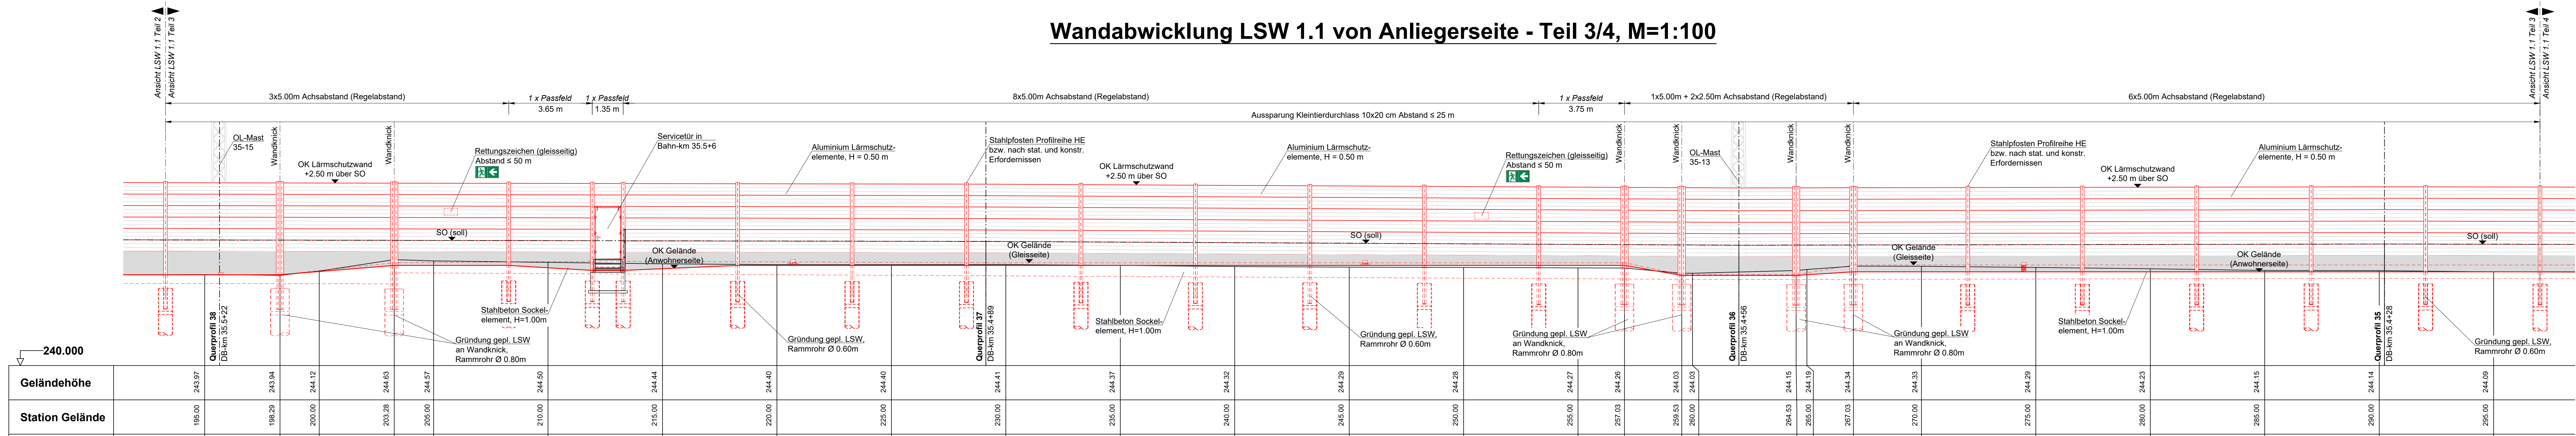


Wandabwicklung LSW 1.1 von Anliegerseite - Teil 4/4, M=1:100

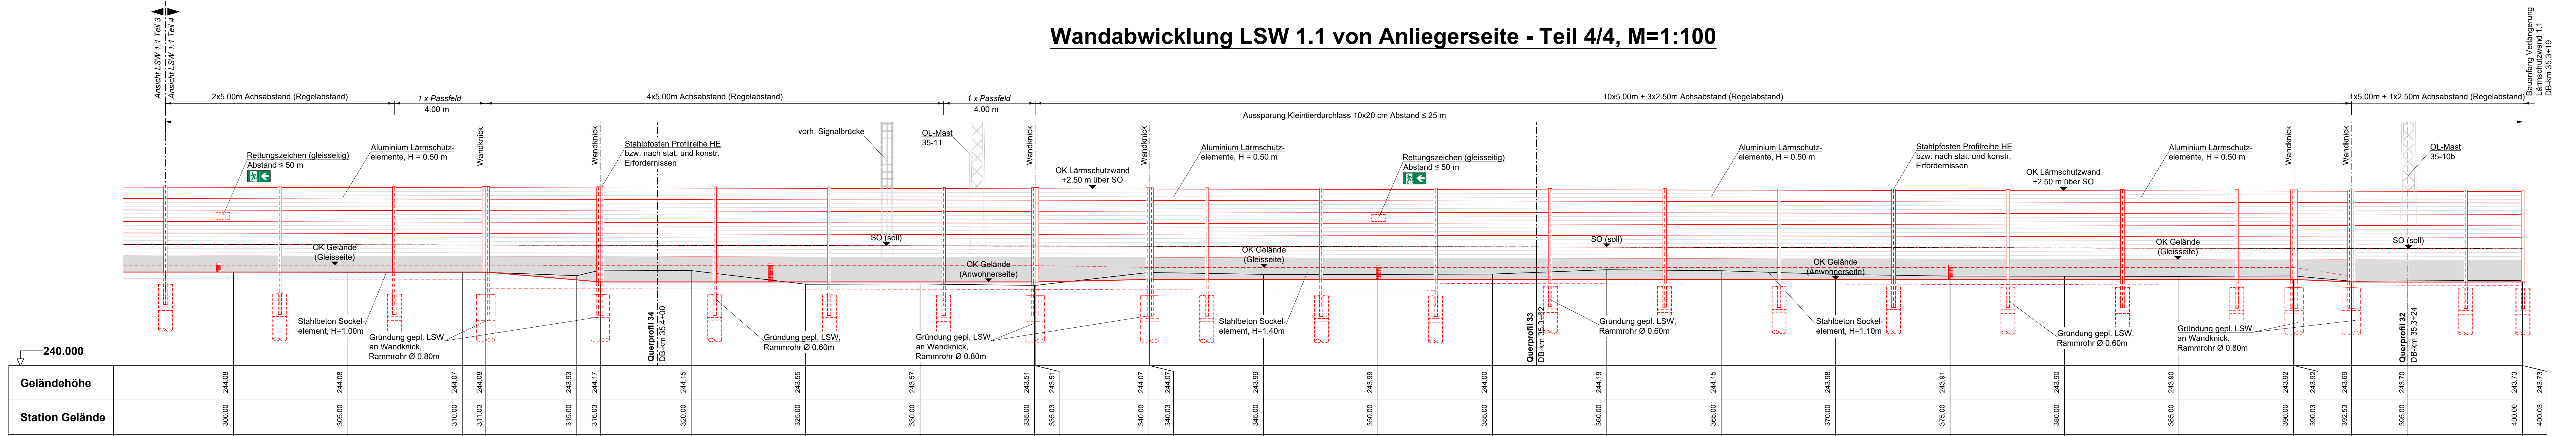

Legende

- Bestand
- Gleissachse
- Neubaumaßnahmen

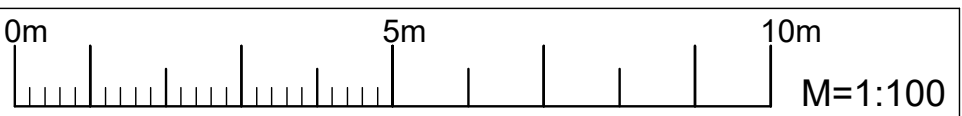

Endgültige Abmessungen nach statischen, konstruktiven und wirtschaftlichen Erfordernissen.

GÜLTIG NUR FÜR AUSSCHREIBUNG

Index:	Änderungen bzw. Ergänzungen	Name:	Datum:
Prüfvermerke			
die Übereinstimmung der Zeichnung mit der Ausführung bestätigt:		Freigabe zur bauaufsichtlichen Prüfung	
für den Auftragnehmer: Ort, Datum, Unterschrift		Ort, Datum, Unterschrift	
für die DB Netz AG: Ort, Datum, Unterschrift		Prüfingenieur	
Interoperabilität geprüft (benannte Stelle), Name		geprüft / genehmigt	
Datum		geprüft / genehmigt	
Datum		geprüft / genehmigt	
Eisenbahn-Bundesamt		gleichgestellt mit Prüfexemplaren geprüft / genehmigt	
Datum		Freigabe der Ausführungsunterlagen	
Genehmigung zur Bauausführung		Ort, Datum, Unterschrift	
Lageskizze			
Auftragnehmer: DB InfraGO AG		Planverfasser: SCHÖNHOFEN Ingenieure PartGmbH	
DB InfraGO AG Lärmsanierung Südwest 111-WL-LK Schwarzwaldstraße 82 76137 Karlsruhe		SCHÖNHOFEN Ingenieure PartGmbH Helmuth-Hubert-Str. 1 76137 Karlsruhe Tel: 06 31 / 3 41 34-0 Fax: 06 31 / 4 37 45 E-Mail: info@schonhofen.de www.schonhofen.de Kaiserslautern, Sept. 2025 Ort, Datum, Unterschrift	
Anlage: Plan-Nr.: HP 2		Auftrag-Nr.: 2015.046	
Datum		Name	
gepr. Sept. 2025		Am	
bearb. Sept. 2025		Or	
gepr. Sept. 2025		Jg	
Baueinheit: DB InfraGO AG		Projektleitung: DB InfraGO AG	
DB InfraGO AG Lärmsanierung Südwest 111-WL-LK Schwarzwaldstraße 82 76137 Karlsruhe		DB InfraGO AG Lärmsanierung Südwest 111-WL-LK Schwarzwaldstraße 82 76137 Karlsruhe	
Plan-Nr.: 2 von 15		Planart: 3.3.04	
Planzeichen:		Blattgr.: 1412.5 x 420 mm	
Maßstab: 1:100		Erweiterungen (Lastmodelle):	
Streckenabschnitt Kaiserslautern-Einsiedlerhof		gemäß RAI R04.5501	
Höhenplan Verlängerung Lärmschutzwand 1.1		Höhen- und Koordinatensystem	
Plan 2 von 2		DHN 92 / DB-Ref	
Projekt: Lärmsanierung an bestehenden Schienenwegen des Bundes			
Strecke: Strecke 3280, Homburg (Saar) - Ludwigshafen (Rhein)			
Strecke		Bauwerksnummer	
3280		35.3+19 - 35.7+17	
Kilometer		Kennzahl	
*		*	
Brückennr.		Barcode	