


Y 3402984.069
X 5478039.234

Y 3403517.623
X 5478162.023

Y 3403012.888
X 5477914.006

Y 3403546.442
X 5478036.795

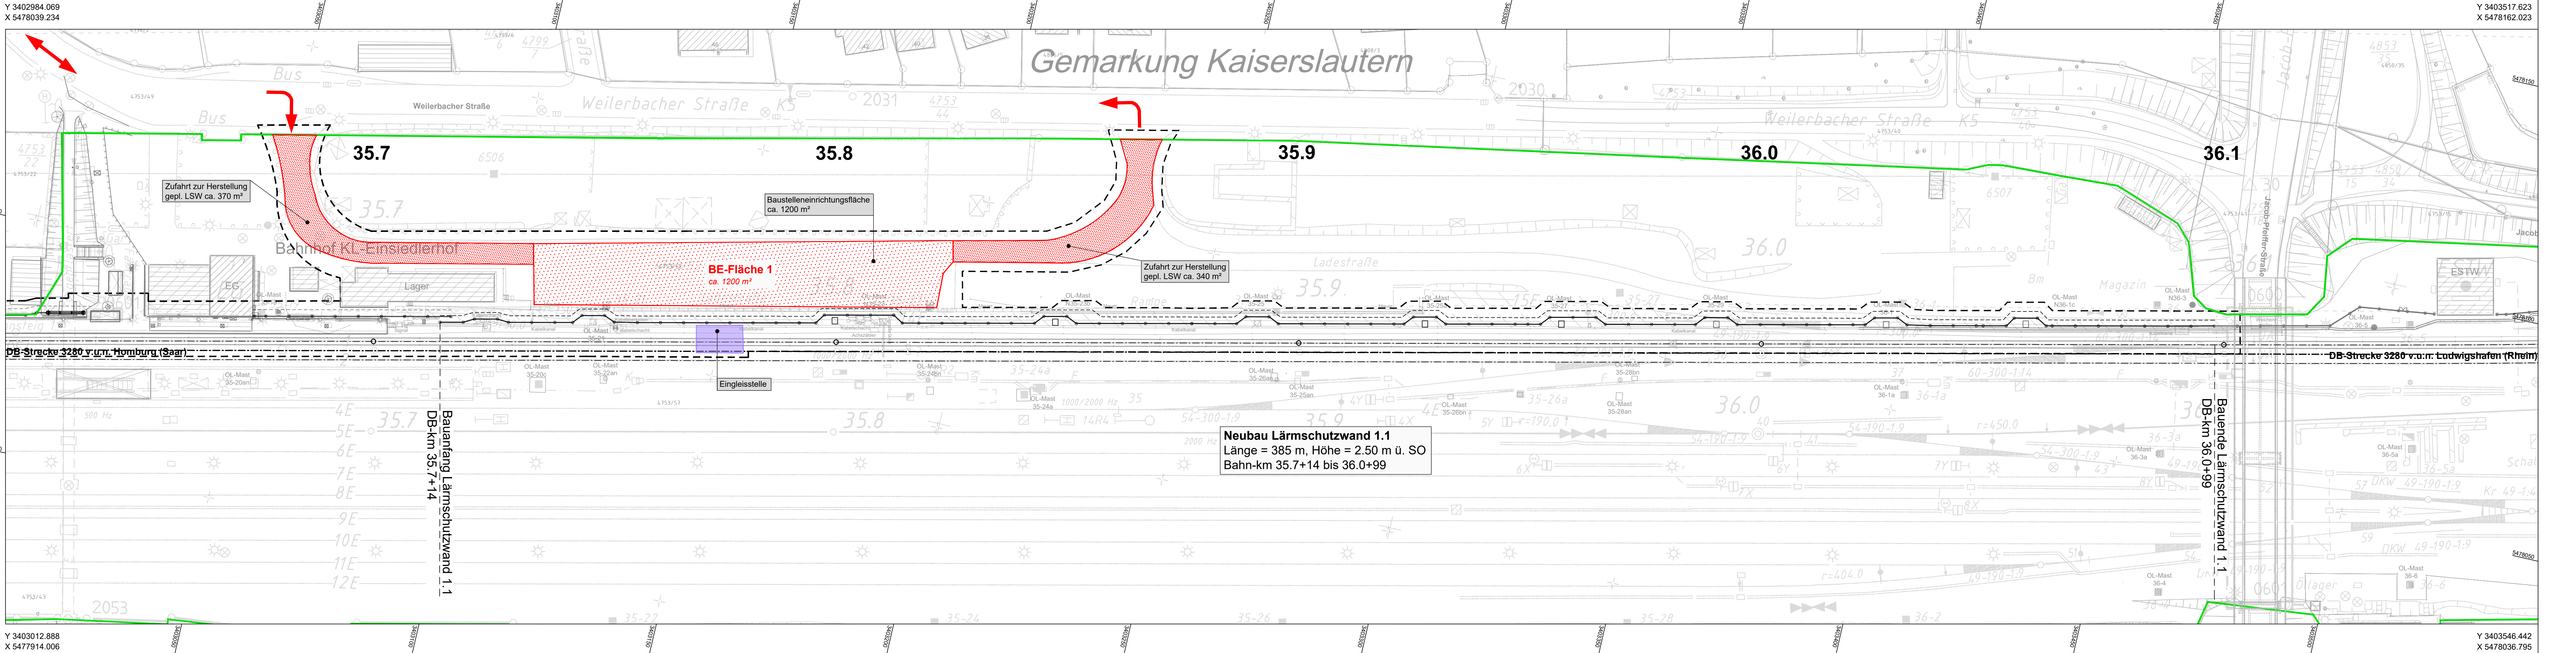

Legende

- Bestand (einschließlich DB-Kataster)
- Neubau /Änderung
- äußere Grenze der vorhabenträgereigenen Grundstücke
- Planfeststellungsgrenze
- Baufeldgrenze
- Flurstücksgrenze (amtliches Kataster)
- Baustelleneinrichtungsfläche
- Baustraße
- Vorübergehende Inanspruchnahme
- Anbindung des Baufeldes bzw. Baustraße an das öffentliche Straßennetz
- Eingleisstelle
- Lärmschutzwand
- Böschung
- Stützwand
- Zaun
- Oberleitungsmast mit Mastnummern
- Kabelkanal
- Beleuchtungsmast
- Baum
- Straßeneinlauf
- Entwässerungsschacht
- Überdachung
- Treppe
- Rampe

Plangrundlage:

Bestands-Nr.	Bestands-Nr.
2544014329	2544014330

Bestands-Nr.	Bestands-Nr.
2544014329	2544014330

GÜLTIG NUR FÜR AUSSCHREIBUNG

Index:	Änderungen bzw. Ergänzungen	Name:	Datum:
Prüfvermerke		Freigabe zur bauaufsichtlichen Prüfung	
die Übereinstimmung der Zeichnung mit der Ausführung bestätigt:		Ort, Datum, Unterschrift	
für den Auftragnehmer:		Ort, Datum, Unterschrift	
für die DB Netz AG		Ort, Datum, Unterschrift	
Interoperabilität geprüft (benannte Stelle), Name		Prüfingenieur	
Datum	geprüft / genehmigt	geprüft / genehmigt	
Datum	geprüft / genehmigt	geprüft / genehmigt	
Datum	geprüft / genehmigt	gleichgestellt mit Prüfexemplaren	
Datum	geprüft / genehmigt	Datum	
Eisenbahn-Bundesamt		Freigabe der Ausführungsunterlagen	
Genehmigung zur Bauausführung		Ort, Datum, Unterschrift	

Lageskizze

Auftragnehmer:	Planverfasser:	Anlage:	Plan-Nr.:
DB InfraGO AG	SCHÖNHOFEN Ingenieure PartGmbH	2015.046	F 2
DB InfraGO AG	SCHÖNHOFEN Ingenieure PartGmbH	2015.046	F 2
DB InfraGO AG	SCHÖNHOFEN Ingenieure PartGmbH	2015.046	F 2

Bauherr:	DB InfraGO AG	DB InfraGO AG	DB InfraGO AG
DB InfraGO AG	DB InfraGO AG	DB InfraGO AG	DB InfraGO AG
DB InfraGO AG	DB InfraGO AG	DB InfraGO AG	DB InfraGO AG

Maßstab:	1:500	1:500	1:500
Maßstab:	1:500	1:500	1:500
Maßstab:	1:500	1:500	1:500

Projekt:	Strecke:	Bauwerksnummer	Brückennr.	Barcode
Strecke	Kilometer	Kennzahl		
3280	35.7+14 - 36.0+99			