


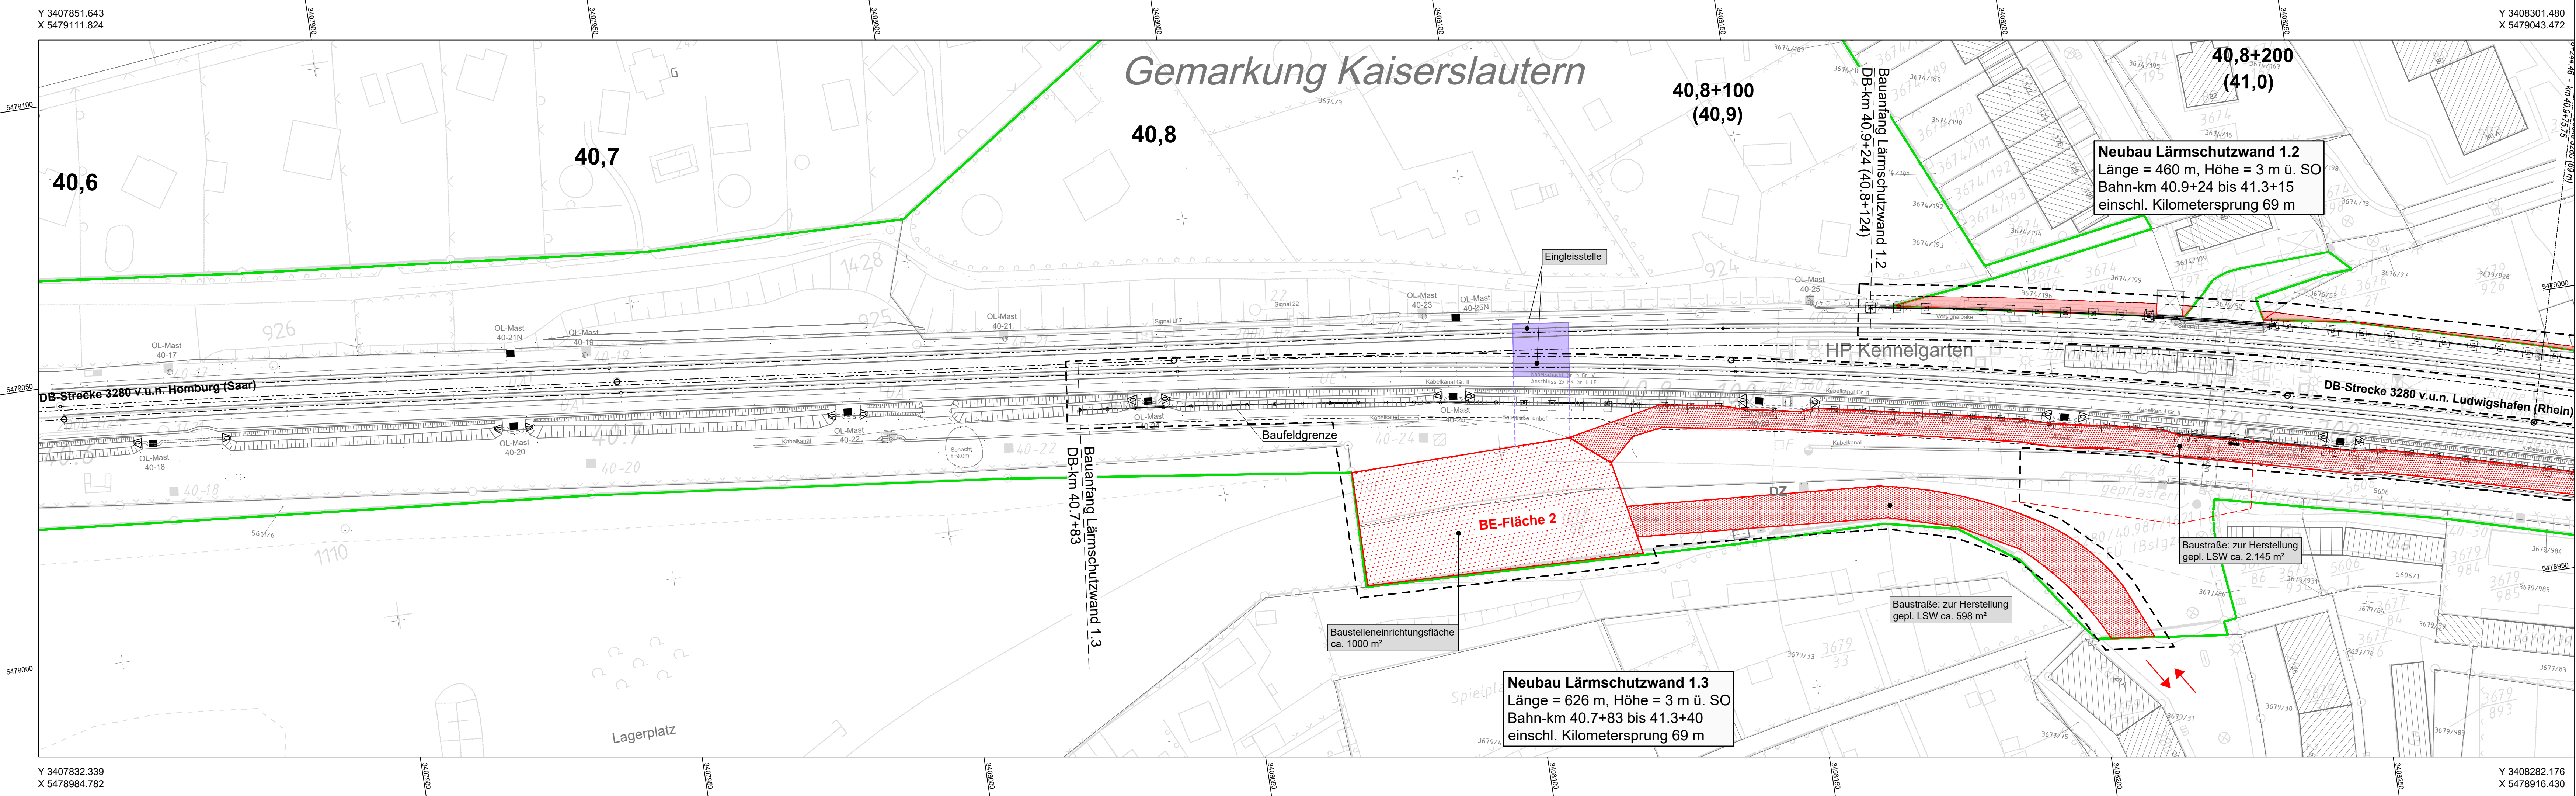

Legende

- Bestand (einschließlich DB-Kataster)
- Neubau / Änderung
- äußere Grenze der vorhabenträgereigenen Grundstücke
- Planfeststellungsgrenze
- Baufeldgrenze
- Flurstücksgrenze (amtliches Kataster)
- Baustelleneinrichtungsfläche
- Baustraße
- Vorübergehende Inanspruchnahme
- Anbindung des Baufeldes bzw. Baustraße an das öffentliche Straßennetz
- Eingleisstelle
- Lärmschutzwand
- Böschung
- Stützwand
- Zaun
- Oberleitungsmast mit Mastnummer
- Kabelkanal
- Beleuchtungsmast
- Baum
- Straßeneinlauf
- Entwässerungsschacht
- Überdachung
- Treppe
- Rampe

Plangrundlage:

Barcode		DB NETZE		Ivl 3280 BM	
{2544014335}		Strecke 3280 v.u.n. Homburg (Saar) - Ludwigshafen (Rhein)		Homburg - Ludwigshafen	
T	POS Nord	24.02.2014	pos	Datum	Name
V	Von Kaiserlautern	07.07.2017	Pla	Bearb.	Volmar
E	Trasse nach DB-Net	21.03.2011	Hu	Gepr.	
Q	Nachtragspunkte	22.04.2009	Hu	Norm	07.2014 S 0.1.3
P	Kilometerungspunkt	18.03.2009	Hu	Maßstab	1:1000
D	VN 445/2008-001-4	24.02.2014	Hi		
N	Bez. Betriebsstelle	11.01.2009	Sa		
H	Ergänzung Bahnstg	01.01.2009	Inf		
Zust.	Änderung	Datum	Name	Urspr.	lv 07.92, lv 07.92

Homburg - Ludwigshafen		Homburg - Ludwigshafen	
Strecke	Kilometer	Strecke	Kilometer
3280	40.7+83 - 41.3+40	3280	40.7+83 - 41.3+40

Homburg - Ludwigshafen		Homburg - Ludwigshafen	
Strecke	Kilometer	Strecke	Kilometer
3280	40.7+83 - 41.3+40	3280	40.7+83 - 41.3+40

GÜLTIG NUR FÜR AUSSCHREIBUNG

Index:	Änderungen bzw. Ergänzungen	Name:	Datum:
Prüfvermerke		Freigabe zur bauaufsichtlichen Prüfung	
die Übereinstimmung der Zeichnung mit der Ausführung bestätigt:		für den Auftragnehmer: Ort, Datum, Unterschrift	
für die DB Netz AG		Ort, Datum, Unterschrift	
Interoperabilität geprüft (benannte Stelle), Name		geprüft / genehmigt	
Datum		geprüft / genehmigt	
Datum		geprüft / genehmigt	
Eisenbahn-Bundesamt		gleichgestellt mit Prüfexemplaren	
Datum		Datum	
Freigabe der Ausführungsunterlagen		Genehmigung zur Bauausführung	
Ort, Datum, Unterschrift		Ort, Datum, Unterschrift	

Lageskizze

Auftragnehmer:		Planverfasser:		Anlage:	
SCHÖNHOFEN Ingenieure PartGmbH		SCHÖNHOFEN Ingenieure PartGmbH		Plan-Nr.: F 3	
Hertelstraße 5		Hertelstraße 5		Auftrag-Nr.: 2015.046	
67657 Kaiserslautern		67657 Kaiserslautern		Datum	
Tel.: 06 31 / 341 24 - 0		Tel.: 06 31 / 341 24 - 0		Name	
Fax: 06 31 / 4 57 45		Fax: 06 31 / 4 57 45		gepr.	
E-Mail: info@schonhofen-ingenieur.de		E-Mail: info@schonhofen-ingenieur.de		Sept. 2025	
www.schonhofen-ingenieur.de		www.schonhofen-ingenieur.de		Re	
Kaiserslautern, Sept. 2025		Kaiserslautern, Sept. 2025		Or	
Ort, Datum, Unterschrift		Ort, Datum, Unterschrift		Jg	
Bauherr:		DB InfraGO		Plan-Nr.: 3 von 6	
DB InfraGO AG		DB InfraGO AG		Planart: 3.3.05	
Lärmsanierung Südwest		Lärmsanierung Südwest		Planzeichen:	
III-W-L-K		III-W-L-K		Blattgr.: 1320 x 297 mm	
Schwarzwaldstraße 82		Schwarzwaldstraße 82		Einwirkungen (Lastmodelle):	
76137 Karlsruhe		76137 Karlsruhe		gemäß RIL 804.5501	
Maßstab:		1:500		Höhen- und Koordinatensystem	
Streckenabschnitt Kaiserslautern-Kennelgarten		Streckenabschnitt Kaiserslautern-Kennelgarten		DHHN 92 / DB-Ref	
Flächenplan Lärmschutzwand 1.2 und 1.3		Flächenplan Lärmschutzwand 1.2 und 1.3		Projekt:	
Plan 1 von 2		Plan 1 von 2		Lärmsanierung an bestehenden Schienenwegen des Bundes	
Bahn-km 40.7+83 bis Bahn-km 41.3+40		Bahn-km 40.7+83 bis Bahn-km 41.3+40		Strecke:	
Strecke		Strecke		Bauwerksnummer	
3280		3280		Brückennr.	
Kilometer		Kilometer		Barcode	
40.7+83 - 41.3+40		40.7+83 - 41.3+40			